



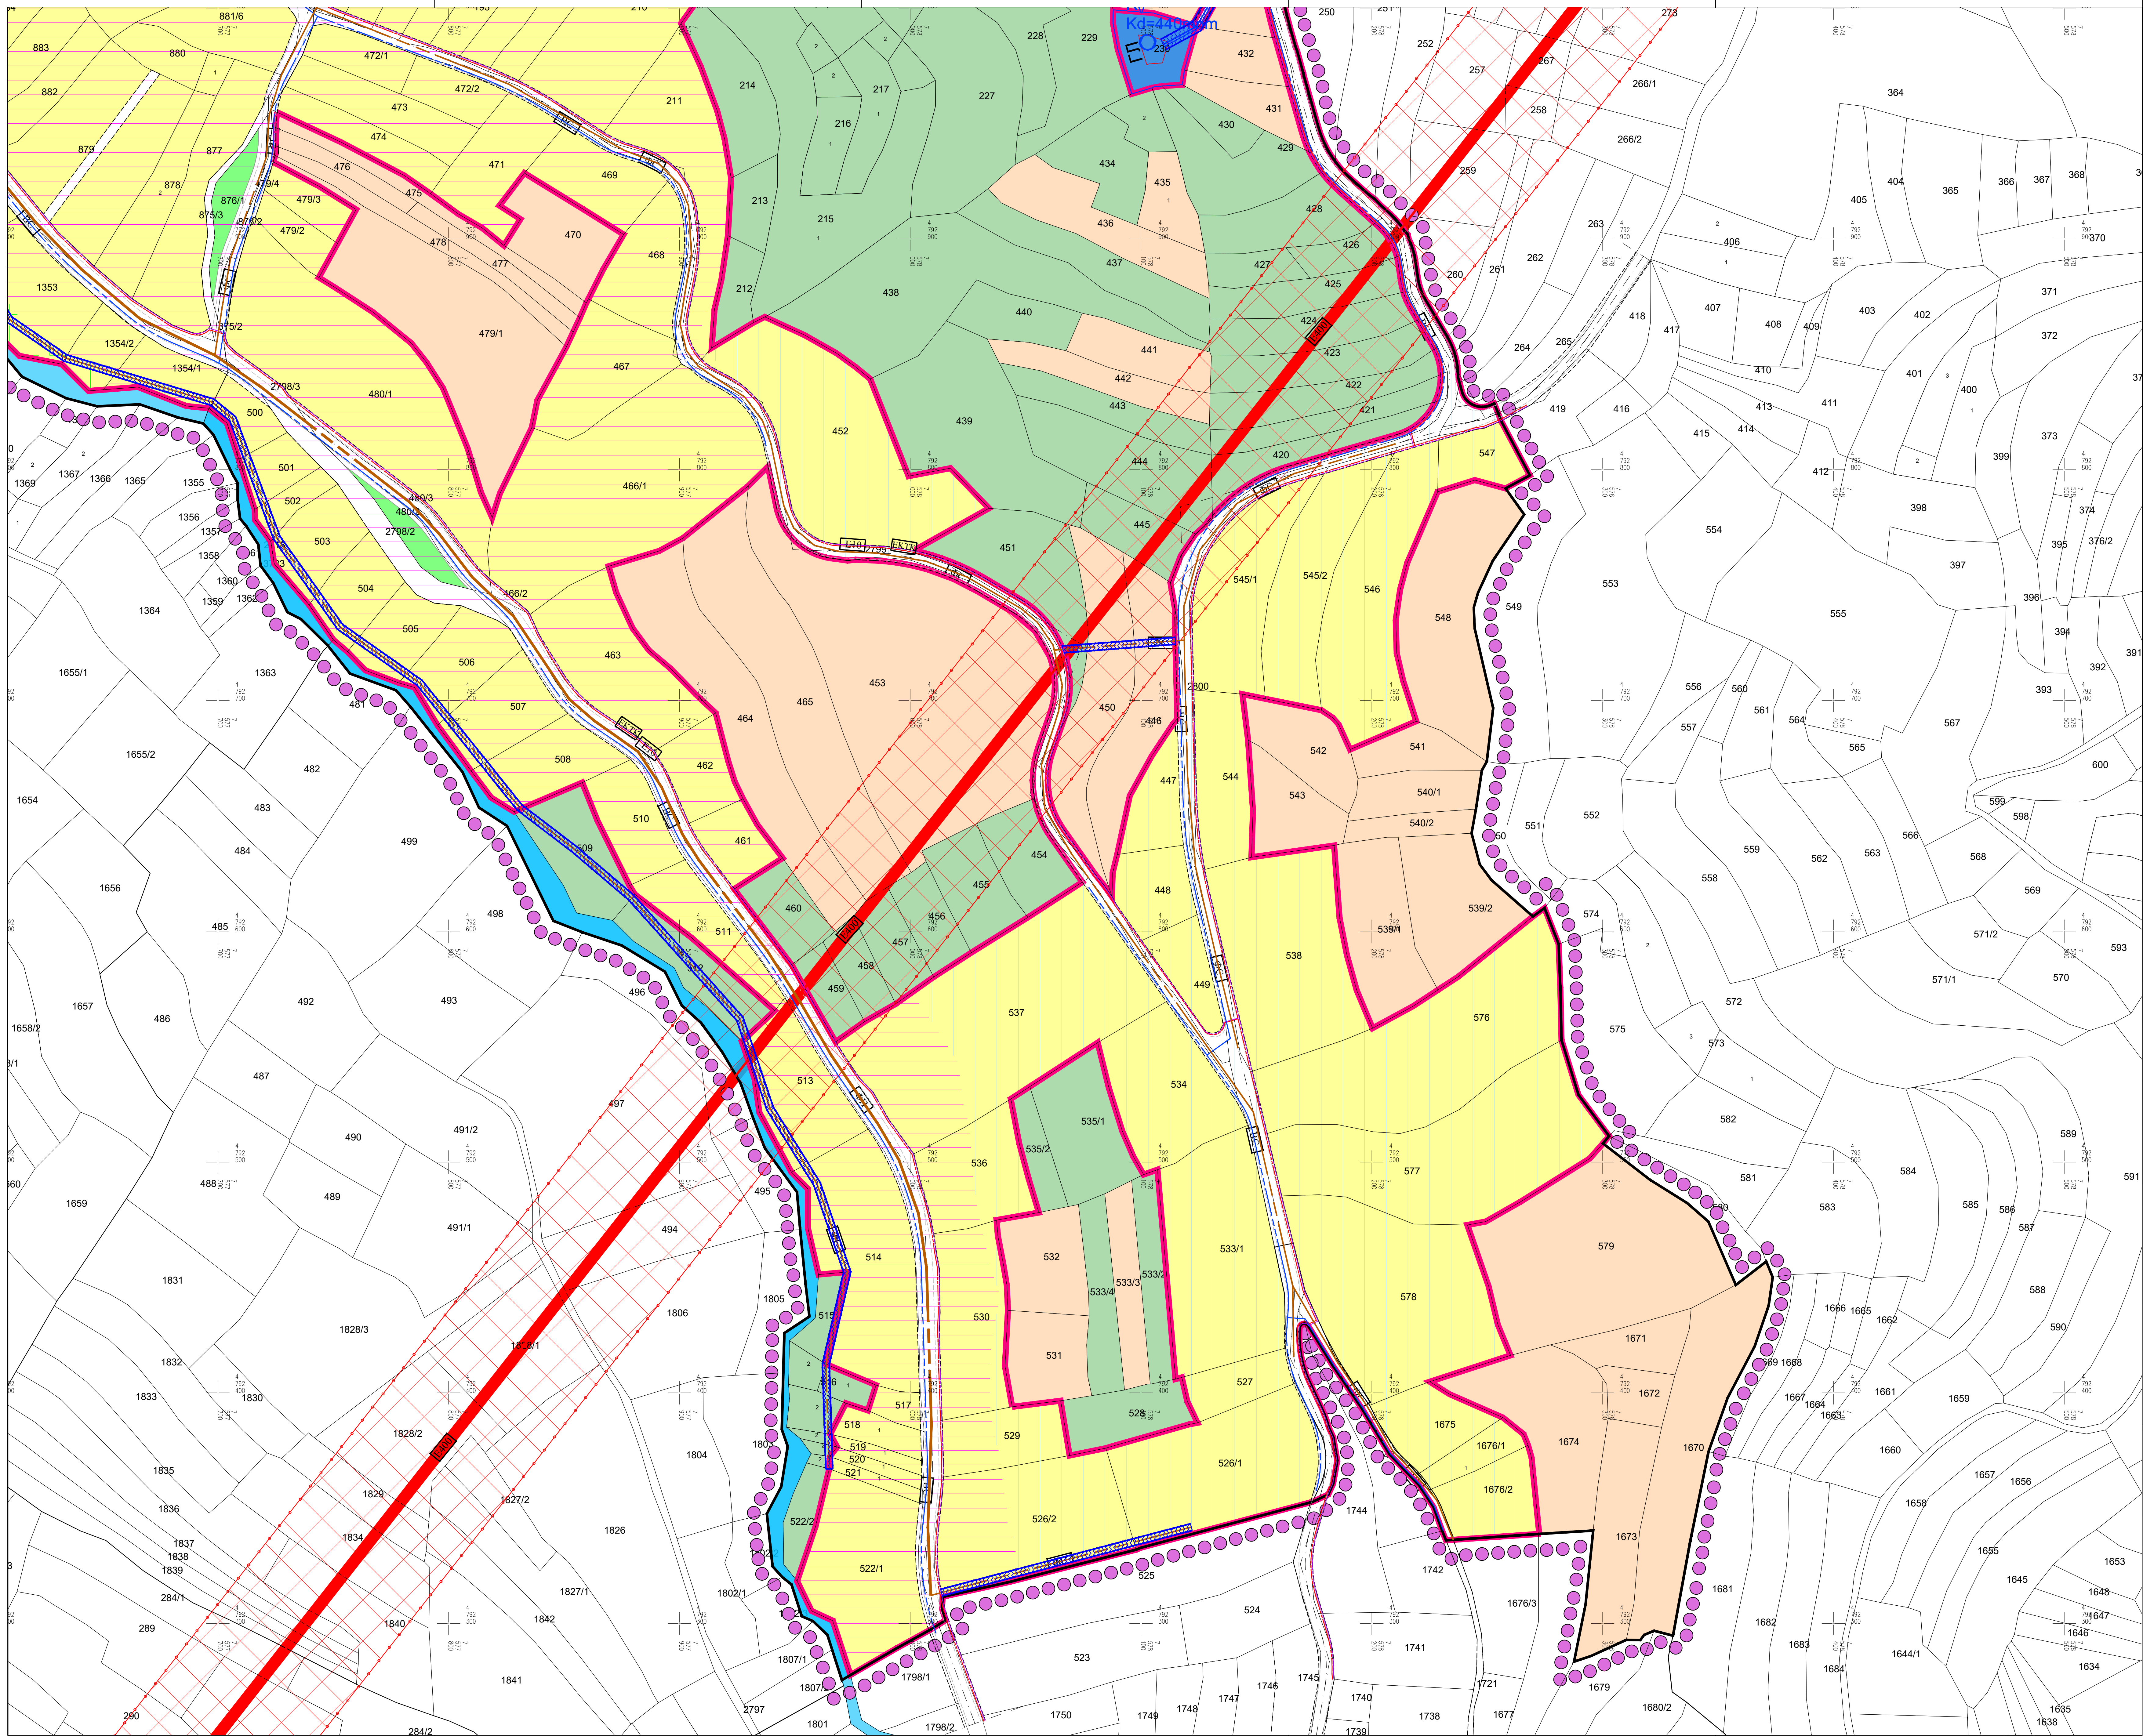


ГРАД НИШ
СКУПШТИНА ГРАДА НИША

ПЛАН ДЕТАЉНЕ РЕГУЛАЦИЈЕ
ВИКЕНД ЗОНЕ ОШТРА ЧУКА НА ПУТУ
ГАБРОВАЦ - ВУКМАНОВО,
НА ПОДРУЧЈУ ГРАДСКЕ ОПШТИНЕ ПАЛИЛУЛА

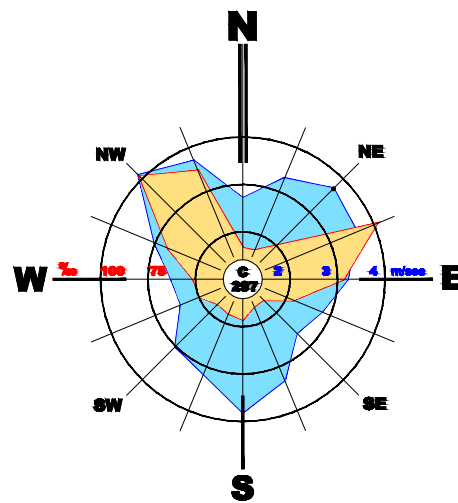

- ГРАНИЦА ПЛАНА ДЕТАЉНЕ РЕГУЛАЦИЈЕ
ГРАНИЦА КАТАСТАРСКЕ ПАРЦЕЛЕ
ГРАНИЦА КАТАСТАРСКЕ ОПШТИНЕ
ГРАНИЦА ГРАЂЕВИНСКОГ ПОДРУЧЈА
РЕГУЛАЦИОНА ЛИНИЈА
КОЛОВОЗ
ОСОВИНА ЈАВНЕ САОБРАЋАНИЦЕ
ТРОТОАР
ЈАВНА САОБРАЋАНИЦА
ПЕШАЧКО - КОЛСКА САОБРАЋАНИЦА
ПОЉОПРИВРЕДНО ЗЕМЉИШТЕ
ШУМЕ И ШУМСКО ЗЕМЉИШТЕ
ВОДНО ЗЕМЉИШТЕ
СТАНОВАЊЕ НИСКИХ ГУСТИНА У ПРИГРАДСКОМ ПОДРУЧЈУ-ВИКЕНД ЗОНЕ
КОМУНАЛНА ДЕЛАТНОСТ - ВОДОСНАБДЕВАЊЕ
ЗАШТИТНИ КОРИДОР ИНФРАСТРУКТУРНИХ ОБЈЕКТА
ЗЕЛЕНИЛО У САОБРАЋАНИЦИ
- ЕЛЕКТРОЕНЕРГЕТИКА**
- ТРАСА ЕЛЕКТРОЕНЕРГЕТСКОГ ВОДА 400 кВ-ПОСТОЈЕЋА НАДЗЕМНА
ТРАСА ЕЛЕКТРОЕНЕРГЕТСКОГ ВОДА 10 кВ-ПЛАНИРАНА ПОДЗЕМНА
ЗАШТИТНИ ПОЈАС ЕЛЕКТРОЕНЕРГЕТСКОГ ВОДА
- ТЕЛЕКОМУНИКАЦИОНА МРЕЖА**
- ТК ВОД-ПЛАНИРАНИ ПОДЗЕМНИ
- ВОДОСНАБДЕВАЊЕ**
- ПРИМАРНИ ВОДОВОД - ПЛАНИРАН
СЕКУНДАРНИ ВОДОВОД - ПЛАНИРАН
РЕЗЕРВОАР ЗА ВОДУ - ПЛАНИРАН
ЦРПНА СТАНИЦА - ПЛАНИРАНА
III ВИСИНСКА ЗОНА ВОДОСНАБДЕВАЊА
IV ВИСИНСКА ЗОНА ВОДОСНАБДЕВАЊА
V ВИСИНСКА ЗОНА ВОДОСНАБДЕВАЊА
- КАНАЛИСАЊЕ**
- ПРИМАРНИ КОЛЕКТОР ЗА УПОТРЕБЉЕНЕ ВОДЕ - ПЛАНИРАН
СЕКУНДАРНИ КОЛЕКТОР ЗА УПОТРЕБЉЕНЕ ВОДЕ - ПЛАНИРАН
ЗАШТИТНИ ПОЈАС ХИДРОТЕХНИЧКЕ ИНФРАСТРУКТУРЕ

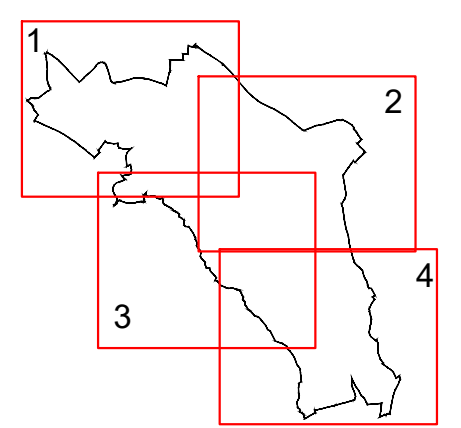

ИЗРАДНО-ПРОЈЕКТНО-ТЕХНИЧКА ДОКУМЕНТАЦИЈА	Шифра	
	21 - ПДР - 21	Лист
ИЗРАДНО-ПРОЈЕКТНО-ТЕХНИЧКА ДОКУМЕНТАЦИЈА	Датум	
	2025.	6/4.
ИЗРАДНО-ПРОЈЕКТНО-ТЕХНИЧКА ДОКУМЕНТАЦИЈА	Урадиографски пројекат	
	Модератор: Петровић, дип.инж.грађ.	
ИЗРАДНО-ПРОЈЕКТНО-ТЕХНИЧКА ДОКУМЕНТАЦИЈА	Сарадник: Ђакић, дип.инж.грађ.	
	Сарадник: Ђакић, дип.инж.грађ.	
ИЗРАДНО-ПРОЈЕКТНО-ТЕХНИЧКА ДОКУМЕНТАЦИЈА	МРЕЖЕ И ОБЈЕКТИ ИНФРАСТРУКТУРЕ	
	СИМБОЛ ПЛАН -	
ИЗРАДНО-ПРОЈЕКТНО-ТЕХНИЧКА ДОКУМЕНТАЦИЈА	Размера:	
	1 : 1000	
ИЗРАДНО-ПРОЈЕКТНО-ТЕХНИЧКА ДОКУМЕНТАЦИЈА	в.д. Директор:	
	Милан Милошевић, дип.инж.грађ.	