





ГРАД НИШ  
СКУПШТИНА ГРАДА НИША

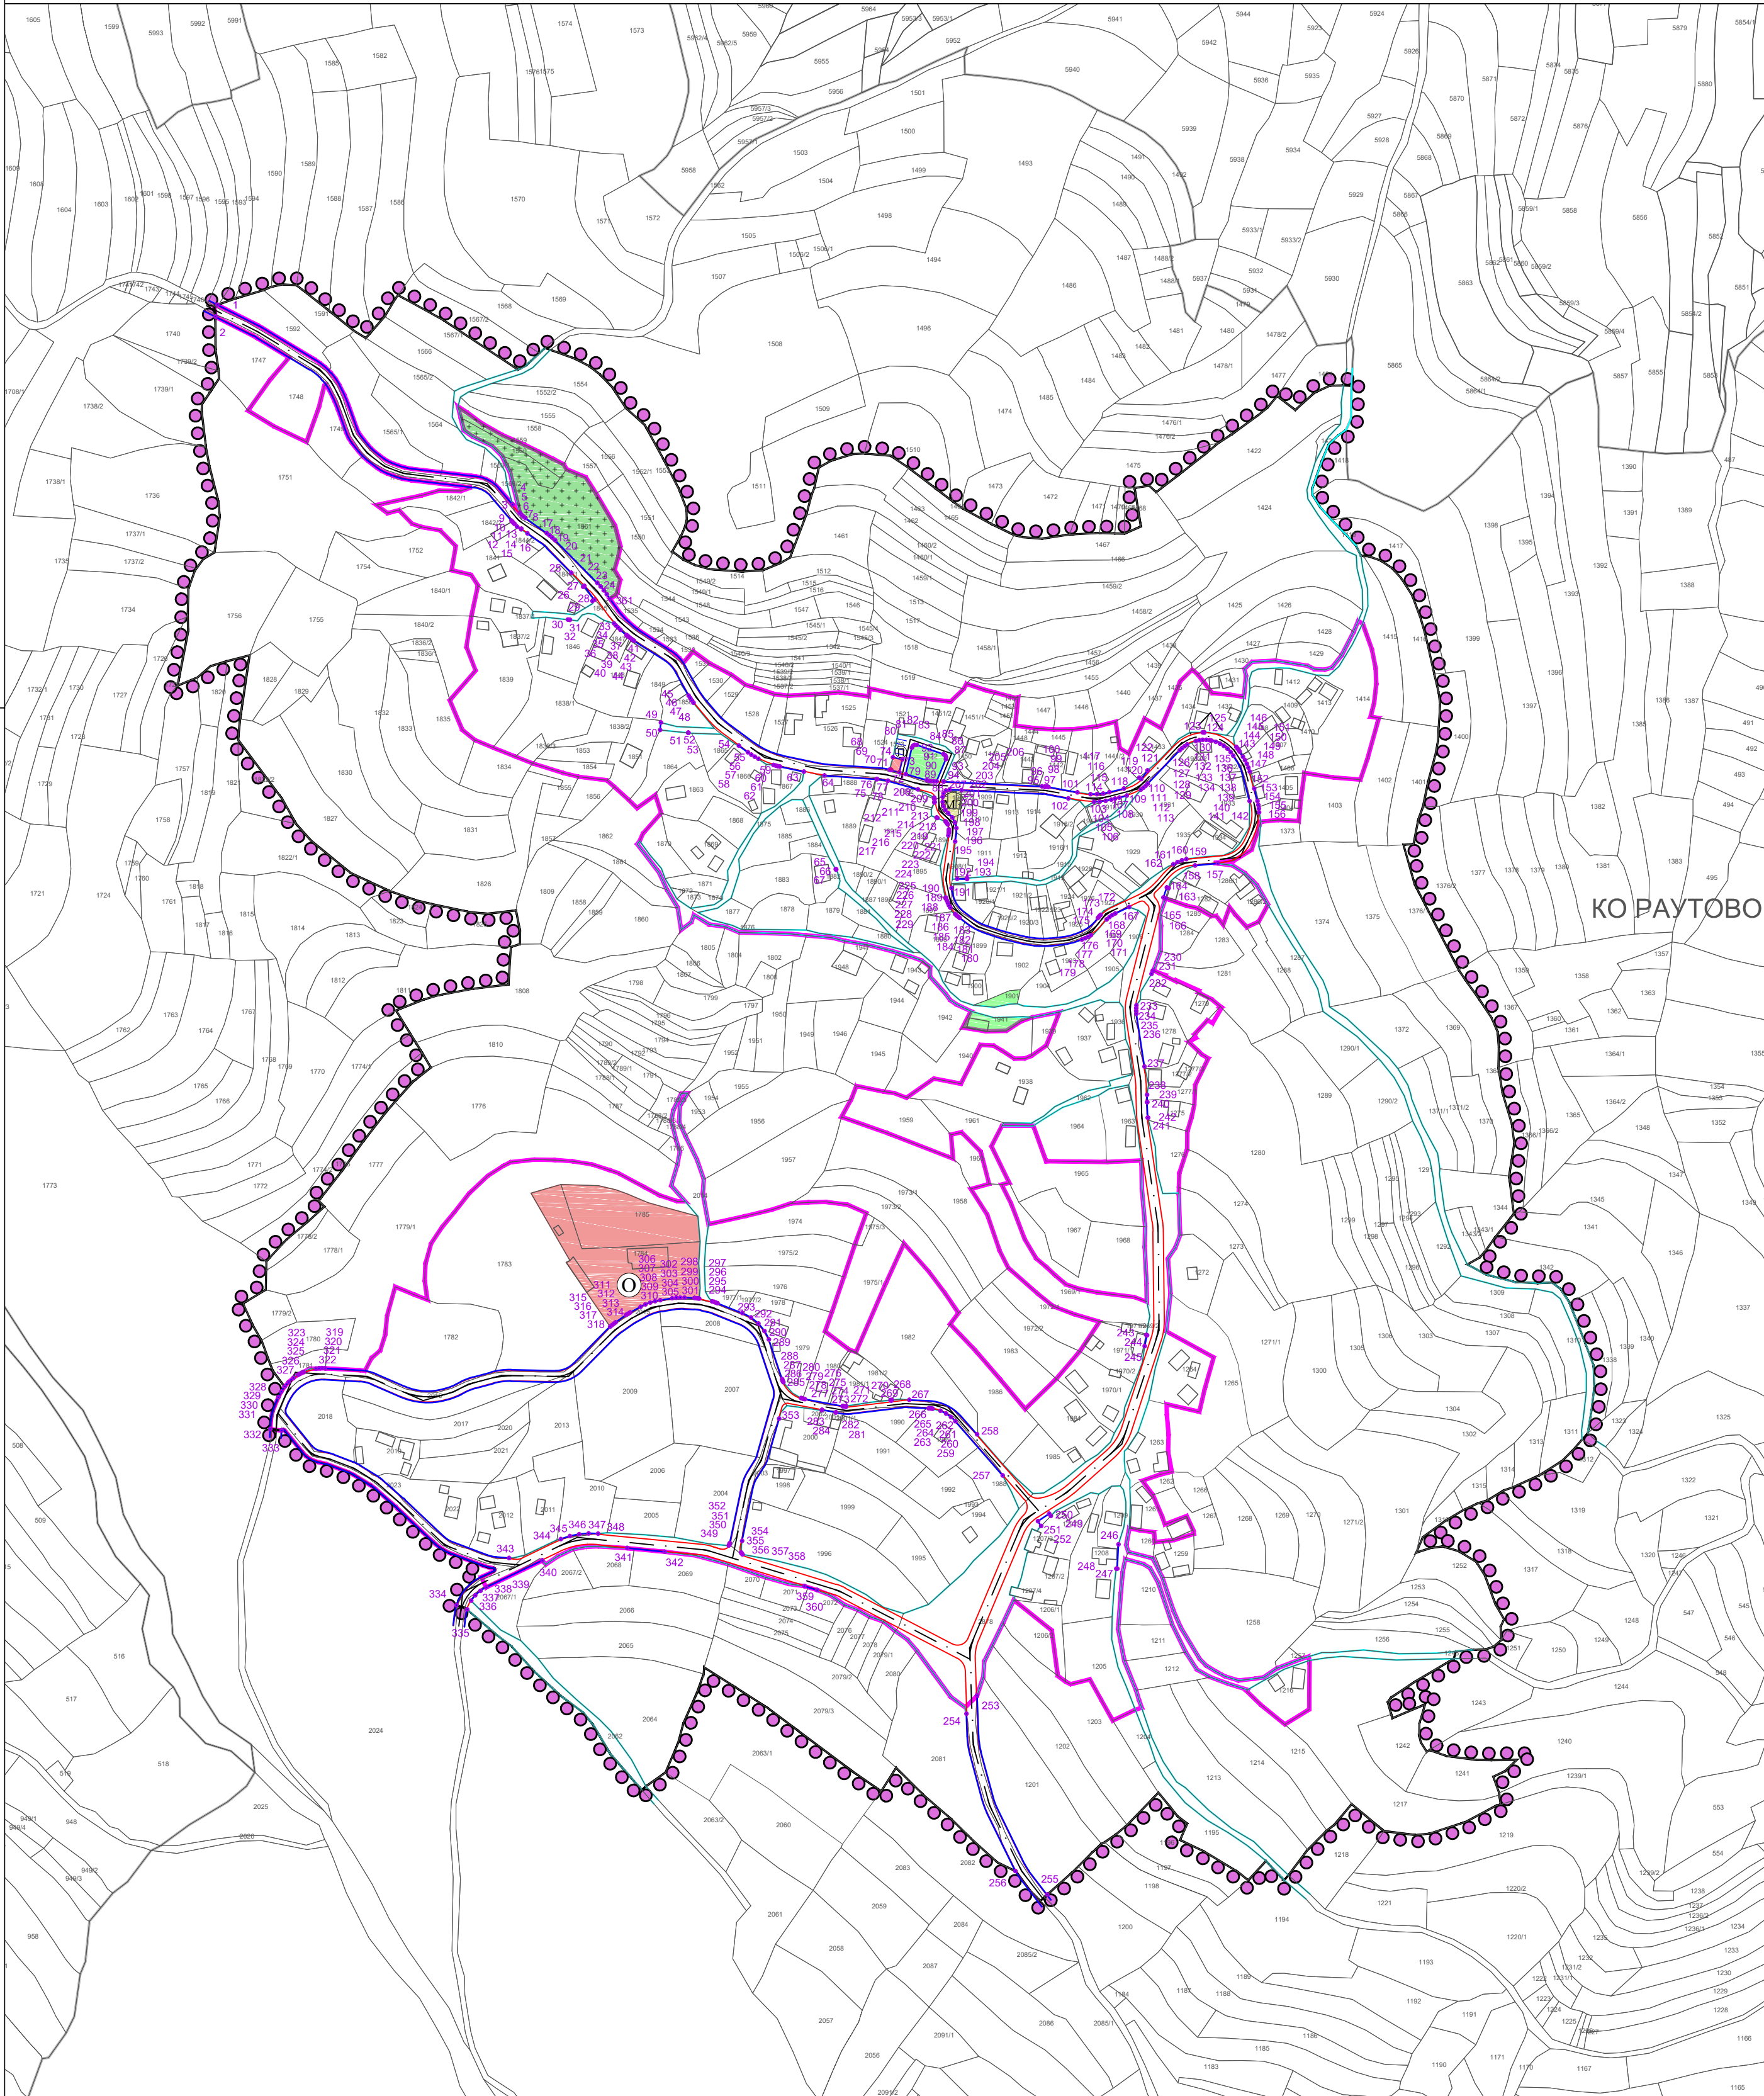

ПЛАН ДЕТАЉНЕ РЕГУЛАЦИЈЕ  
НАСЕЉА РАЧОВО,  
НА ПОДРУЧЈУ ГРАДСКЕ ОПШТИНЕ НИШКА БАЊА

САОБРАЋАЈНА ИНФРАСТРУКТУРА:

ПОВРШИНЕ ЈАВНЕ НАМЕНЕ И ПЛАН РЕГУЛАЦИЈЕ  
СА АНАЛИТИЧКО - ГЕОДЕТСКИМ ЕЛЕМЕНТИМА

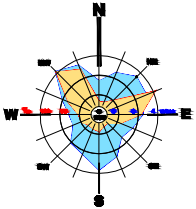

ЛЕГЕНДА:

ГРАНИЦЕ

- Граница плана
- Граница катастарске општине
- Граница грађевинског подручја

УРБАНИСТИЧКА РЕГУЛАЦИЈА

- Регулациона линија по катастарском стању
- Регулациона линија планирана
- Осовина
- Коловоз

ПЛАНИРАНЕ ПРЕТЕЖНЕ НАМЕНЕ У ГРАЂЕВИНСКОМ ПОДРУЧЈУ

САОБРАЋАЈНЕ ПОВРШИНЕ

- Јавна саобраћајница
- Јавни паркинг
- Координате тачака површина јавне намене

ПОВРШИНЕ ЈАВНЕ НАМЕНЕ

ОБРАЗОВАЊЕ

- Мултифункционални објекат

ЈАВНА УПРАВА

- Месна заједница

ТЕХНИЧКА И КОМУНАЛНА ИНФРАСТРУКТУРА

- Гробље
- Трафостаница

ЗЕЛЕНИЛО

- Уређено зеленило



|          |      |
|----------|------|
| 3-ПДР-21 |      |
| 2025.    | 3.3. |
| Датум    | Лист |

ЕЛАБОРАТ

ПЛАН ДЕТАЉНЕ РЕГУЛАЦИЈЕ  
НАСЕЉА РАЧОВО,  
НА ПОДРУЧЈУ ГРАДСКЕ ОПШТИНЕ  
НИШКА БАЊА

ПРИЛОГ:

САОБРАЋАЈНА ИНФРАСТРУКТУРА:

ПОВРШИНЕ ЈАВНЕ НАМЕНЕ И ПЛАН РЕГУЛАЦИЈЕ СА  
АНАЛИТИЧКО - ГЕОДЕТСКИМ ЕЛЕМЕНТИМА

Руководилац израде плана:  
Александар Ристић, дипл.инж.арх.

Одговорни урбаниста:  
Милан Милојевић, маст.инж.саоб.

Сарадник:  
Вања Богдановић, грађ.тех.

Размера:  
1: 2.500

в.д. Директора:  
Милан Милојевић, маст.инж.саоб.