





ГРАД НИШ
СКУПШТИНА ГРАДА НИША

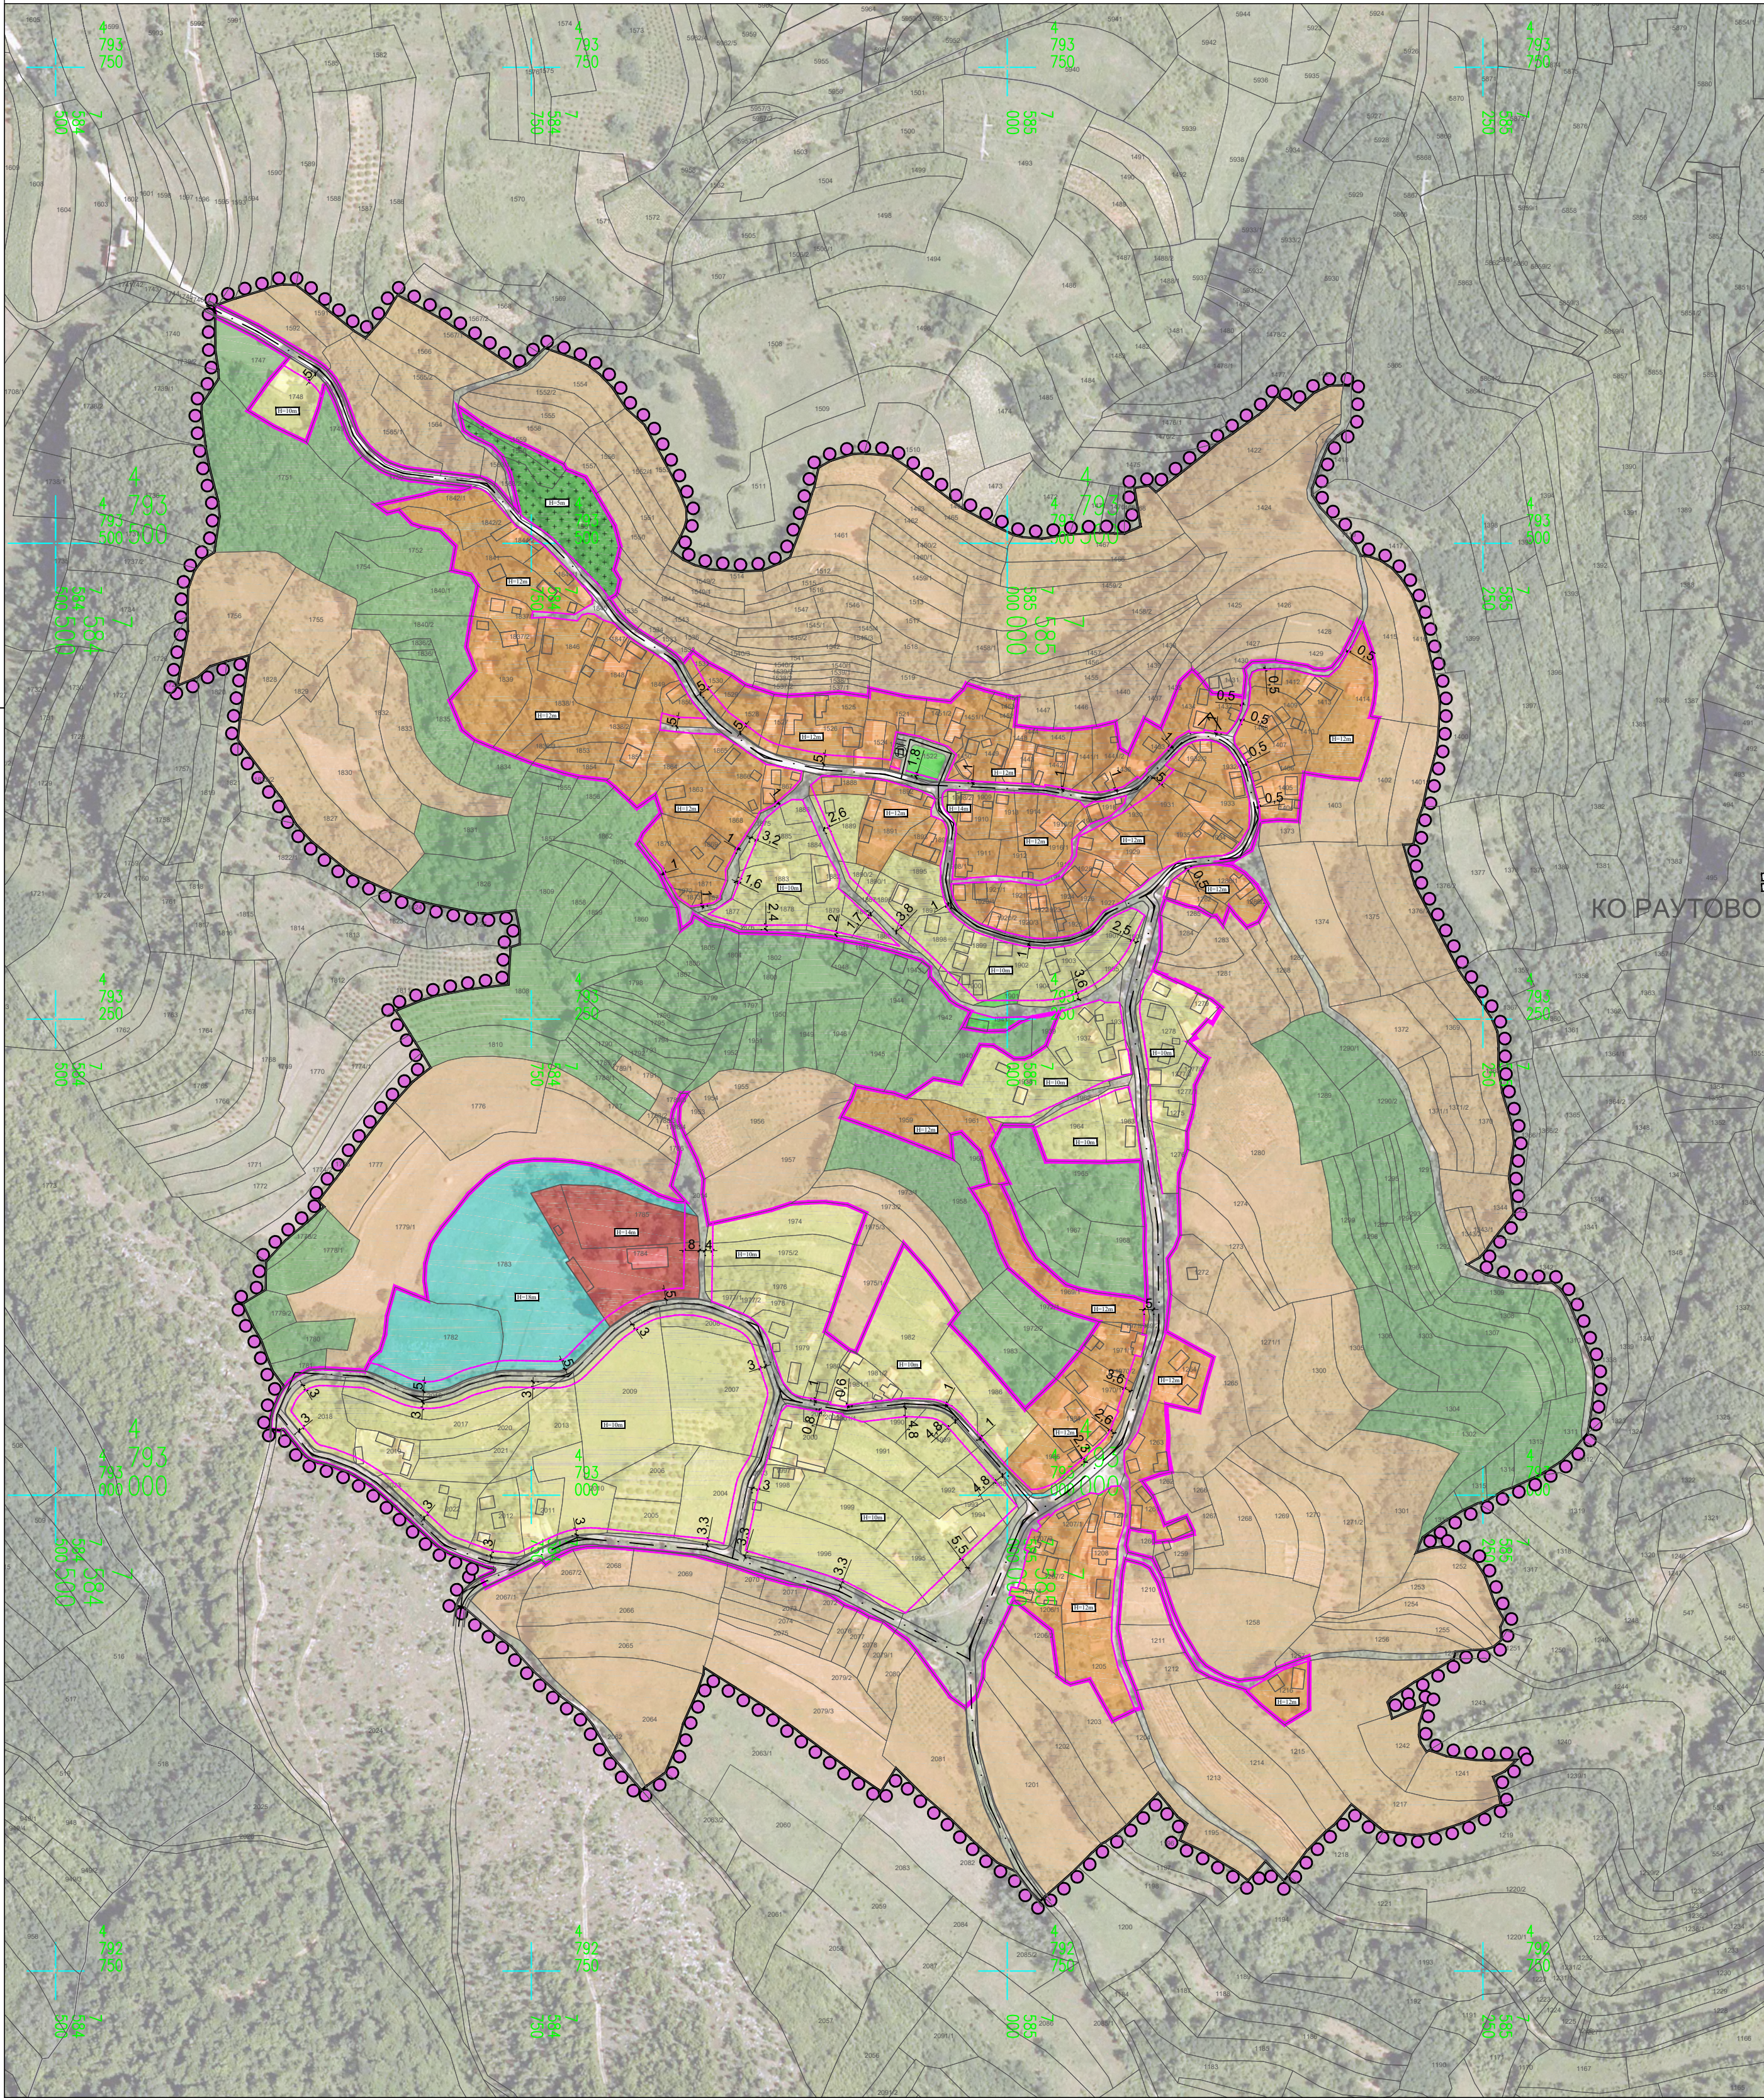

ПЛАН ДЕТАЉНЕ РЕГУЛАЦИЈЕ
НАСЕЉА РАУТОВО,
НА ПОДРУЧЈУ ГРАДСКЕ ОПШТИНЕ НИШКА БАЊА

ГРАЂЕВИНСКЕ ЛИНИЈЕ И
НАЈВЕЋА ДОЗВОЉЕНА ВИСИНА ОБЈЕКТА

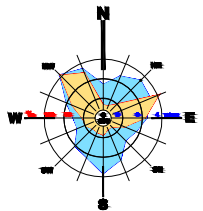

ЛЕГЕНДА:

- ГРАНИЦЕ**
- Граница плана
 - Граница катастарске општине
 - Граница грађевинског подручја
- УРБАНИСТИЧКА РЕГУЛАЦИЈА**
- Регулациона линија
- ПОВРШИНЕ И ОБЈЕКТИ ЗА САОБРАЋАЈНУ ИНФРАСТРУКТУРУ**
- Јавна саобраћајница
 - Јавни колско-пешачки приступ
 - Јавни паркинг
- ГРАЂЕВИНСКЕ ЛИНИЈЕ**
- Грађевинска линија
 - Грађевинска линија која се преклапа са регулационом линијом
- Највећа дозвољена висина објекта**



3-ПДР-21	
2025.	4.
Датум	Лист

ЕЛАБОРАТ

ПЛАН ДЕТАЉНЕ РЕГУЛАЦИЈЕ
НАСЕЉА РАУТОВО,
НА ПОДРУЧЈУ ГРАДСКЕ ОПШТИНЕ
НИШКА БАЊА

ПРИЛОГ :

ГРАЂЕВИНСКЕ ЛИНИЈЕ И
НАЈВЕЋА ДОЗВОЉЕНА ВИСИНА ОБЈЕКТА

Руководилац израде плана :
Александар Ристић , дипл.инж.арх.

Одговорни урбаниста :
Александар Ристић , дипл.инж.арх.

Размера: **1: 2.500**
в.д. Директора :
Милан Милојевић, маст.инж.саоб.