




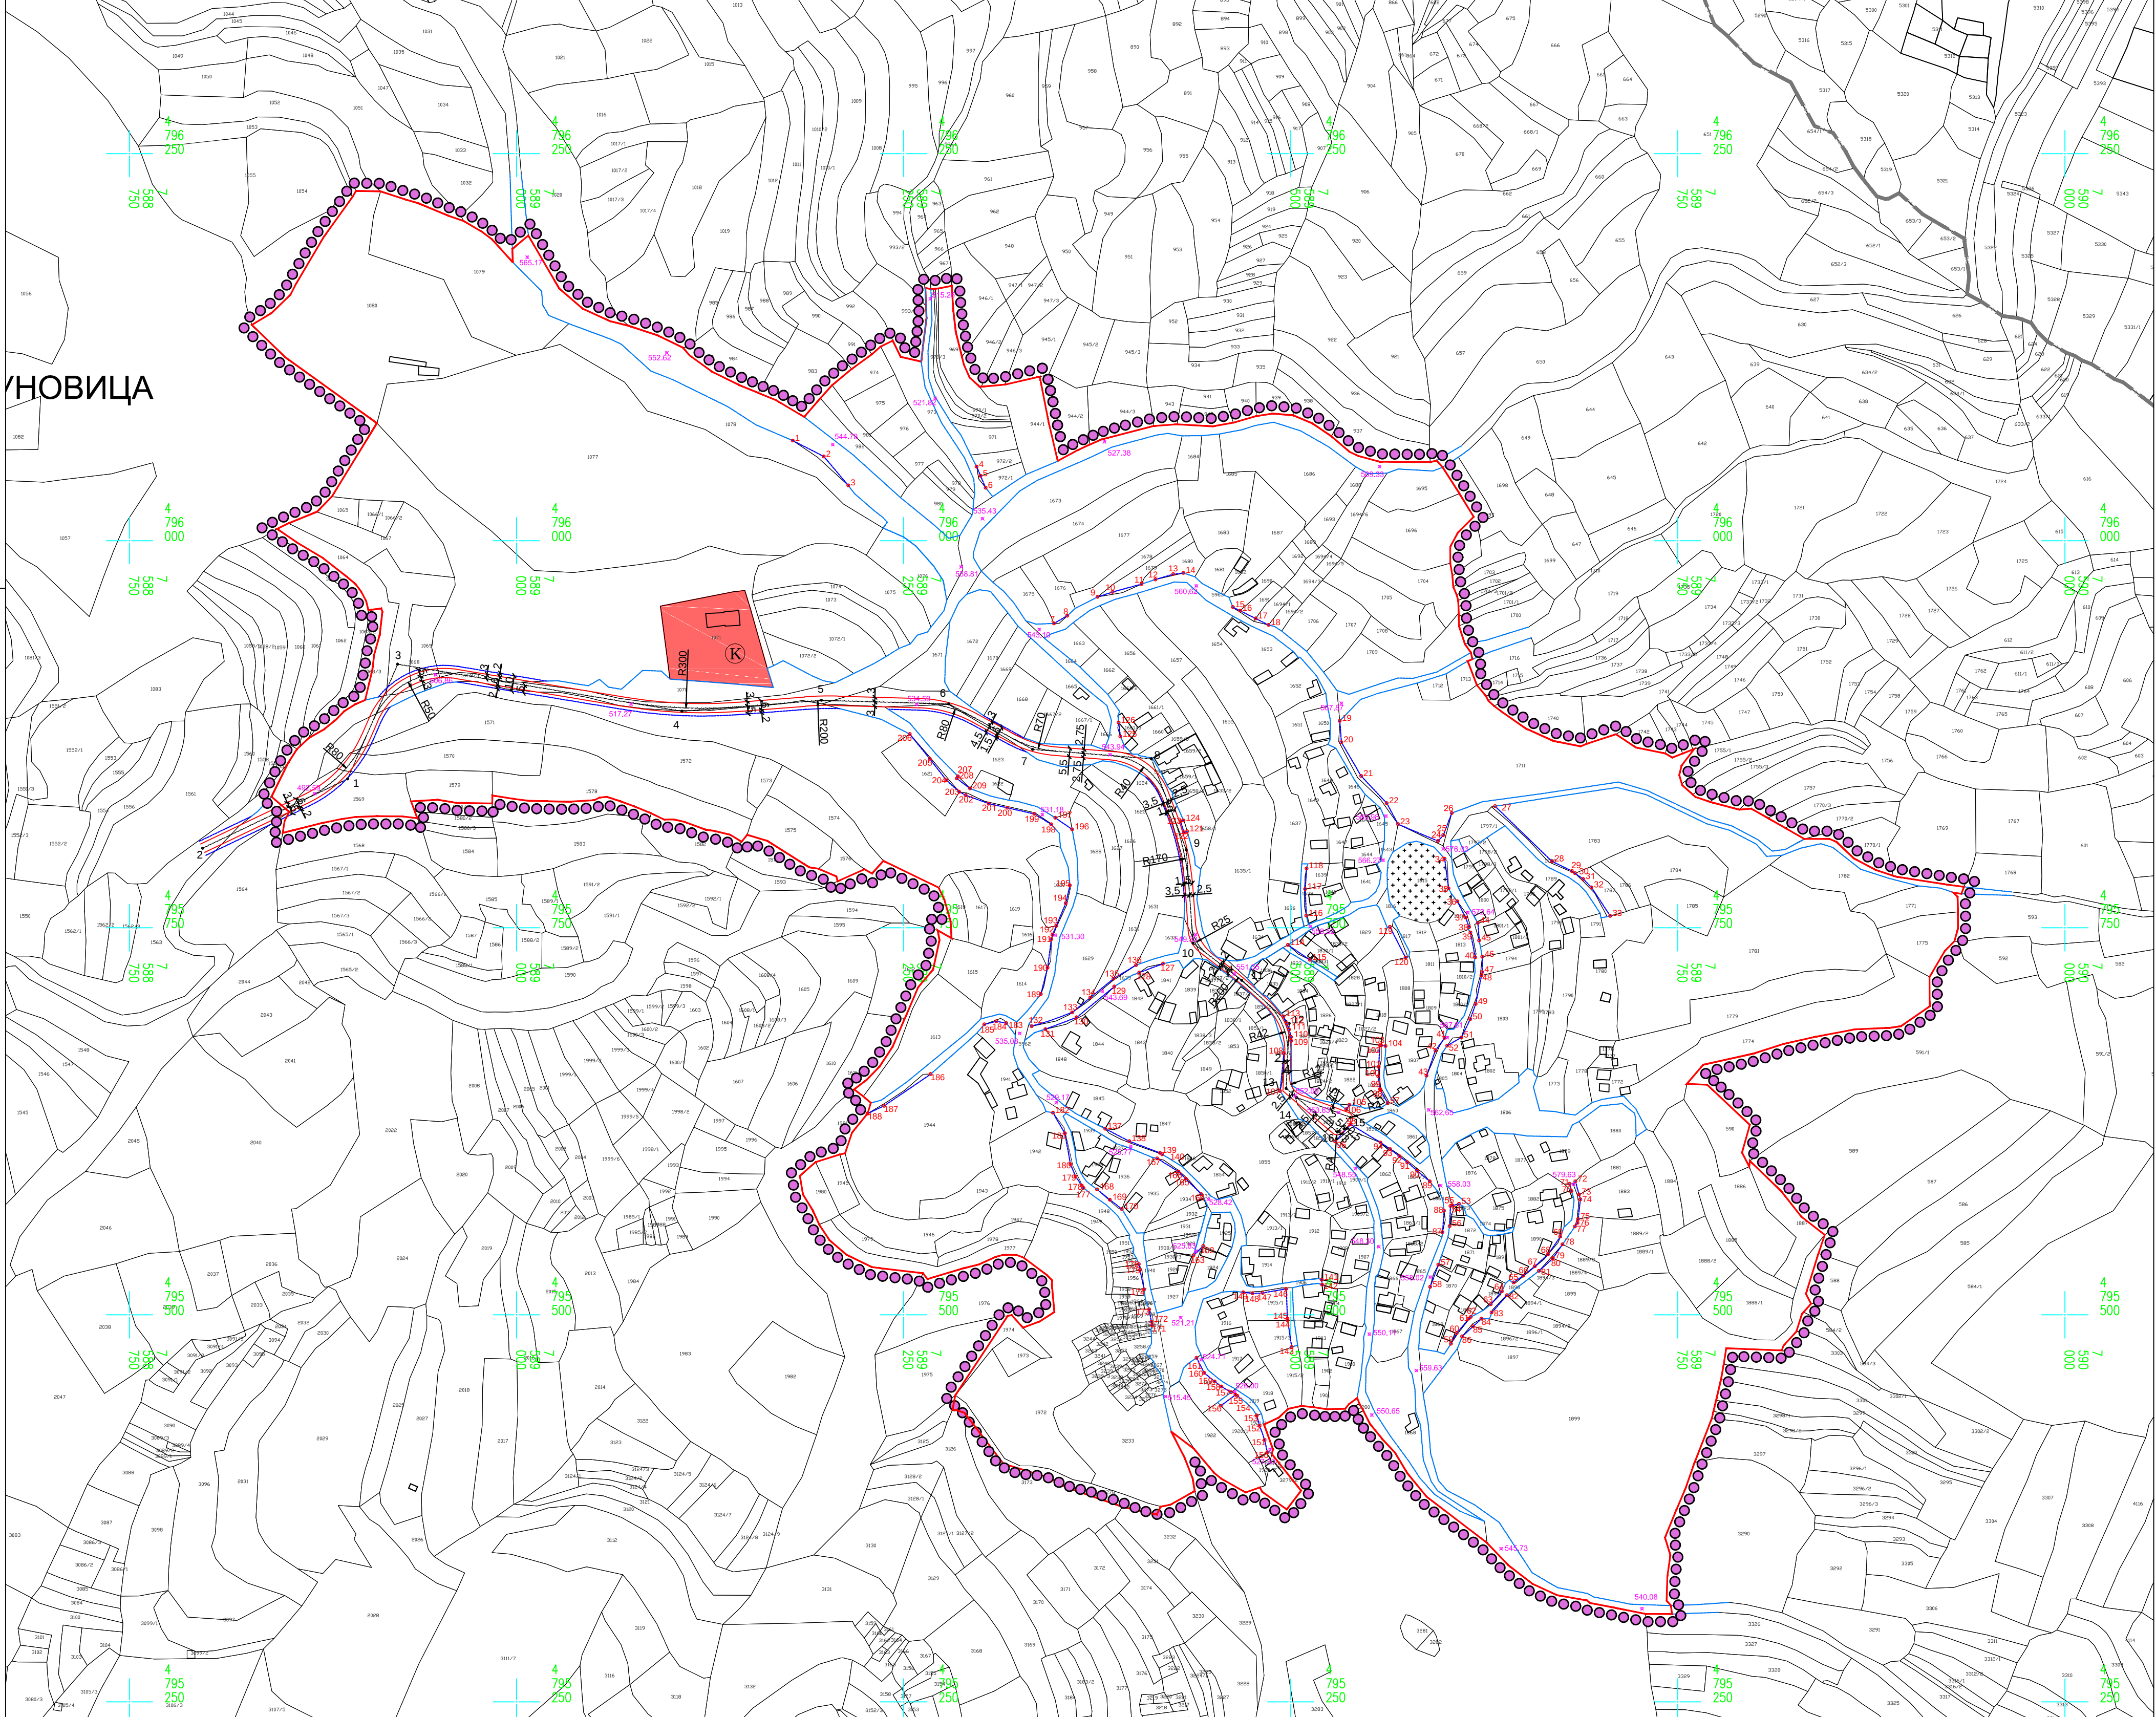

ГРАД НИШ
СКУПШТИНА ГРАДА НИША

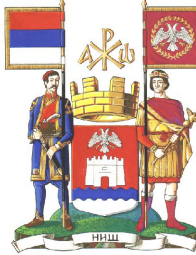

ПЛАН ДЕТАЉНЕ РЕГУЛАЦИЈЕ
НАСЕЉА КУНОВИЦА,
НА ПОДРУЧЈУ ГРАДСКЕ ОПШТИНЕ НИШКА БАЊА

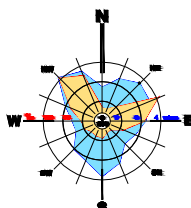


ЛЕГЕНДА

- ГРАНИЦА ПЛАНА
— ГРАНИЦА ГРАЂЕВИНСКОГ ПОДРУЧЈА


ДЕТАЉНА НАМЕНА ЗЕМЉИШТА У ГРАЂЕВИНСКОМ ПОДРУЧЈУ

ЈАВНА НАМЕНА

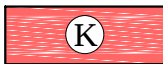

ПОВРШИНЕ ЗА КУЛТУРУ

ПОВРШИНЕ И ОБЈЕКТИ ЗА ТЕХНИЧКУ И
КОМУНАЛНУ ИНФРАСТРУКТУРУ

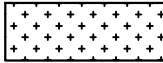

Површине за гробља

САОБРАЋАЈНЕ ПОВРШИНЕ
- ЈАВНЕ САОБРАЋАЈНИЦЕ И КОЛСКО-ПЕШАЧКИ ПРИЛАЗИ

- Регулациона линија
— Регулациона линија по катастарском стању
— Коловоз
— Осовина
— Тротоар
— Тротоар по катастарском стању
— Коте нивелете
+312.50

КООРДИНАТЕ ОСОВИНСКИХ ТАЧАКА

ОЗНАКА	Y	X
1	7588890.90	4795846.07
2	7588797.25	4795801.34
3	7588923.26	4795920.18
4	7589106.91	4795889.78
5	7589196.95	4795896.85
6	7589279.24	4795894.51
7	7589333.39	4795865.18
8	7589410.04	4795859.08
9	7589432.57	4795800.26
10	7589436.93	4795739.94
11	7589468.45	4795716.05
12	7589499.10	4795688.23
13	7589497.06	4795646.14
14	7589503.87	4795640.35
15	7589538.68	4795627.47
16	7589530.15	4795618.00



Шифра	1 - ПДР - 21
2025	3.1.
Датум	Лист

ЕЛАБОРАТ

ПЛАН ДЕТАЉНЕ РЕГУЛАЦИЈЕ
НАСЕЉА КУНОВИЦА,
НА ПОДРУЧЈУ
ГРАДСКЕ ОПШТИНЕ НИШКА БАЊА

ПРИЛОГ :

САОБРАЋАЈНА ИНФРАСТРУКТУРА:
РЕГУЛАЦИОНО-НИВЕЛАЦИОНИ ПЛАН СА
АНАЛИТИЧКО-ГЕОДЕТСКИМ ЕЛЕМЕНТИМА ЗА
ОБЕЛЕЖАВАЊЕ
И ПОВРШИНАМА ЈАВНЕ НАМЕНЕ

Руководилац израде плана :
Мирјана Ивановић, дипл.инж.арх.
Одговорни урбаниста :
Марија Марковић, дипл.инж.грађ.
Сарадник:
Вања Богдановић, грађ.тех.

Размера:

1: 2 500

в.д. Директора:
Милан Милојевић, маст.инж.саоб.