


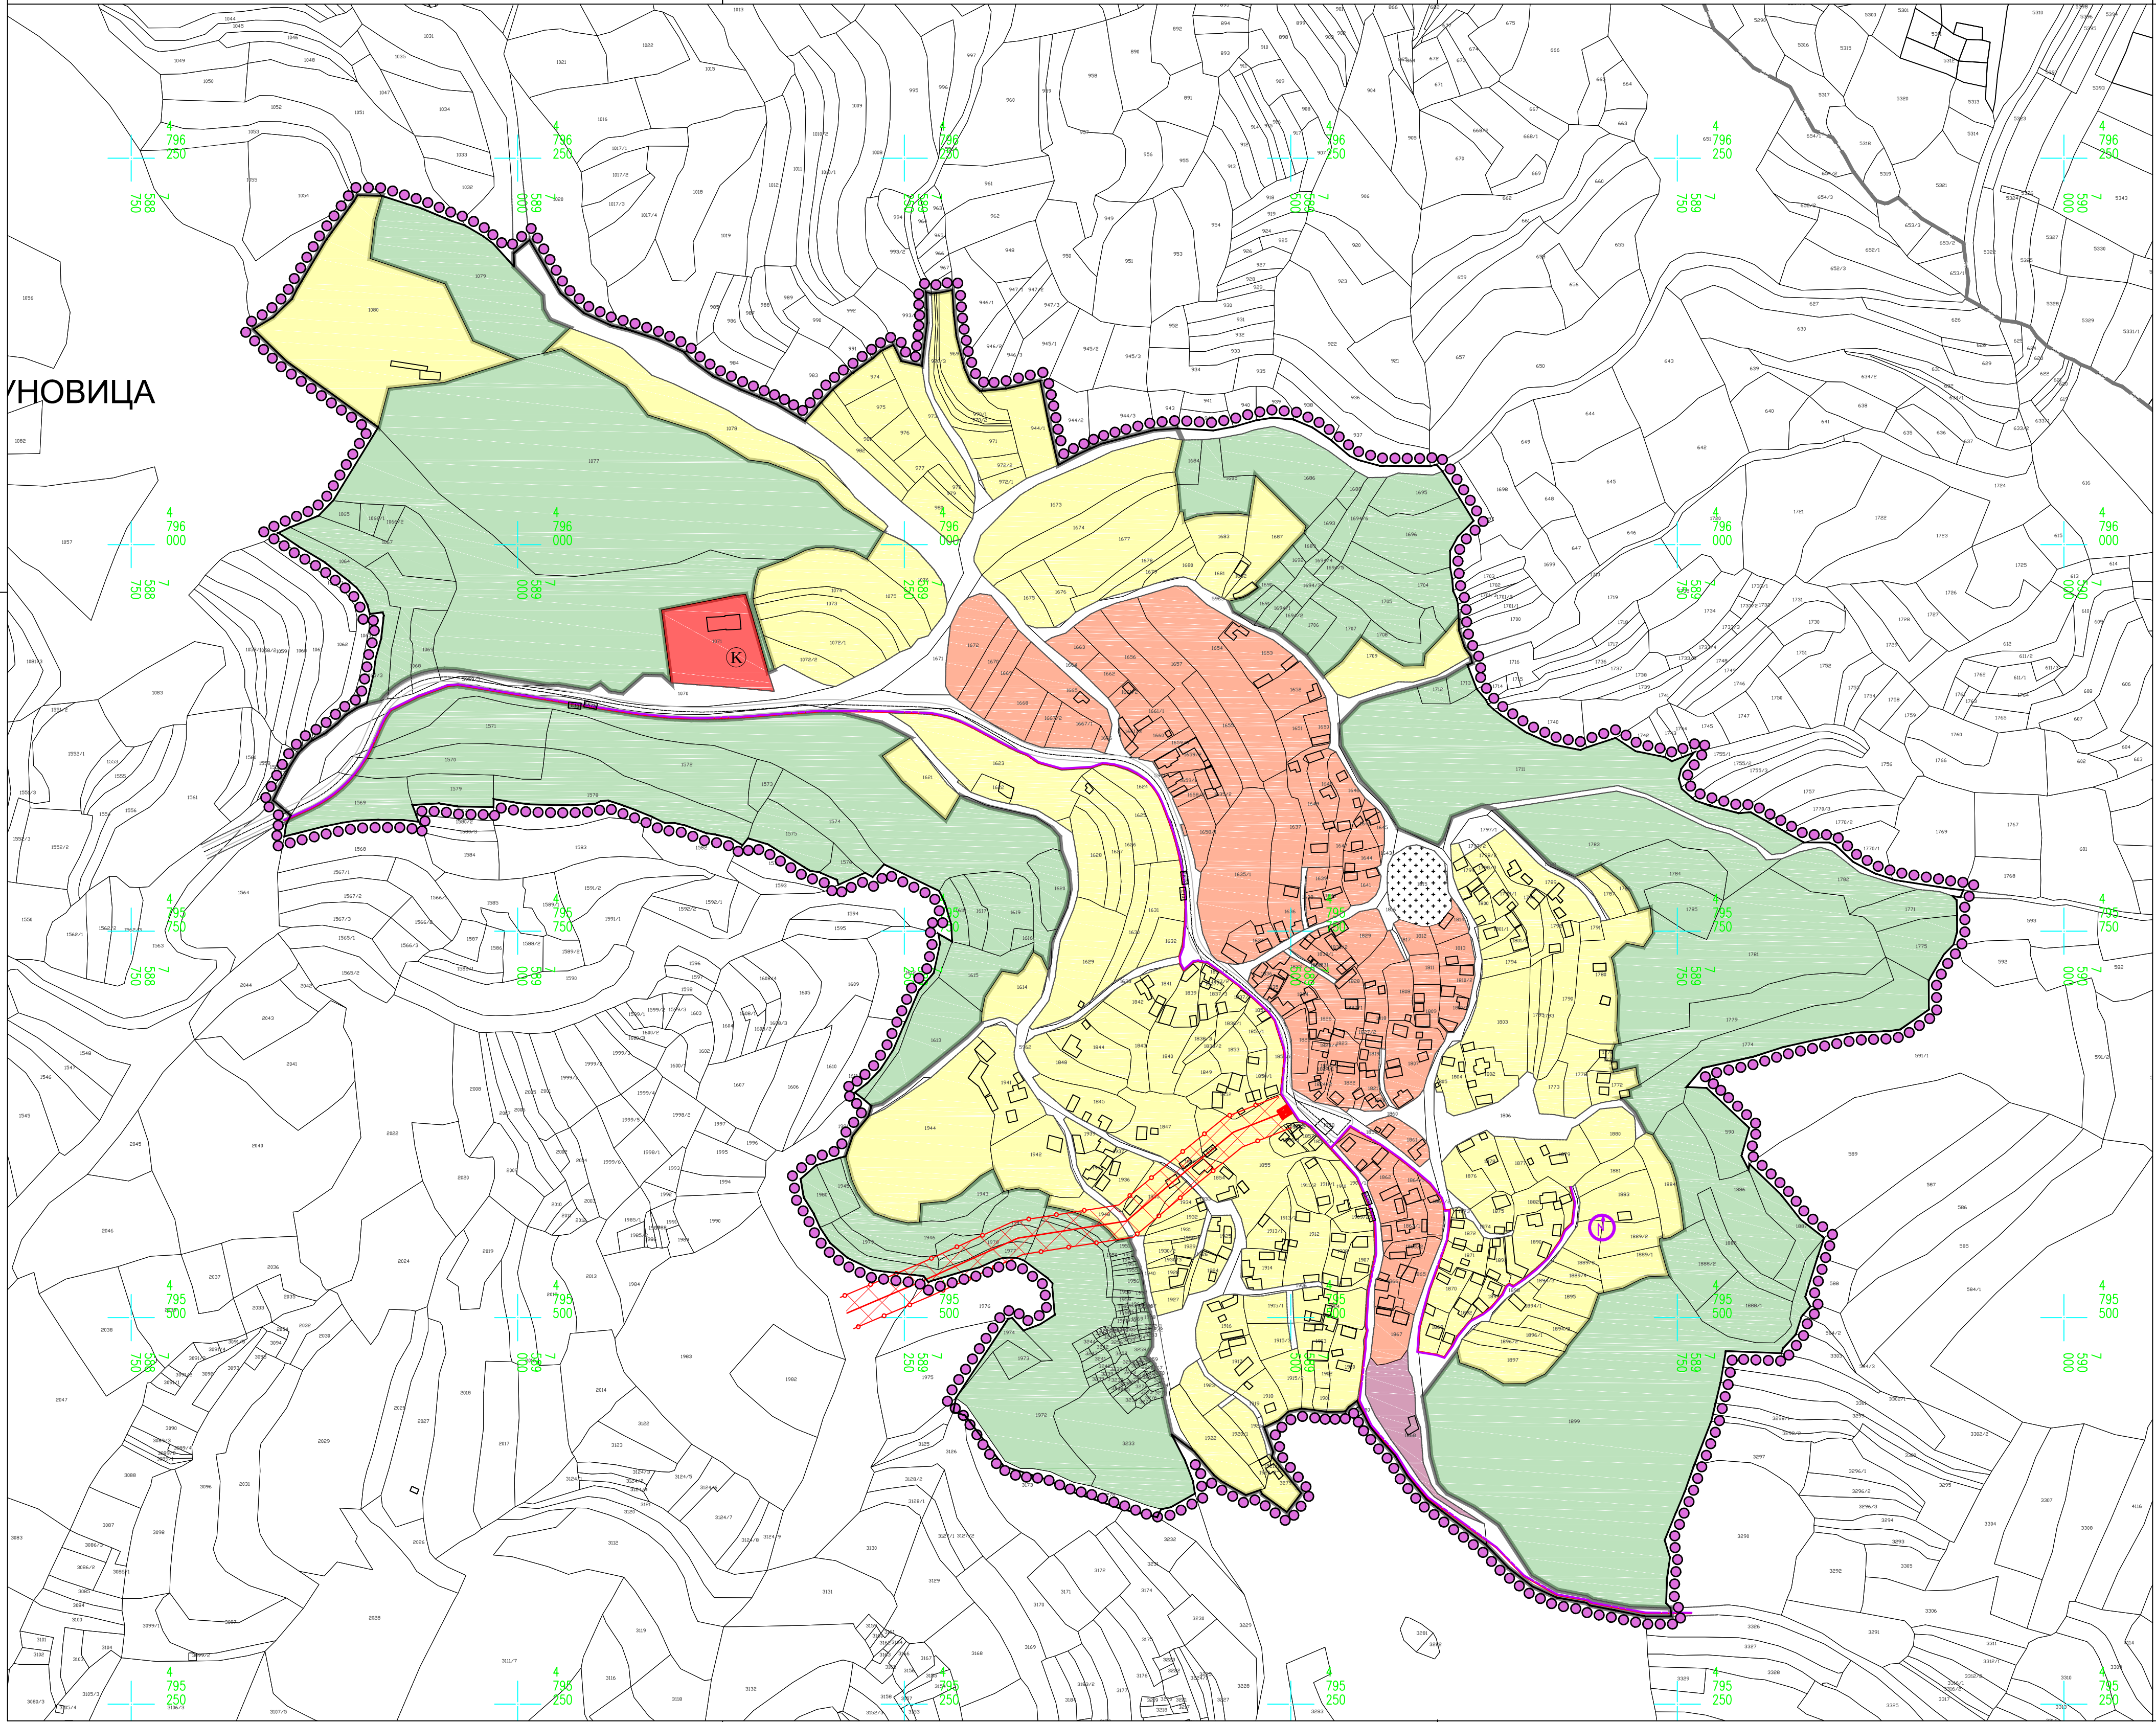


КУНОВИЦА

ГРАД НИШ
СКУПШТИНА ГРАДА НИША



ПЛАН ДЕТАЉНЕ РЕГУЛАЦИЈЕ НАСЕЉА КУНОВИЦА, НА ПОДРУЧЈУ ГРАДСКЕ ОПШТИНЕ НИШКА БАЊА

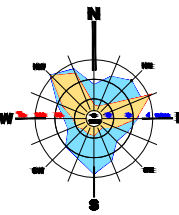

ЛЕГЕНДА

- ГРАНИЦА ПЛАНА
- ГРАНИЦА ГРАЂЕВИНСКОГ ПОДРУЧЈА

ДЕТАЉНА НАМЕНА ЗЕМЉИШТА У ГРАЂЕВИНСКОМ ПОДРУЧЈУ

ЈАВНА НАМЕНА

- ПОВРШИНЕ ЗА КУЛТУРУ
- ПОВРШИНЕ И ОБЈЕКТИ ЗА ТЕХНИЧКУ И КОМУНАЛНУ ИНФРАСТРУКТУРУ
- Површине за гробља
- САОБРАЋАЈНЕ ПОВРШИНЕ
- ЈАВНЕ САОБРАЋАЈНИЦЕ И КОЛСКО-ПЕШАЧКИ ПРИЛАЗИ

- Регулациона линија
- Регулациона линија по катастарском стању
- Коловоз
- Осовина

ОСТАЛА НАМЕНА

ПОВРШИНЕ ЗА СТАНОВАЊЕ

- Сеоско становање у централном делу насеља - С1
- Сеоско становање у оудном делу насеља - С2
- ПОВРШИНЕ ЗА ВЕРСКЕ ОБЈЕКТЕ
- Црква

ЗЕМЉИШТЕ ВАН ГРАЂЕВИНСКОГ ПОДРУЧЈА

- ПОЉОПРИВРЕДНО И ШУМСКО ЗЕМЉИШТЕ

ЕЛЕКТРОЕНЕРГЕТСКА МРЕЖА:

- ТРАСА ЕЛЕКТРОЕНЕРГЕТСКОГ ВОДА 10 kV
- ПОСТОЈЕЋА НАДЗЕМНА
- ТРАСА ЕЛЕКТРОЕНЕРГЕТСКОГ ВОДА 10 kV
- ПЛАНИРАНА ПОДЗЕМНА
- ЗАШТИТНИ ПОЈАС ЕЛЕКТРОЕНЕРГЕТСКОГ ВОДА

ТЕЛЕКОМУНИКАЦИОНА МРЕЖА

- ТК ВОД-ПЛАНИРАНИ ПОДЗЕМНИ
- ПЛАНИРАНА БАЗНА СТАНИЦА



ТРАФОСТАНИЦА ТС
10/0.4 kV-ПОСТОЈЕЋА



Шифра	
1 - ПДР - 21	
2025	6.
Датум	Лист

ЕЛАБОРАТ
ПЛАН ДЕТАЉНЕ РЕГУЛАЦИЈЕ
НАСЕЉА КУНОВИЦА,
НА ПОДРУЧЈУ
ГРАДСКЕ ОПШТИНЕ НИШКА БАЊА

Руководилац израде плана:
Мирјана Ивановић, дипл.инж.арх.

Одговорни урбанист а:
Миодраг Петровић, дипл.инж.еп.

ПРИЛОГ:

МРЕЖЕ И ОБЈЕКТИ ИНФРАСТРУКТУРЕ
-синхрон план-

Размера:

1: 2 500

в.д. Директора:

Милан Милојевић, маст.инж.саоб.