



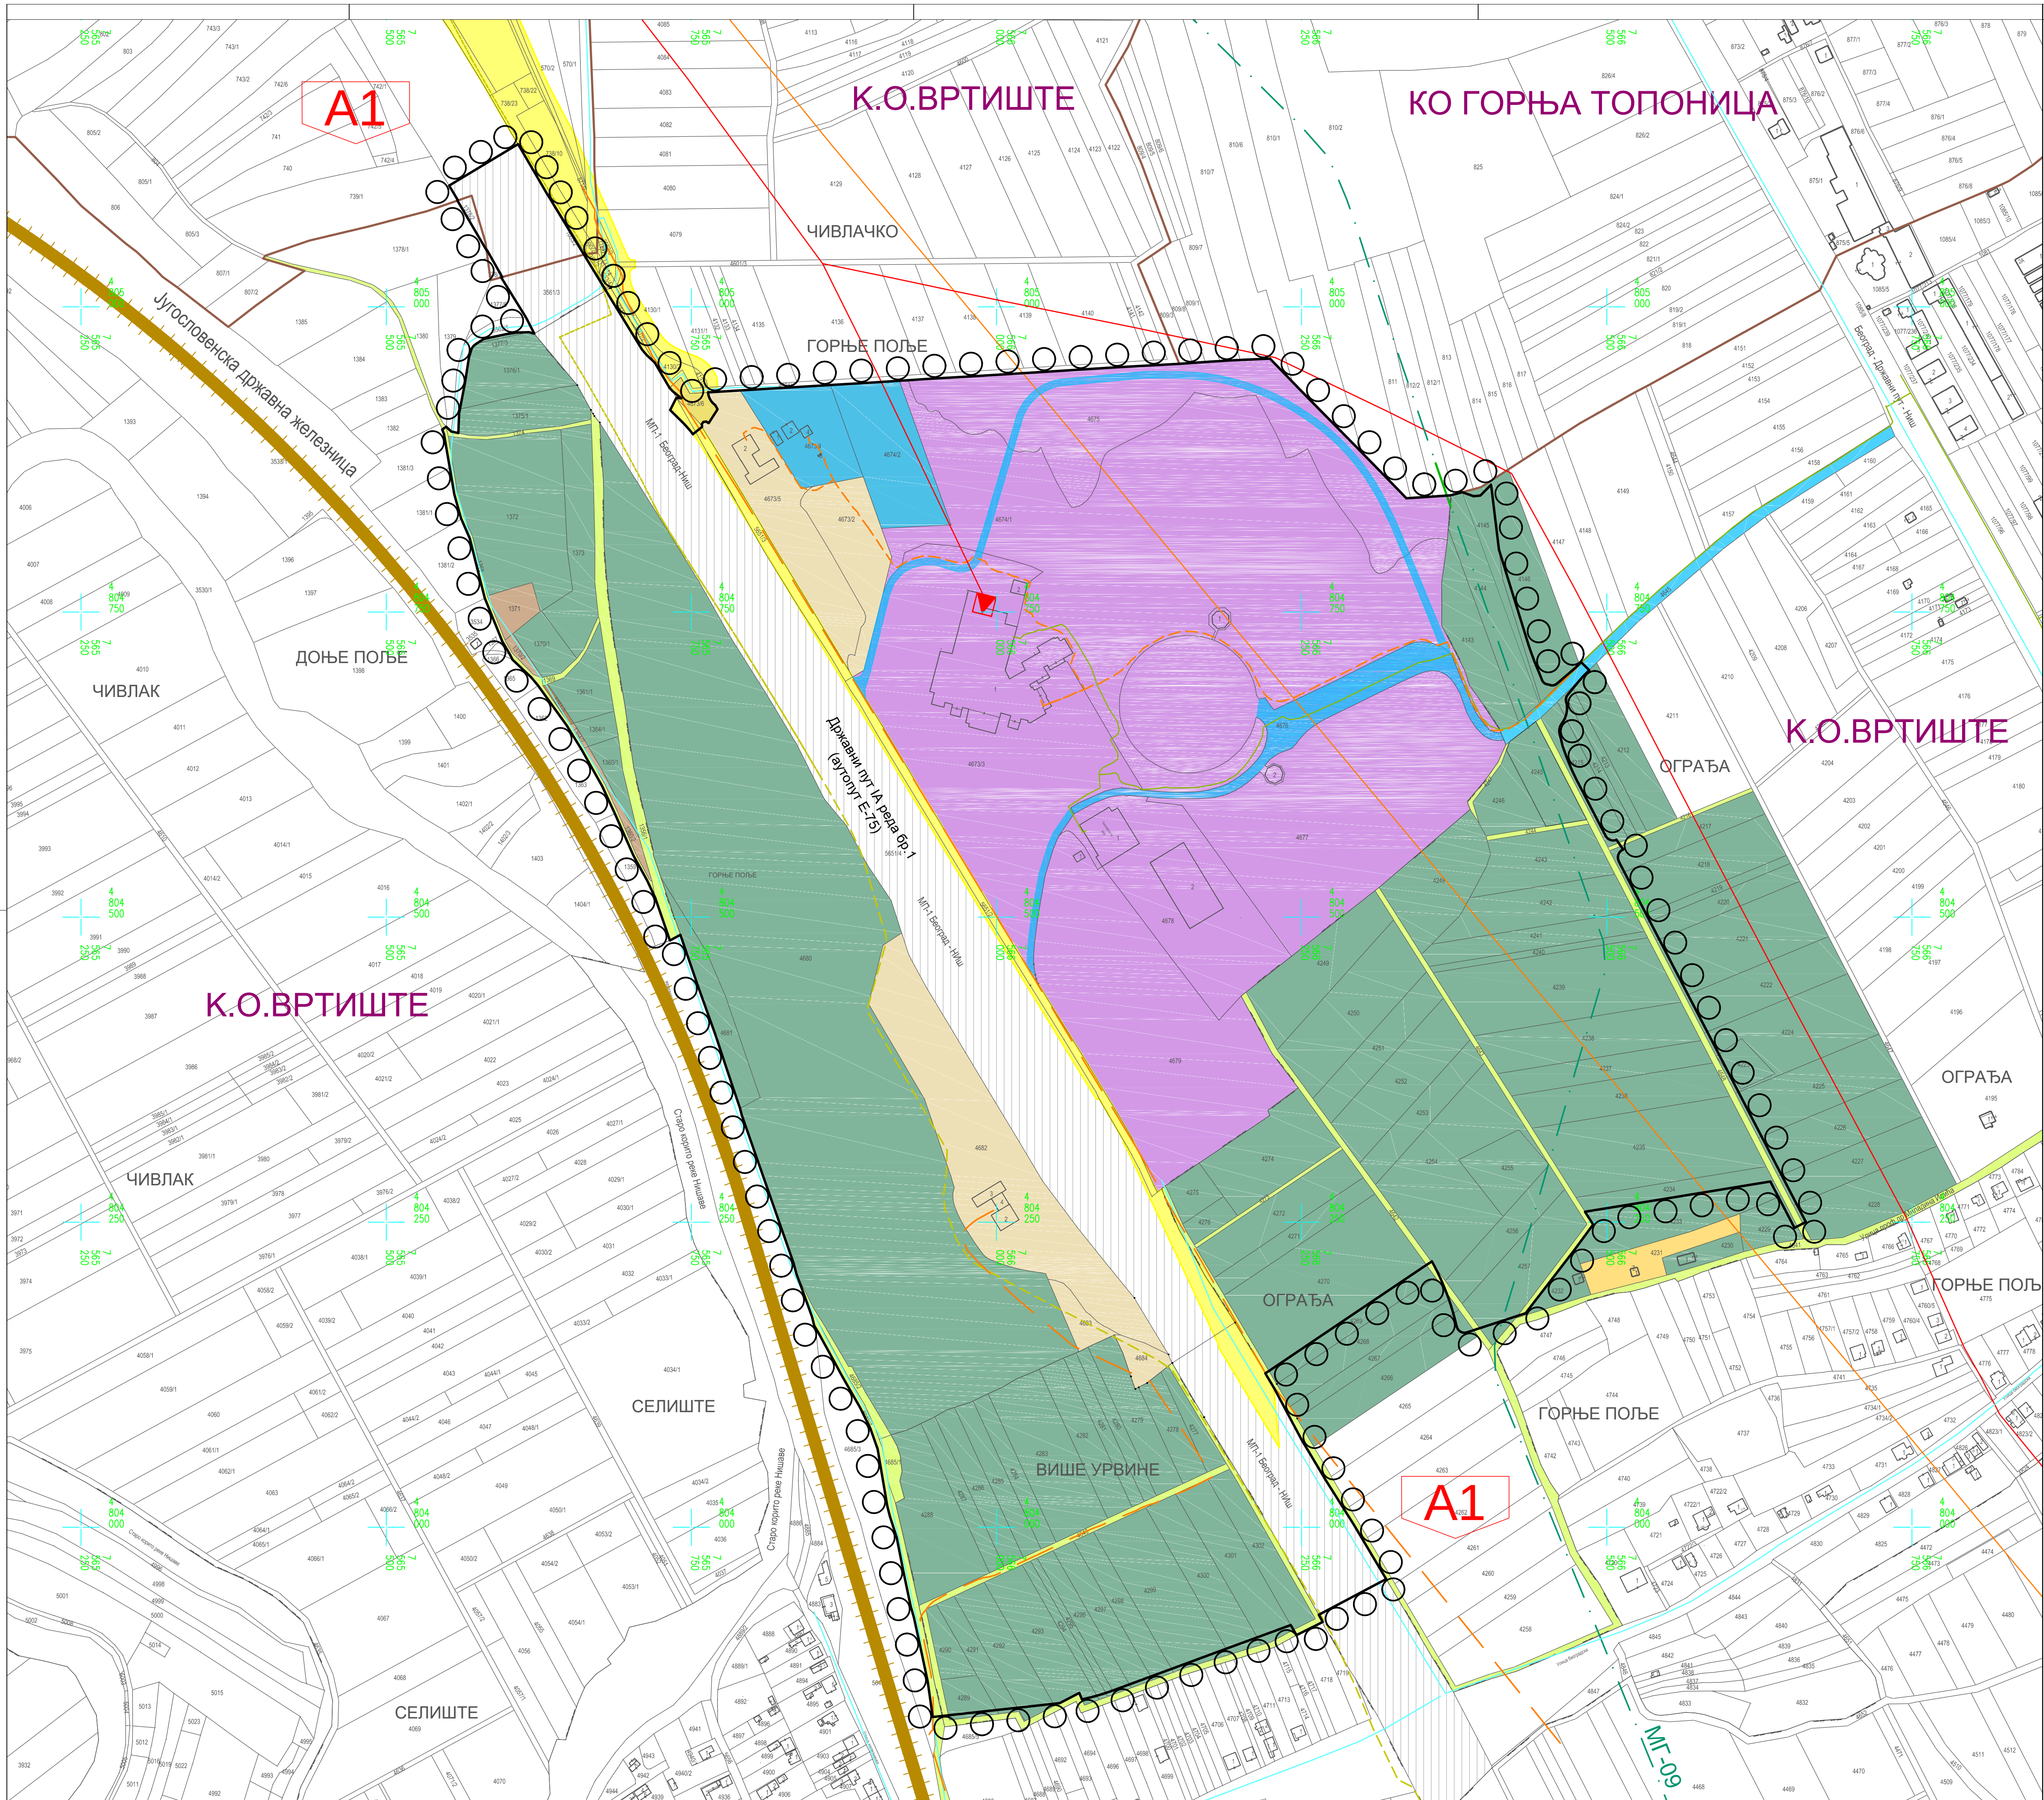

ГРАД НИШ
СКУПШТИНА ГРАДА НИША



ПЛАН ДЕТАЉНЕ РЕГУЛАЦИЈЕ
ТУРИСТИЧКО-РЕКРЕАТИВНОГ КОМПЛЕКСА
МОТЕЛА "НАИС I" И "НАИС II"

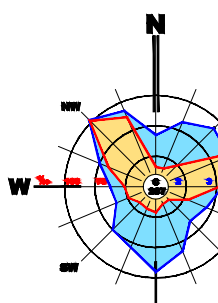

Р 1: 2500
0 10 20 30 40 50 60 70 80 90 100

- Граница подручја плана
- Граница катастарске општине
- Постојећи далековод 35 кВ
- Постојећи далековод 10 кВ
- Постојећа траса ТТ кабла примар
- Постојећа траса оптичког кабла
- ТС 10/0,4 кВ-постојећа
- Постојећи магистрални гасовод
МГ - 09 ПОЈАТЕ-НИШ
- Постојећа дистрибутивна градска
гасоводна мрежа ниског притиска
- Постојећа водоводна мрежа
- Железничка пруга БЕОГРАД-НИШ
- Обухват плана детаљне регулације одмориште
"ТРУПАЛЕ" тип II - ЛЕВО на простору
инфраструктурног коридора аутопута Е-75,
деоница Београд - Ниш
- Постојећи начин коришћења земљишта
- Државни пут IА реда БР.1
(АУТОПУТ Е-75)
- Асфалтни пут
- Атарски (земљани) пут
- Комплекс мотела "НАИС"
- Станица за снабдевање возила горивом
- Комплекс АМСС (Помоћ на путу)
- Железничко земљиште
- Неизграђено земљиште
(њиве,оранице,баште,воћњаци,шуме)



Шифра
1 - ПДР -17
2018. 1.1.
Датум Лист

ЕЛАБОРАТ
ПЛАН ДЕТАЉНЕ РЕГУЛАЦИЈЕ
ТУРИСТИЧКО-РЕКРЕАТИВНОГ
КОМПЛЕКСА МОТЕЛА
"НАИС I" И "НАИС II"

Руководилац израде плана : Мариана Митић, дип.инж.арх.

КАРТА
ПОСТОЈЕЋА ФУНКЦИОНАЛНА ОРГАНИЗАЦИЈА
И СТАЊЕ КОРИШЋЕЊА ПРОСТОРА

Размера: 1:2500
Директор:
Мр Милош Станковић, дип.инж.арх.