





ГРАД НИШ
СКУПШТИНА ГРАДА НИША

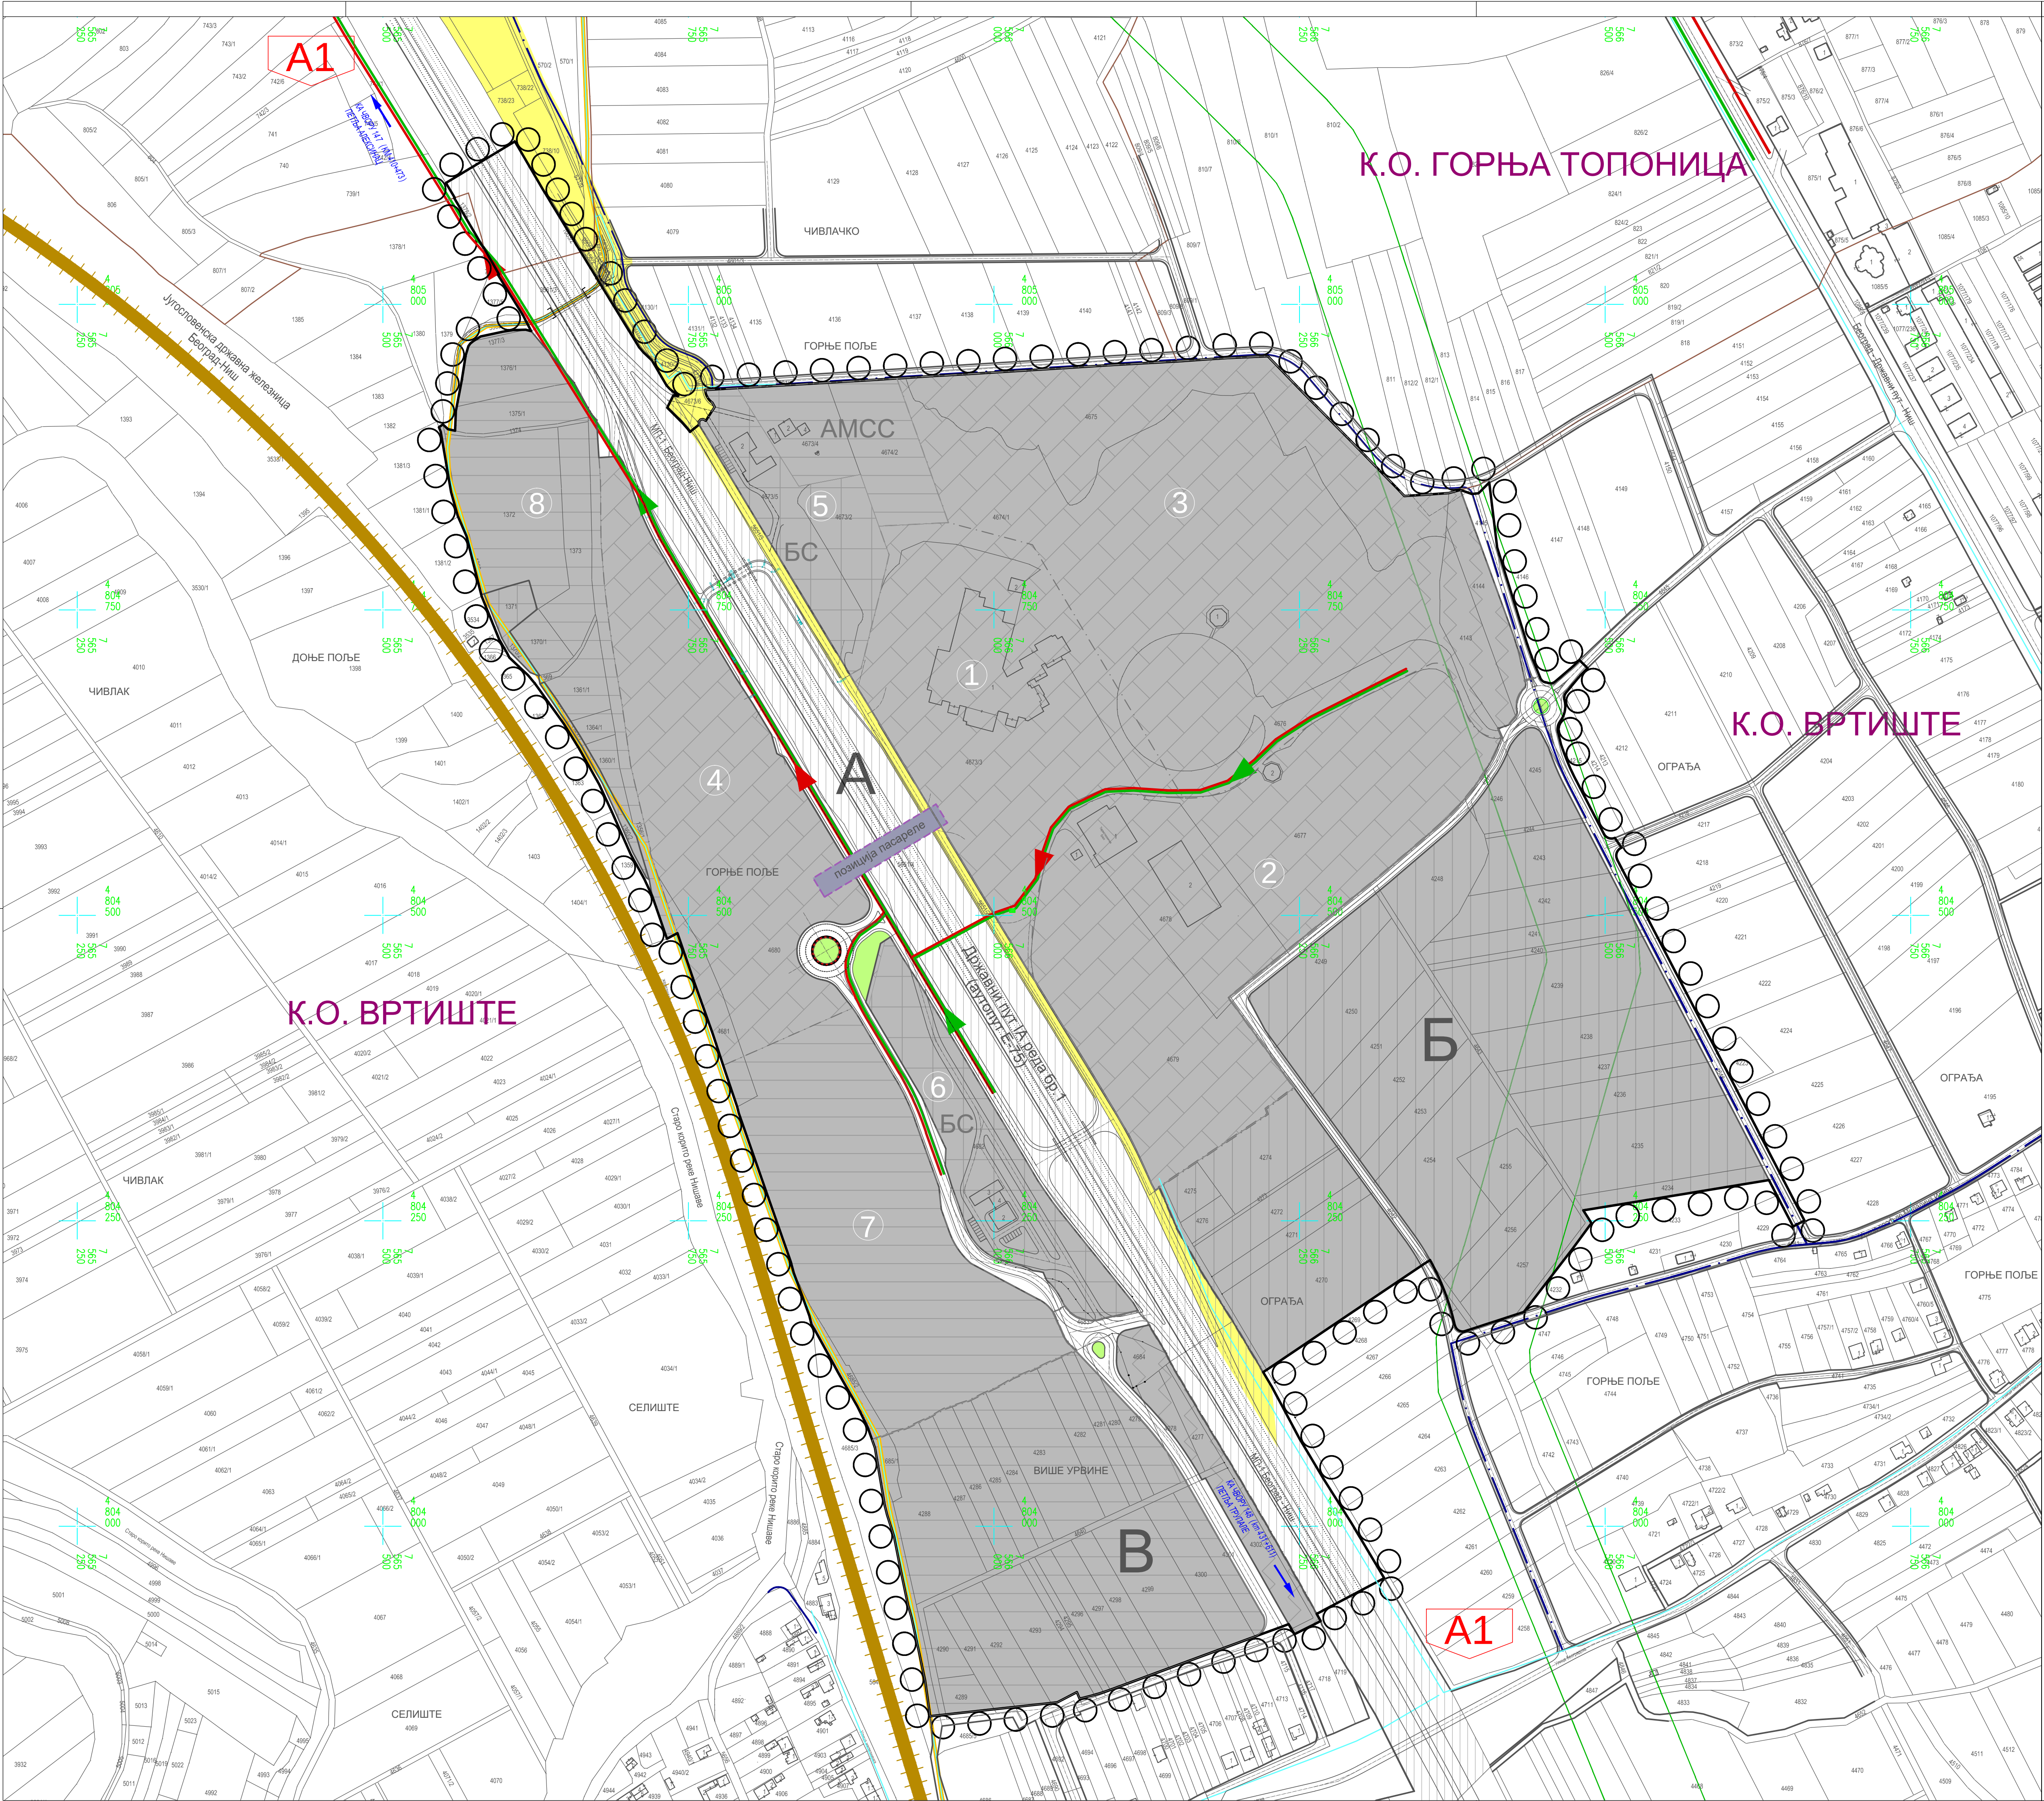

ПЛАН ДЕТАЉНЕ РЕГУЛАЦИЈЕ
ТУРИСТИЧКО-РЕКРЕАТИВНОГ КОМПЛЕКСА
МОТЕЛА "НАИС I" И "НАИС II"

Р 1: 2500
0 50 100 150 200 250

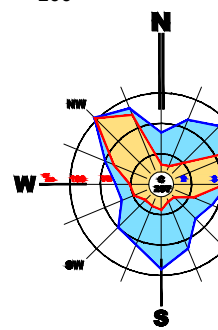

- Граница подручја плана
Граница катастарске општине
Државни пут IА реда БР.1 (аутопут Е-75)
Планирана саобраћајница
Планирана позиција пасареле
Железничка пруга Београд-Ниш
Обухват плана детаљне регулације
Одмориште "Трупаје" тип II – лево на простору
инфраструктурног коридора аутопута Е-75,
деоница Београд – Ниш
- Планиране урбанистичке зоне и целине
Граница планираних урбанистичких зона
Граница планираних целина
Планиране урбанистичке зоне
Планиране целине урбанистичке зоне А
- Детаљна намена земљишта
Туристичко-рекреативни комплекс
Станица за снабдевање возила горивом
Пословно-трговински комплекс (помоћ на путу)
Пословно-трговински комплекс
Пословно-производно-трговински комплекс
Заштитно зеленило
Саобраћајна површина
(железничка инфраструктура)
- Зона заштите
Заштитна зона магистралног гасовода МГ-09
- Водоводна мрежа
Водовод - постојећи
Појас заштите
Водовод I висинска зона - планирани
- Канализациона мрежа
Канализација за употребљене воде - планирана
Канализација за атмосферске воде - планирана
Сепаратор масти и уља - планирани

Шифра
1 - ПДР -17
2018. 2.3.2.
Датум

Одговорни урбаниста: Марко Марсенић, дипл.инж.грађ.
Руководилац израде плана: Мариана Митић, дипл.инж.арх.

ЕЛАБОРАТ
ПЛАН ДЕТАЉНЕ РЕГУЛАЦИЈЕ
ТУРИСТИЧКО-РЕКРЕАТИВНОГ
КОМПЛЕКСА МОТЕЛА
"НАИС I" И "НАИС II"

КАРТА

МРЕЖЕ И ОБЈЕКТИ ИНФРАСТРУКТУРЕ
- водоводна и канализациона мрежа -

Размера: 1:2500
Директор:
Мр Мирозуб Станковић, дипл.инж.арх.