



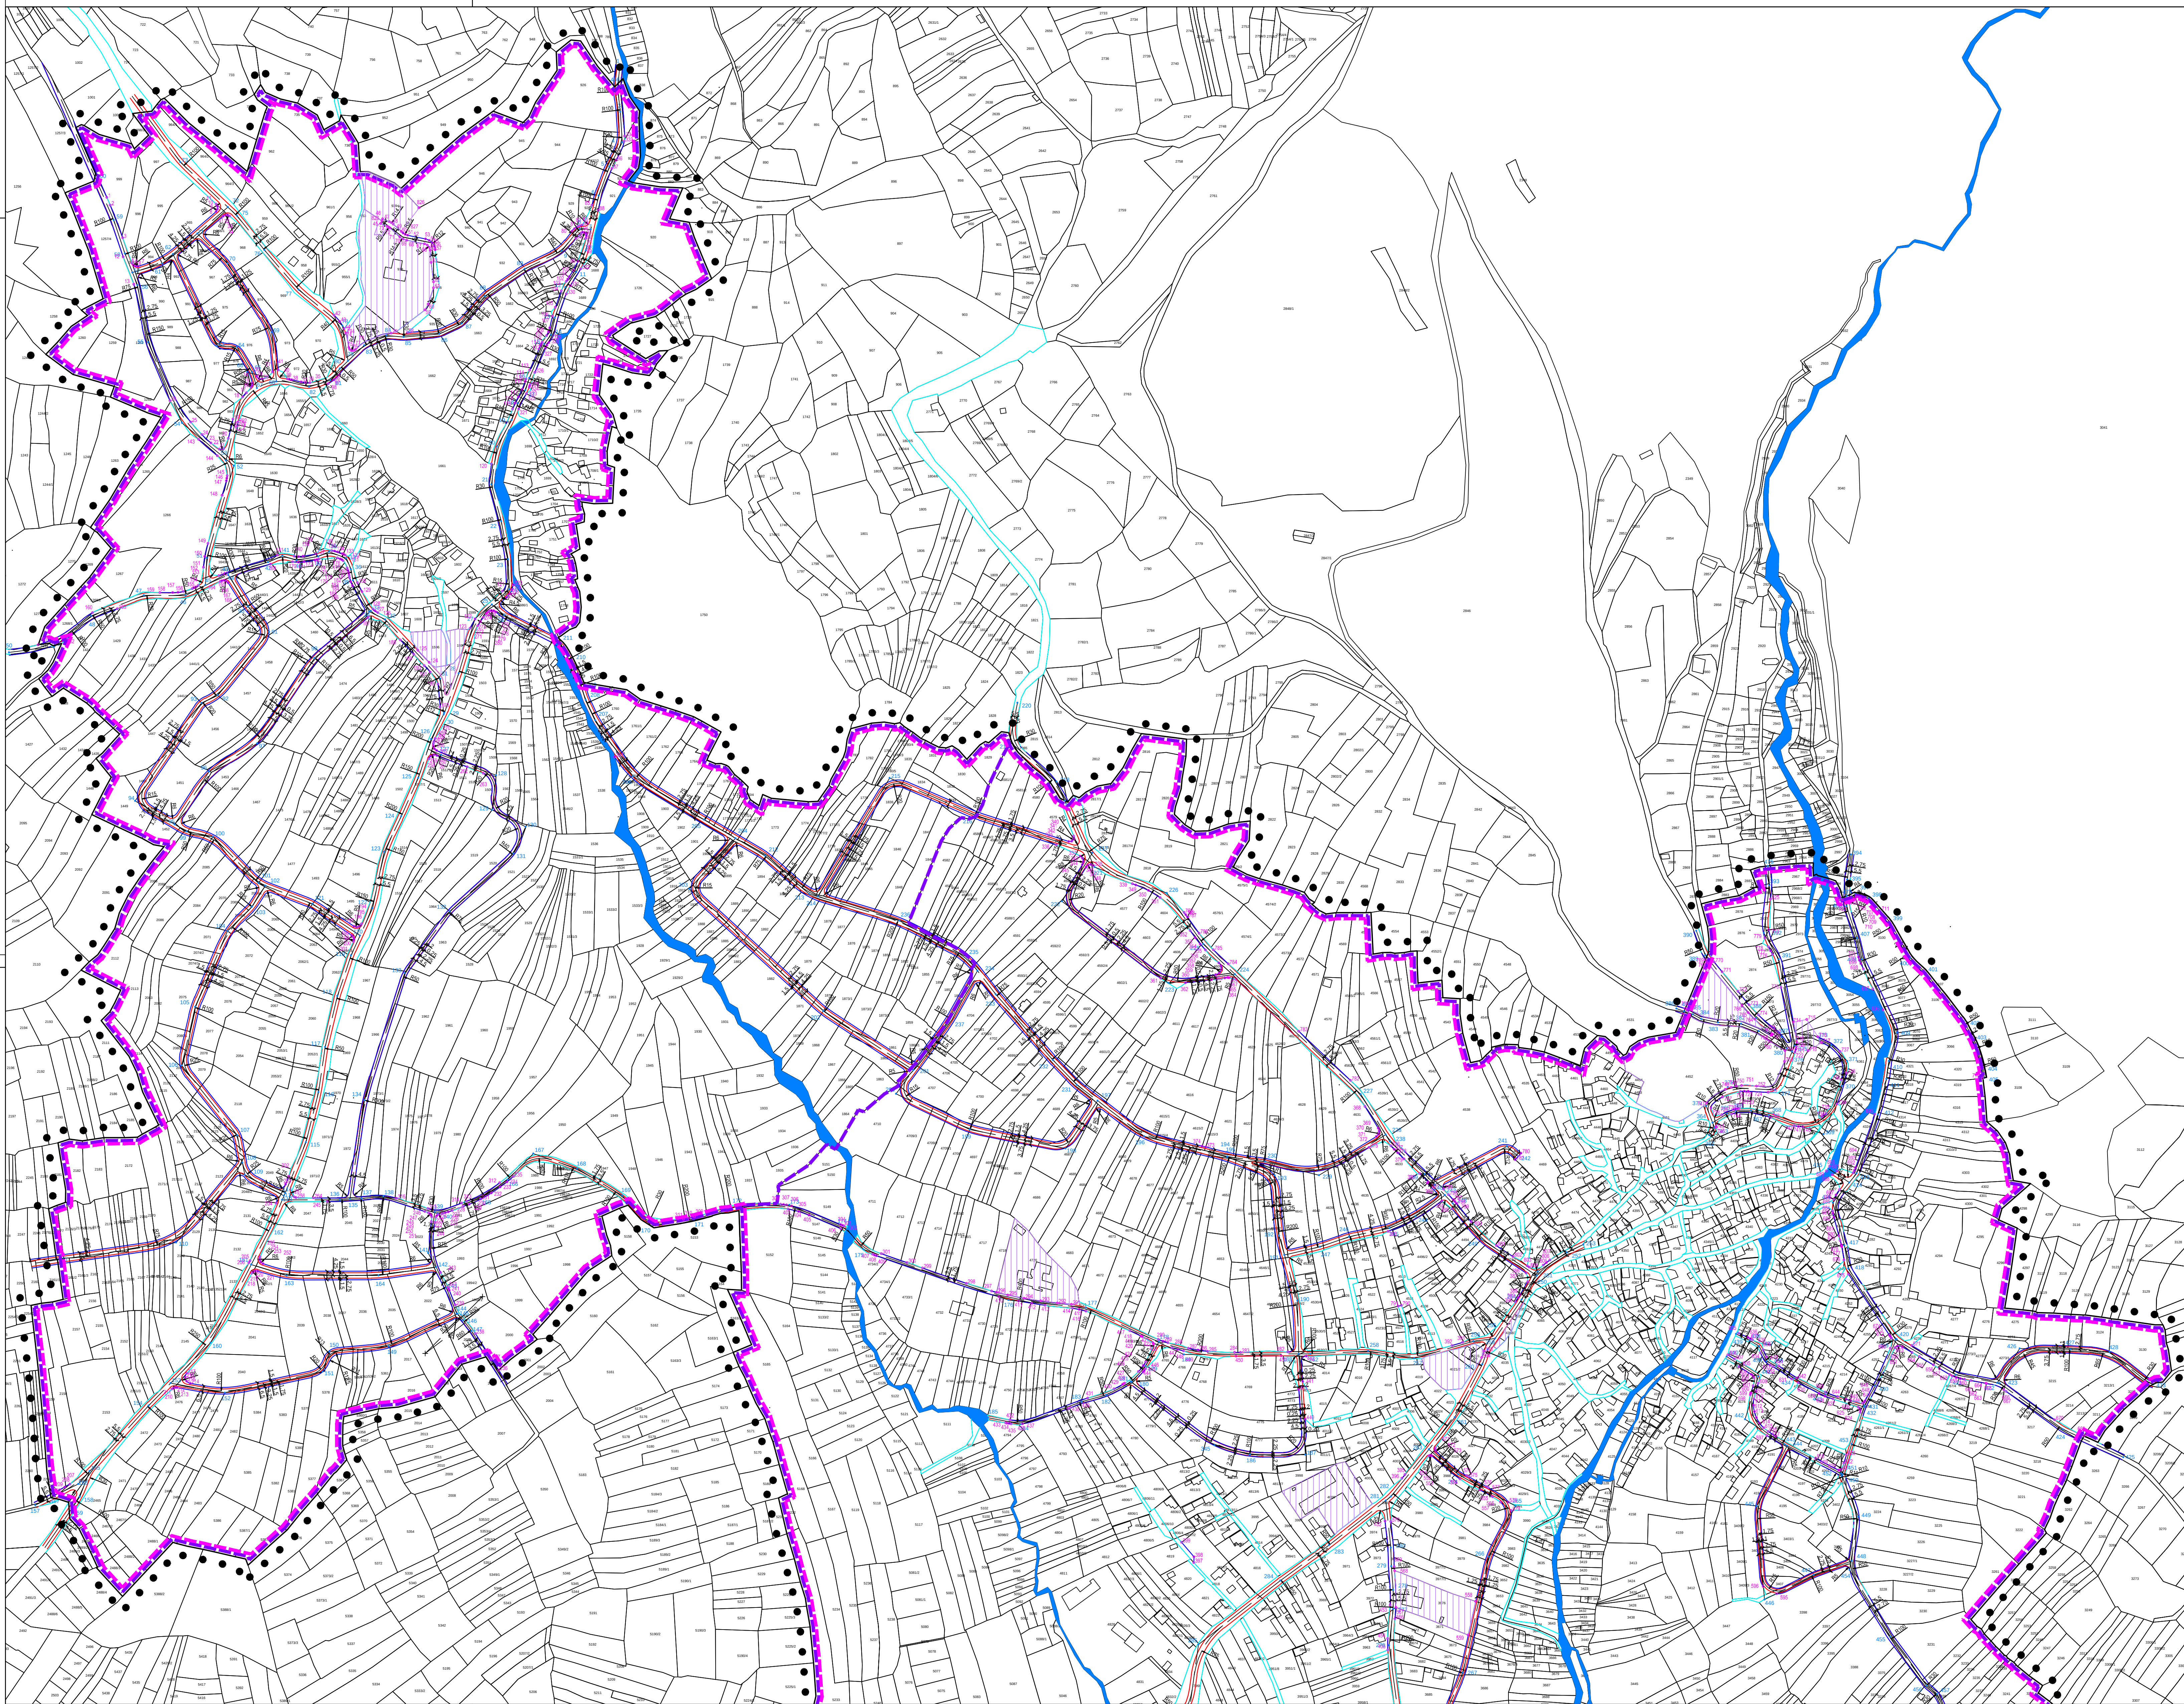

ПЛАН ГЕНЕРАЛНЕ РЕГУЛАЦИЈЕ
ПОДРУЧЈА ГРАДСКЕ ОПШТИНЕ
ПАНТЕЛЕЈ - ЧЕТВРТА ФАЗА СЕВЕРОЗАПАД -

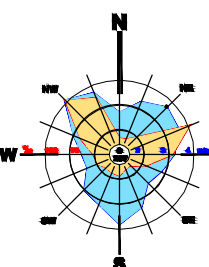


100 200 300 400 500 600 700 m

- ГРАНИЦА ОБУХВАТА ПЛАНА
----- ГРАНИЦА ГРАЂЕВИНСКОГ ЗЕМЉИШТА
----- ГРАНИЦА ЦЕЛИНА
А-Б НАЗИВ ЦЕЛИНЕ
----- ГРАНИЦА ЦЕНТРА НАСЕЉА

САОБРАЋАЈНИЦЕ И ТЕРМИНАЛИ

- САОБРАЋАЈНИЦЕ
----- КОЛОВОЗ
----- ОСОВИНА
----- РЕГУЛАЦИОНА ЛИНИЈА
----- РЕГУЛАЦИОНА ЛИНИЈА ПО КАТАСТРУ
+ 370 КООРДИНАТЕ ОСОВИНСКИХ ТАЧАКА
370 КООРДИНАТЕ ТАЧАКА ПОВРШИНА ЈАВНЕ НАМЕНЕ
Кт = Кн КОТА НИВЕЛЕТЕ ЈЕДНАКА ЈЕ КОТИ ТЕРЕНА
ПОВРШИНЕ ЈАВНЕ НАМЕНЕ

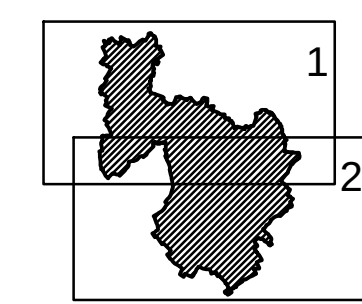

ЈП ЗАВОД
ЗА УРБАНИЗАМ
НИШ

30 - ПГР - 15
2018 П2/1
Лист

ЕЛАБОРАТ	Одговорни урбаниста	Стевица Стефановић, дип. инж. грађ.
ПОДНА ГЕНЕРАЛНЕ РЕГУЛАЦИЈЕ ПОДРУЧЈА ГРАДСКЕ ОПШТИНЕ ПАНТЕЛЕЈ - ЧЕТВРТА ФАЗА СЕВЕРОЗАПАД -	Сарадници	Зоран Голубовић, инж. грађ. Васа Богдановић, грађ. тех.
ПРИЛОГ	Директор	Мр Милош Стојковић, дип. инж. арх.
ОДБРАБЛАКА ПОВРШИНЕ САОБРАЋАЈНИКА, ЈАВНЕ НАМЕНЕ, РЕГУЛАЦИОНЕ ЛИНИЈА ИЛИ ПОДРУЧЈА ИЛИ ПОДРУЧЈА ПОДЗЕМНИХ ЕЛЕМЕНТА	Размера	1:2500