



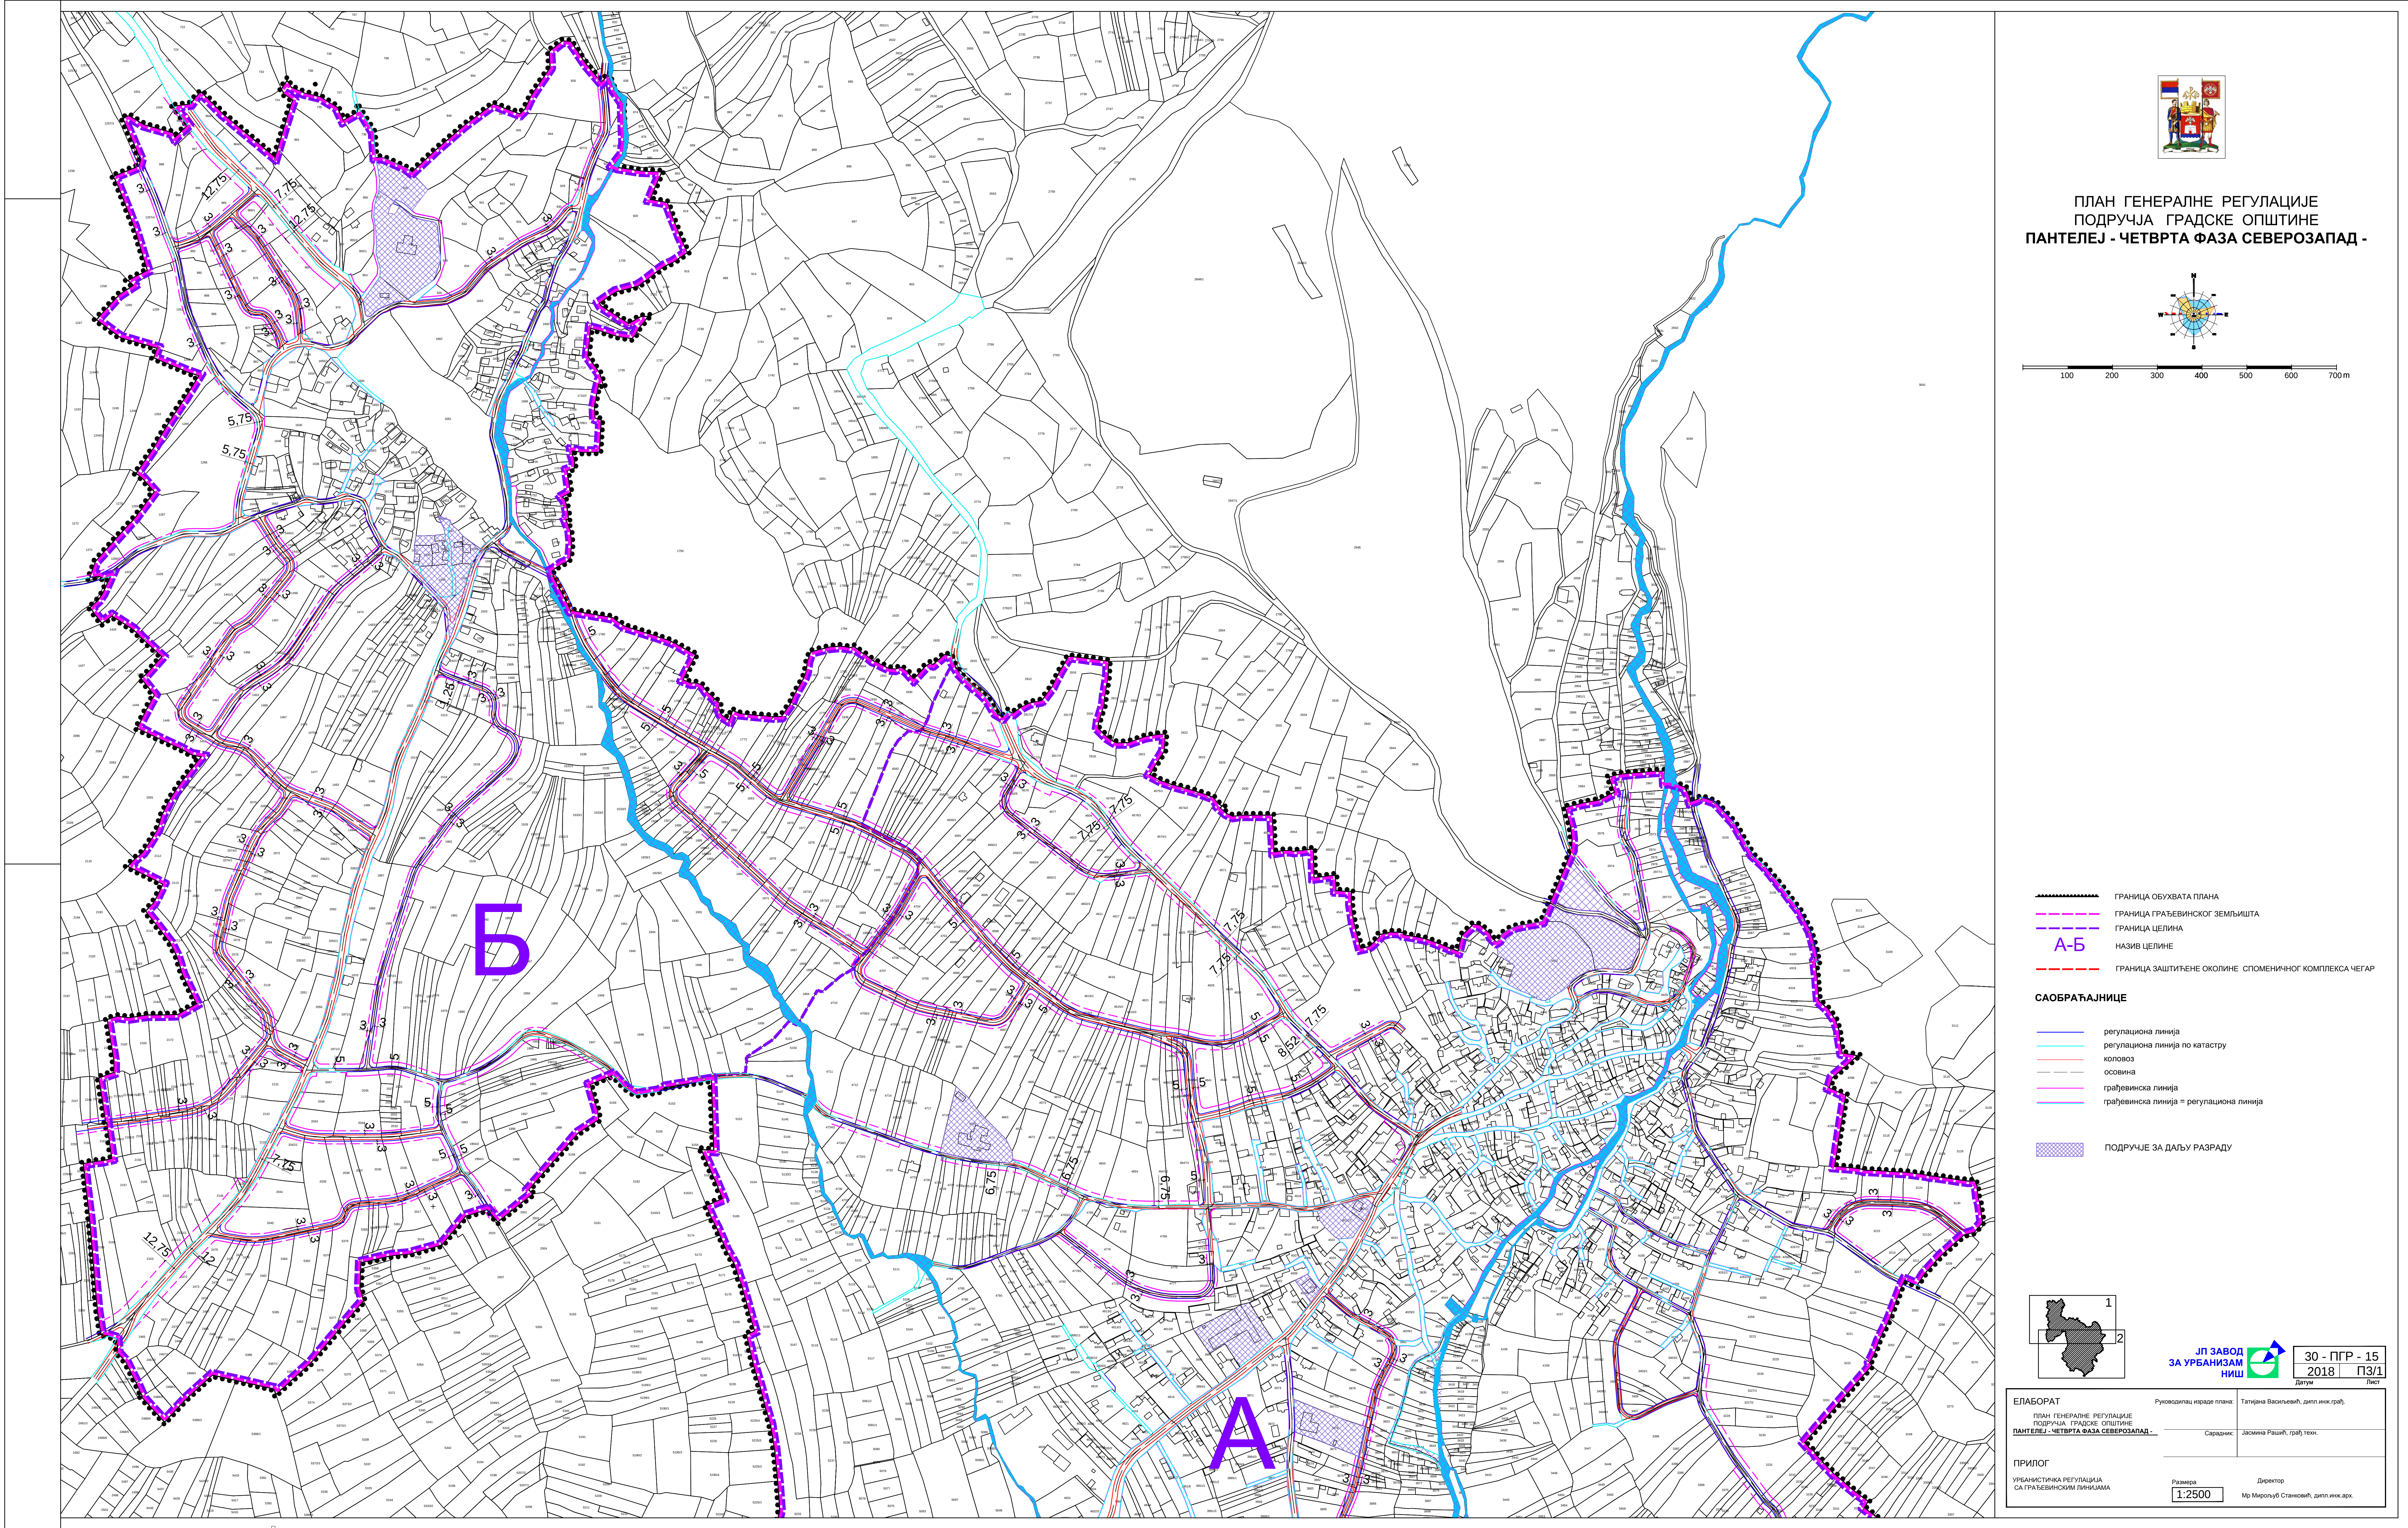

ПЛАН ГЕНЕРАЛНЕ РЕГУЛАЦИЈЕ
ПОДРУЧЈА ГРАДСКЕ ОПШТИНЕ
ПАНТЕЛЕЈ - ЧЕТВРТА ФАЗА СЕВЕРОЗАПАД -

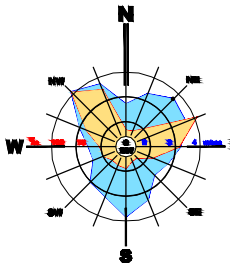


100 200 300 400 500 600 700 m

- ГРЕНИЦА ОБУХВАТА ПЛАНА
ГРЕНИЦА ГРАЂЕВИНСКОГ ЗЕМЉИШТА
ГРЕНИЦА ЦЕЛИНА
НАЗИВ ЦЕЛИНЕ
ГРЕНИЦА ЗАШТИЋЕНЕ ОКОЛИНЕ СПОМЕНИЧНОГ КОМПЛЕКСА ЧЕГАР

САОБРАЋАЈНИЦЕ

- регулациона линија
регулациона линија по катастру
коловоз
осовина
грађевинска линија
грађевинска линија = регулациона линија

ПОДРУЧЈЕ ЗА ДАЉУ РАЗРАДУ

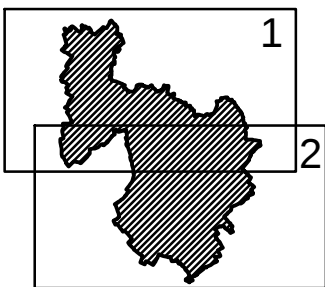

ЈП ЗАВОД
ЗА УРБАНИЗАМ
НИШ

30 - ПГР - 15
2018 ПЗ/1
Датум

ЕЛАБОРАТ	Руководилац израде плана:	Татјана Васиљевић, дип. инж. грађ.
ПЛАН ГЕНЕРАЛНЕ РЕГУЛАЦИЈЕ ПОДРУЧЈА ГРАДСКЕ ОПШТИНЕ ПАНТЕЛЕЈ - ЧЕТВРТА ФАЗА СЕВЕРОЗАПАД -	Одговоран:	Јосипа Рашић, дип. инж.
ПРИЛОГ	Датум:	1:2500
УРБАНИСТИЧКА РЕГУЛАЦИЈА СА ГРАЂЕВИНСКИМ ПЛАНИМА	Директор:	Мр Милош Стојковић, дип. инж. арх.