



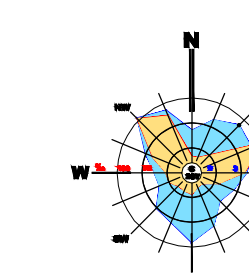

ПЛАН ГЕНЕРАЛНЕ РЕГУЛАЦИЈЕ  
ПОДРУЧЈА ГРАДСКЕ ОПШТИНЕ  
ПАНЧЕЈ - ЧЕТВРТА ФАЗА СЕВЕРОЗАПАД -

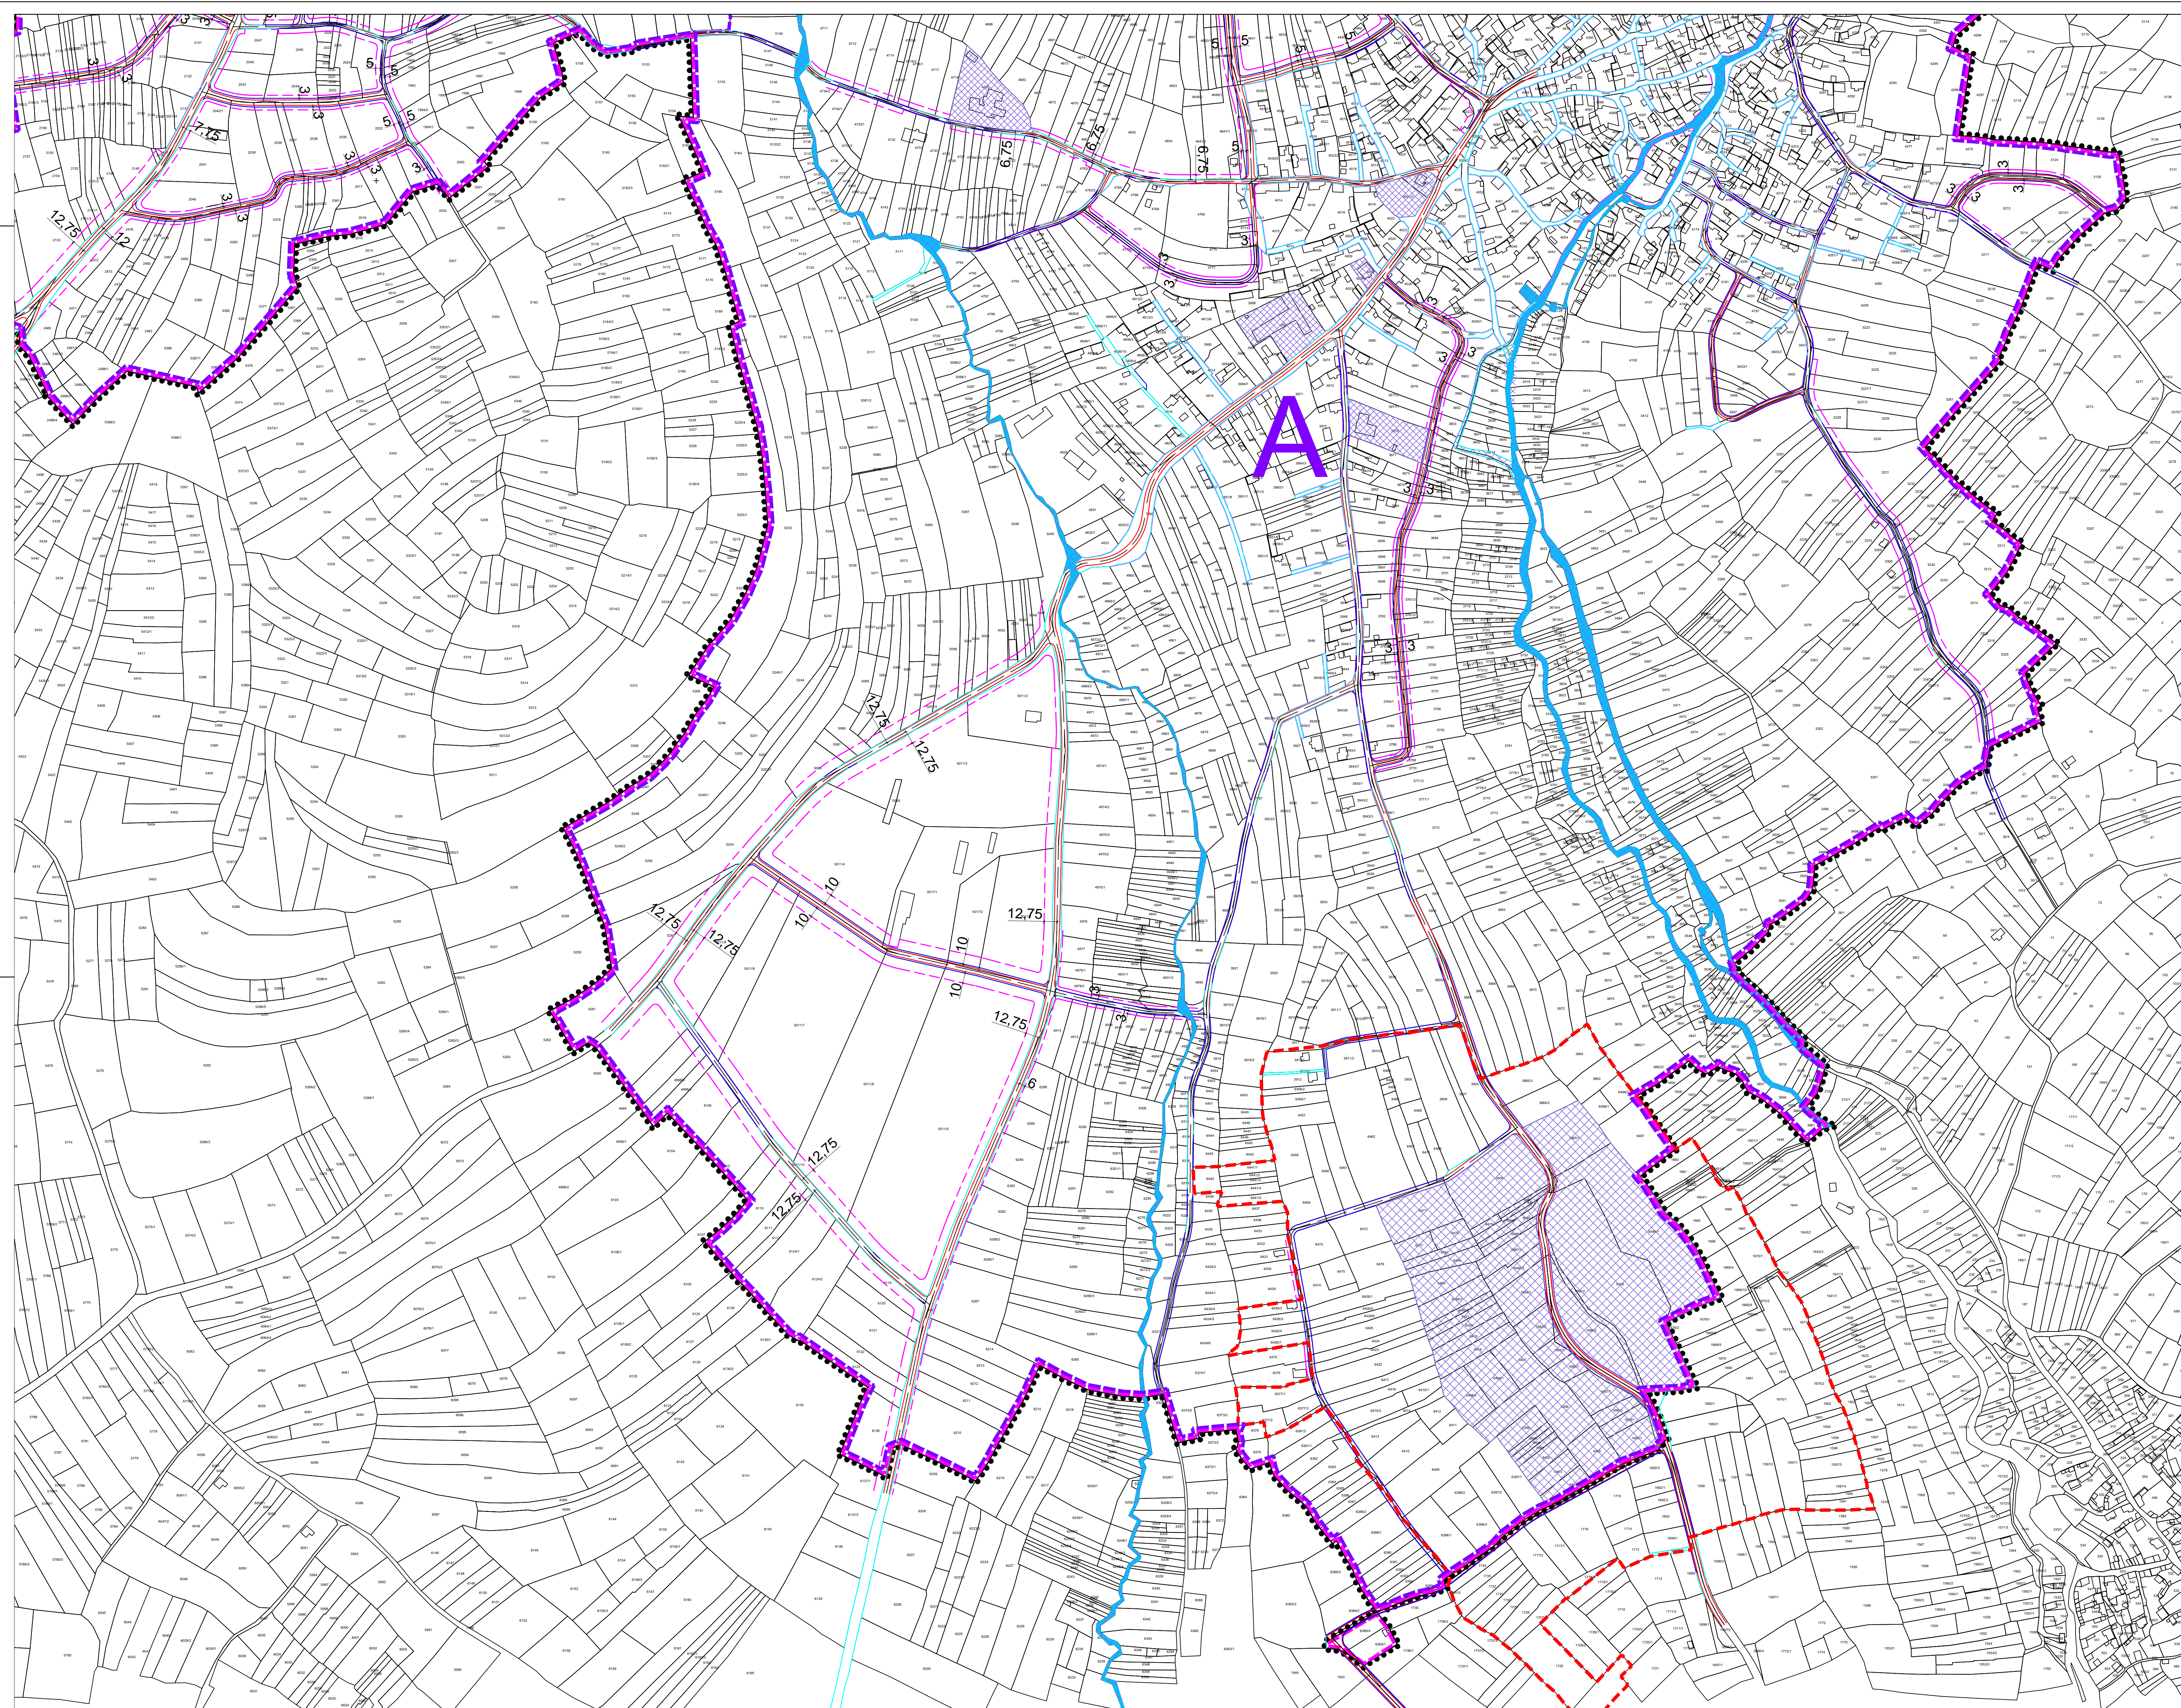


100 200 300 400 500 600 700 m



- ГРАНИЦА ОБУХВАТА ПЛАНА
- ГРАНИЦА ГРАЂЕВИНСКОГ ЗЕМЉИШТА
- ГРАНИЦА ЦЕЛИНА
- А-Б НАЗИВ ЦЕЛИНЕ
- ГРАНИЦА ЗАШТИТЕНЕ ОКОЛИНЕ СПОМЕНИКОГ КОМПЛЕКСА ЧЕГАР

САОБРАЋАЈНИЦЕ

- регулациона линија
- регулациона линија по катастру
- коловоз
- осовина
- грађевинска линија
- грађевинска линија = регулациона линија
- ПОДРУЧЈЕ ЗА ДАЉУ РАЗРАДУ

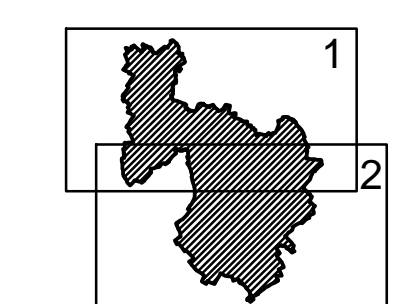

ЈП ЗАВОД  
ЗА УРБАНИЗАМ  
НИШ

30 - ПГР - 15  
2018 ПЗ/2  
Лист

ЕЛАБОРАТ	Руководилац пројекта	Татјана Васиљевић, дип.инж.град.
ПЛАН ГЕНЕРАЛНЕ РЕГУЛАЦИЈЕ ПОДРУЧЈА ГРАДСКЕ ОПШТИНЕ ПАНЧЕЈ - ЧЕТВРТА ФАЗА СЕВЕРОЗАПАД	Секретар	Јасмина Рашић, грађ.инж.
ПРИЛОГ	Размера	Директор
УРБАНИСТИКА РЕГУЛАЦИЈА СА ГРАЂЕВИНСКИМ ПРИЛИМА	1:2500	Момирчић Станојев, дип.инж.град.