


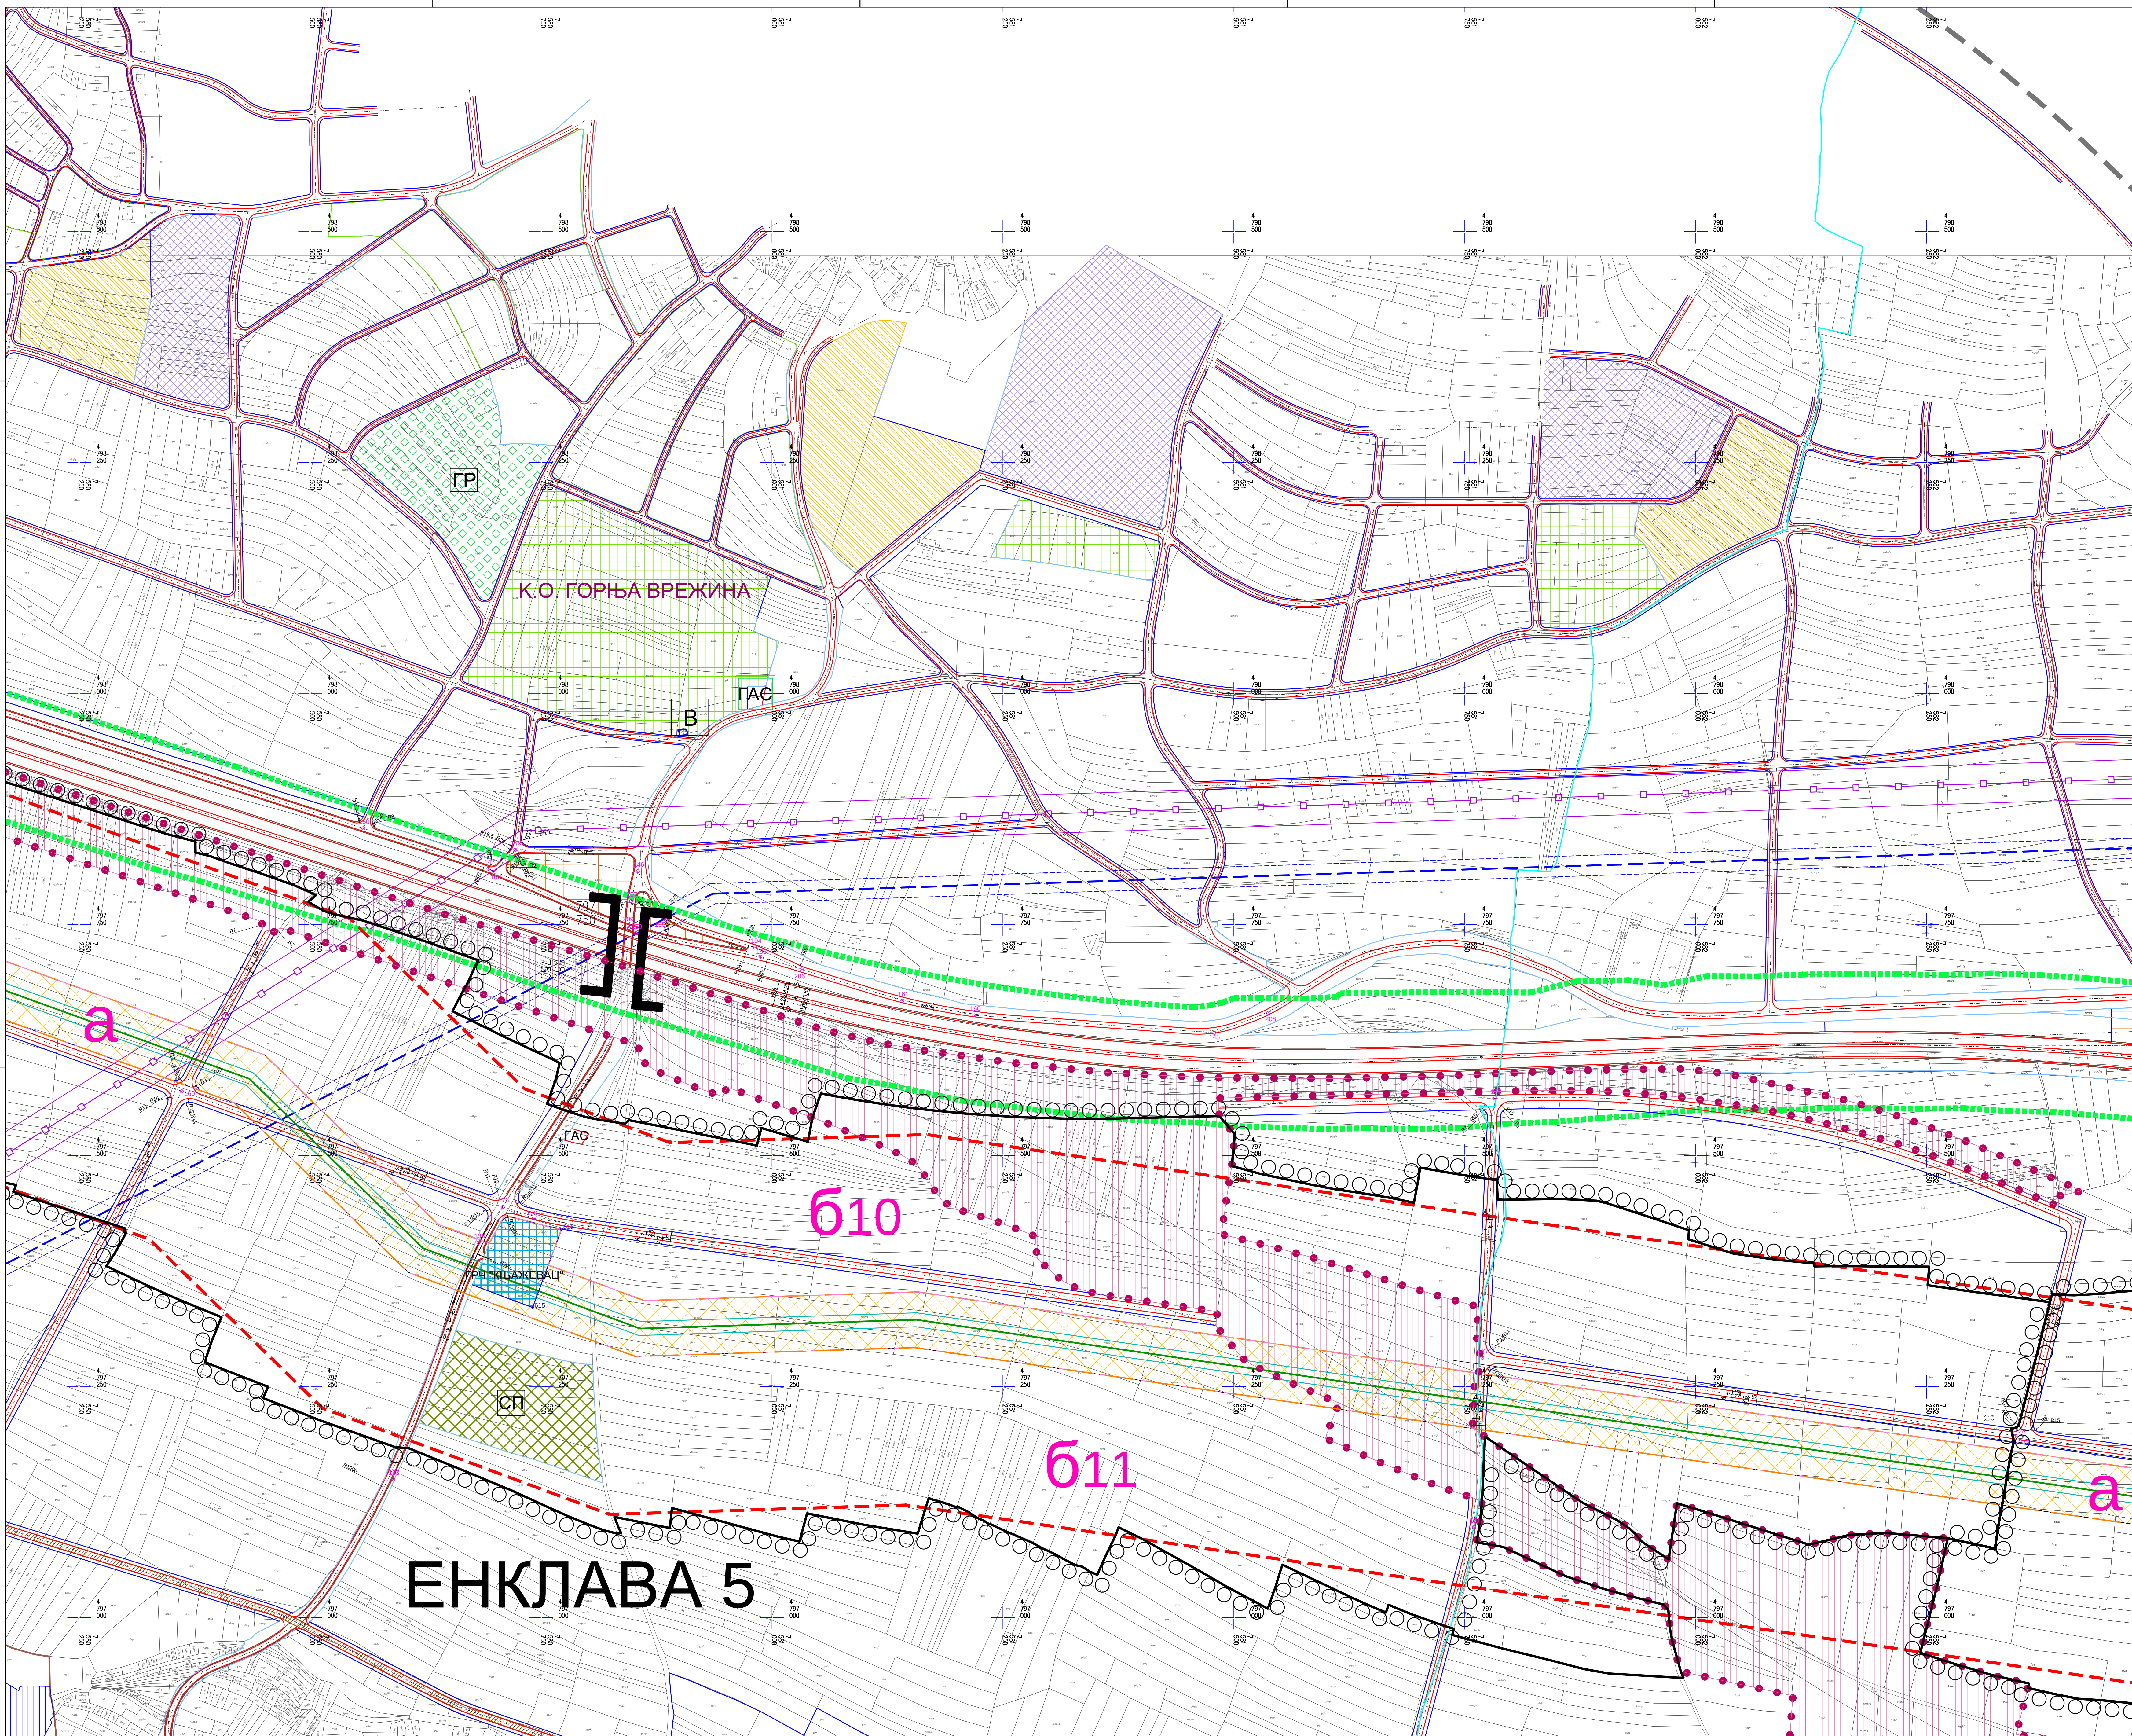

ГРАД НИШ
СКУПШТИНА ГРАДА НИША

ПЛАН ГЕНЕРАЛНЕ РЕГУЛАЦИЈЕ
ПОДРУЧЈА У ОБУХВАТУ
ЗАШТИТНОГ ПОЈАСА
ИНФРАСТРУКТУРНОГ КОРИДОРА
МАГИСТРАЛНОГ ГАСОВОДА
НИШ-ДИМИТРОВГРАД

ЕНКЛАВА5В

ЛЕГЕНДА:

○○○○

ГРАНИЦА ПЛАНСКОГ ПОДРУЧЈА

—

ГРАНИЦА ГРАДСКИХ ОПШТИНА

—

ГРАНИЦА КАТАСТАРСКЕ ОПШТИНЕ

—

ГРАНИЦА ГРАЂЕВИНСКОГ ПОДРУЧЈА

—

ГРАНИЦА ПРОСТОРНИХ ЦЕЛИНА

—

ПОТЕНЦИЈАЛНИ КОРИДОР ОБИЛАЗНИЦЕ
ДЛ 1А РЕДА БР.4

●●●●

ГРАНИЦА ГРП ОБИЛАЗНЕ ПРУТЕ
НА ПОДРУЧЈУ ГРАДА НИША

а, б

ПЛАНИРАНЕ УРБАНИСТИЧКЕ ЦЕЛИНЕ

ВОДОТОКОВИ

—

ПОЈАС ВОДНОГ ЗЕМЉИШТА-регулисан водоток

—

ПОЈАС ВОДНОГ ЗЕМЉИШТА-нерегулисан водоток

САОБРАЋАЈ

—

КОЛОВОЗ

—

ТРОТОАР (ЗАШТИТНИ ПОЈАС)

—

БИЦИКЛИСТИЧКЕ СТАЗЕ

—

ЗЕЛЕНИЛО (УЗ САОБРАЋАЈНИЦУ)

—

ПЕШАЧКО-КОЛСКИ САОБРАЋАЈНИЦА

—

ЗЕЛЕНИЛО У ПРОФИТУ САОБРАЋАЈНИЦЕ

—

ПАРКИНГ

—

САОБРАЋАЈНА ПЕТЉА

—

ПОВРШИНСКЕ РАСКРСНИЦЕ (КРУЖНЕ РАСКРСНИЦЕ)

—

НАПУТНИЦА, ПОПУТНИЦА, ПОДВОЖИЉАЦИ,
МОСТОВИ И ПРОПУСТИ

237.92

Кота нивеле

237.92

Кота терена

579

Координате осовинских тачака

579

Координате тачака површина јавне намене

579

Координате тачака водотокова

МАГИСТРАЛНА ИНФРАСТРУКТУРА

—

МАГИСТРАЛНИ ГАСОВОД НИШ-ДИМИТРОВГРАД

—

ПОЈАС НЕПОСРЕДНЕ ЗАШТИТЕ МАГИСТРАЛНОГ ГАСОВОДА

—

ПОЈАС УЖЕ ЗАШТИТЕ МАГИСТРАЛНОГ ГАСОВОДА

—

ПОЈАС ШИРЕ ЗАШТИТЕ МАГИСТРАЛНОГ ГАСОВОДА

ПОВРШИНЕ ЈАВНЕ НАМЕНЕ

—

ЗДРАВСТВЕНА ЗАШТИТА
Основна здравствена заштита

1

СПОРТ И ФИЗИЧКА КУЛТУРА
Спортско-рекреативни центар

ГР

КОМУНАЛНЕ ДЕЛАТНОСТИ
Објекти у функцији гасовода

ГР

Гробље

СТ

Сточна пијаца

в

Резервоар водопитумна станица

ГАС

Гасно постројење

ЗОНЕ ЗАШТИТЕ

—

Појас заштите државног пута 1а реда

—

Заштитне зоне далековода

—

Подручје предвиђено за разраду
планом детаљне регулације

Шкала
1:2500

Датум
2018. 2.7.

Лист
2.7.

ЕЛАБОРАТ
ПЛАН ГЕНЕРАЛНЕ РЕГУЛАЦИЈЕ
ПОДРУЧЈА У ОБУХВАТУ
ЗАШТИТНОГ ПОЈАСА
ИНФРАСТРУКТУРНОГ КОРИДОРА
МАГИСТРАЛНОГ ГАСОВОДА
НИШ-ДИМИТРОВГРАД

Руководилац израде плана:
Милош Милошевић, дип.инж.арх.

Одговорни урбаниста:
Мариана Милић, дип.инж.арх.

КАРТА
САОБРАЋАЈНО РЕШЕЊЕ СА РЕГУЛАЦИЈАМА
НИВЕЛАСКИМ И АНАЛИТИЧКО-ТЕДЕТОСКИМ
ПРЕДМЕТНИМ И ПОВРШИНЕ ЈАВНЕ НАМЕНЕ

Размер
1:2500

Дизајнер:
Мр. Марковић Станислав, дип.инж.арх.