





ГРАД НИШ
СКУПШТИНА ГРАДА НИША

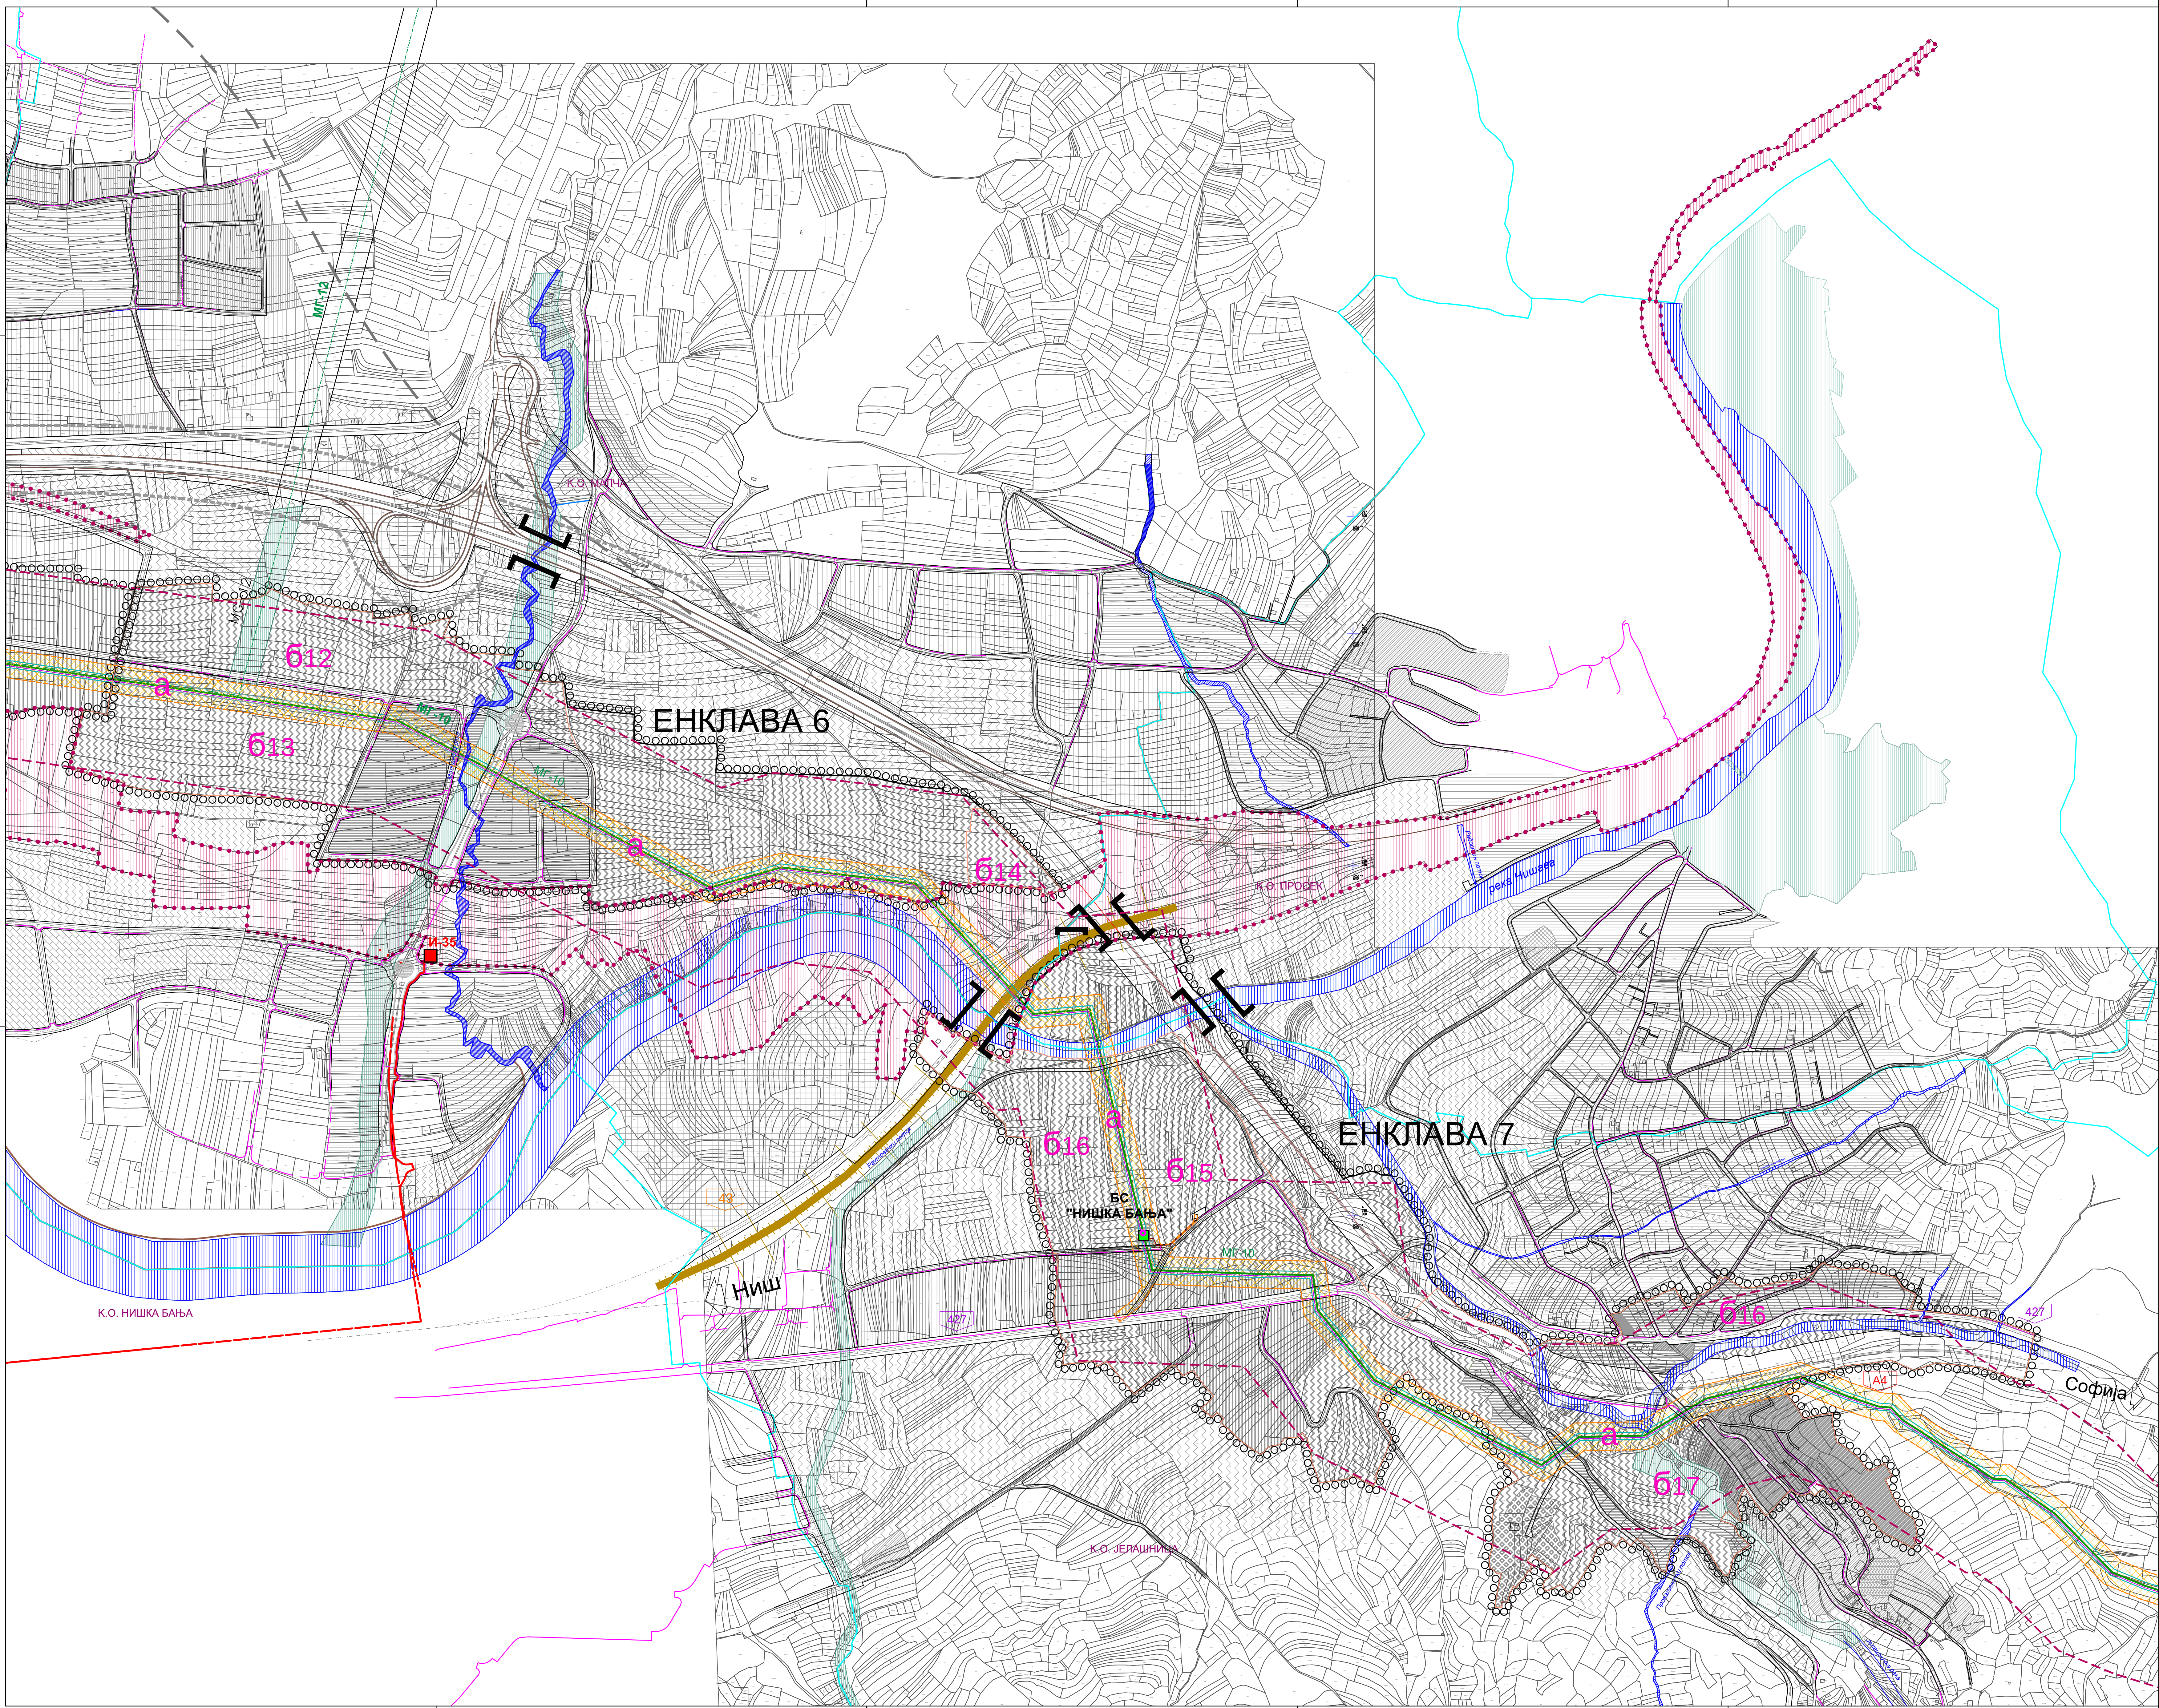

ПЛАН ГЕНЕРАЛНЕ РЕГУЛАЦИЈЕ
ПОДРУЧЈА У ОБУХВАТУ
ЗАШТИТНОГ ПОЈАСА
ИНФРАСТРУКТУРНОГ КОРИДОРА
МАГИСТРАЛНОГ ГАСОВОДА
НИШ-ДИМИТРОВГРАД

ЕНКЛАВЕ 6 и 7

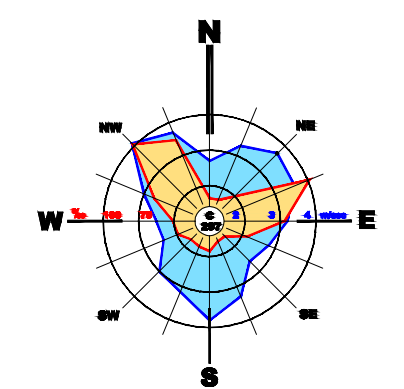

ЛЕГЕНДА:

- Граница планског подручја
- Граница градских општина
- Граница катастарске општине
- Граница грађевинског подручја
- Граница просторних целина

- Потенцијални коридор обиталишнице
ДП II реда БР 4

- Граница пр обиталишнице
на подручју града Ниша

- Планиране урбанистичке целине
а, б

- Водотокови
- Појас реке Нишаве
- Појас водног земљишта


- Саобраћај
- Коповоз
- Тропуар (защитни појас)
- Бикикстичке стазе
- Зеленило (уз саобраћајницу)
- Пешачко-копска саобраћајница
- Зеленило у пројекту саобраћајнице
- Паркинг

МАГИСТРАЛНА ИНФРАСТРУКТУРА

- Магистрални гасовод Ниш-Димитровград
- Појас непосредне заштите магистралног гасовода
- Појас уже заштите магистралног гасовода
- Појас шире заштите магистралног гасовода

- Магистрални гасовод МГ-12 - планиран
- Продуктовод за транспорт нафте и нафтних деривата - планиран
- Примарна градска гасоводна мрежа - планирана
- Дистрибутивна градска гасоводна мрежа ниског притиска - планирана
- Примарна градска гасоводна мрежа - постојећа
- Дистрибутивна градска гасоводна мрежа ниског притиска - постојећа

- Индустријска мерно регулациона станица - планирана
- Мешовита мерно регулациона станица - планирана
- Мерно регулациона станица широке потрошње - планирана
- Главни разделични чвор (ГРЧ) - планиран
- Блок станица-планирана

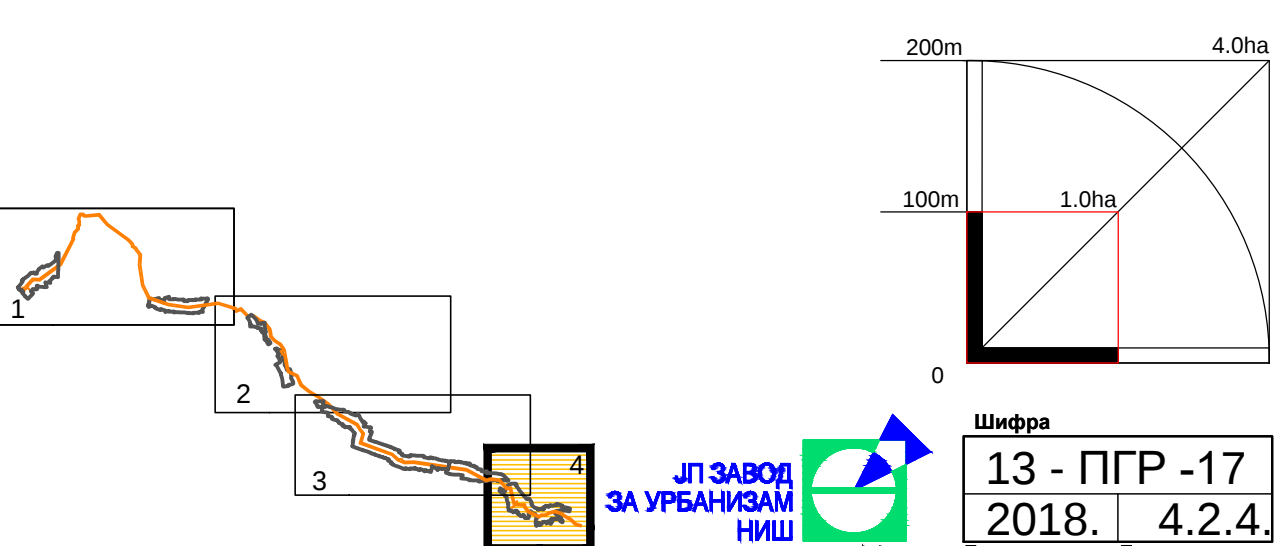

ЕЛАБОРАТ	План генералне регулације подручја у обухвату заштитног појаса инфраструктурног коридора магистралног гасовода Ниш-Димитровград
КАРТА	Планирана генерална решења за трасе, коридоре и обухват заштитног појаса магистралног гасовода и других инфраструктурних објеката у подручју
Редослед:	1:5000
Датум:	13.10.2018.
Лист:	4.2.4.