





ГРАД НИШ  
СКУПШТИНА ГРАДА НИША

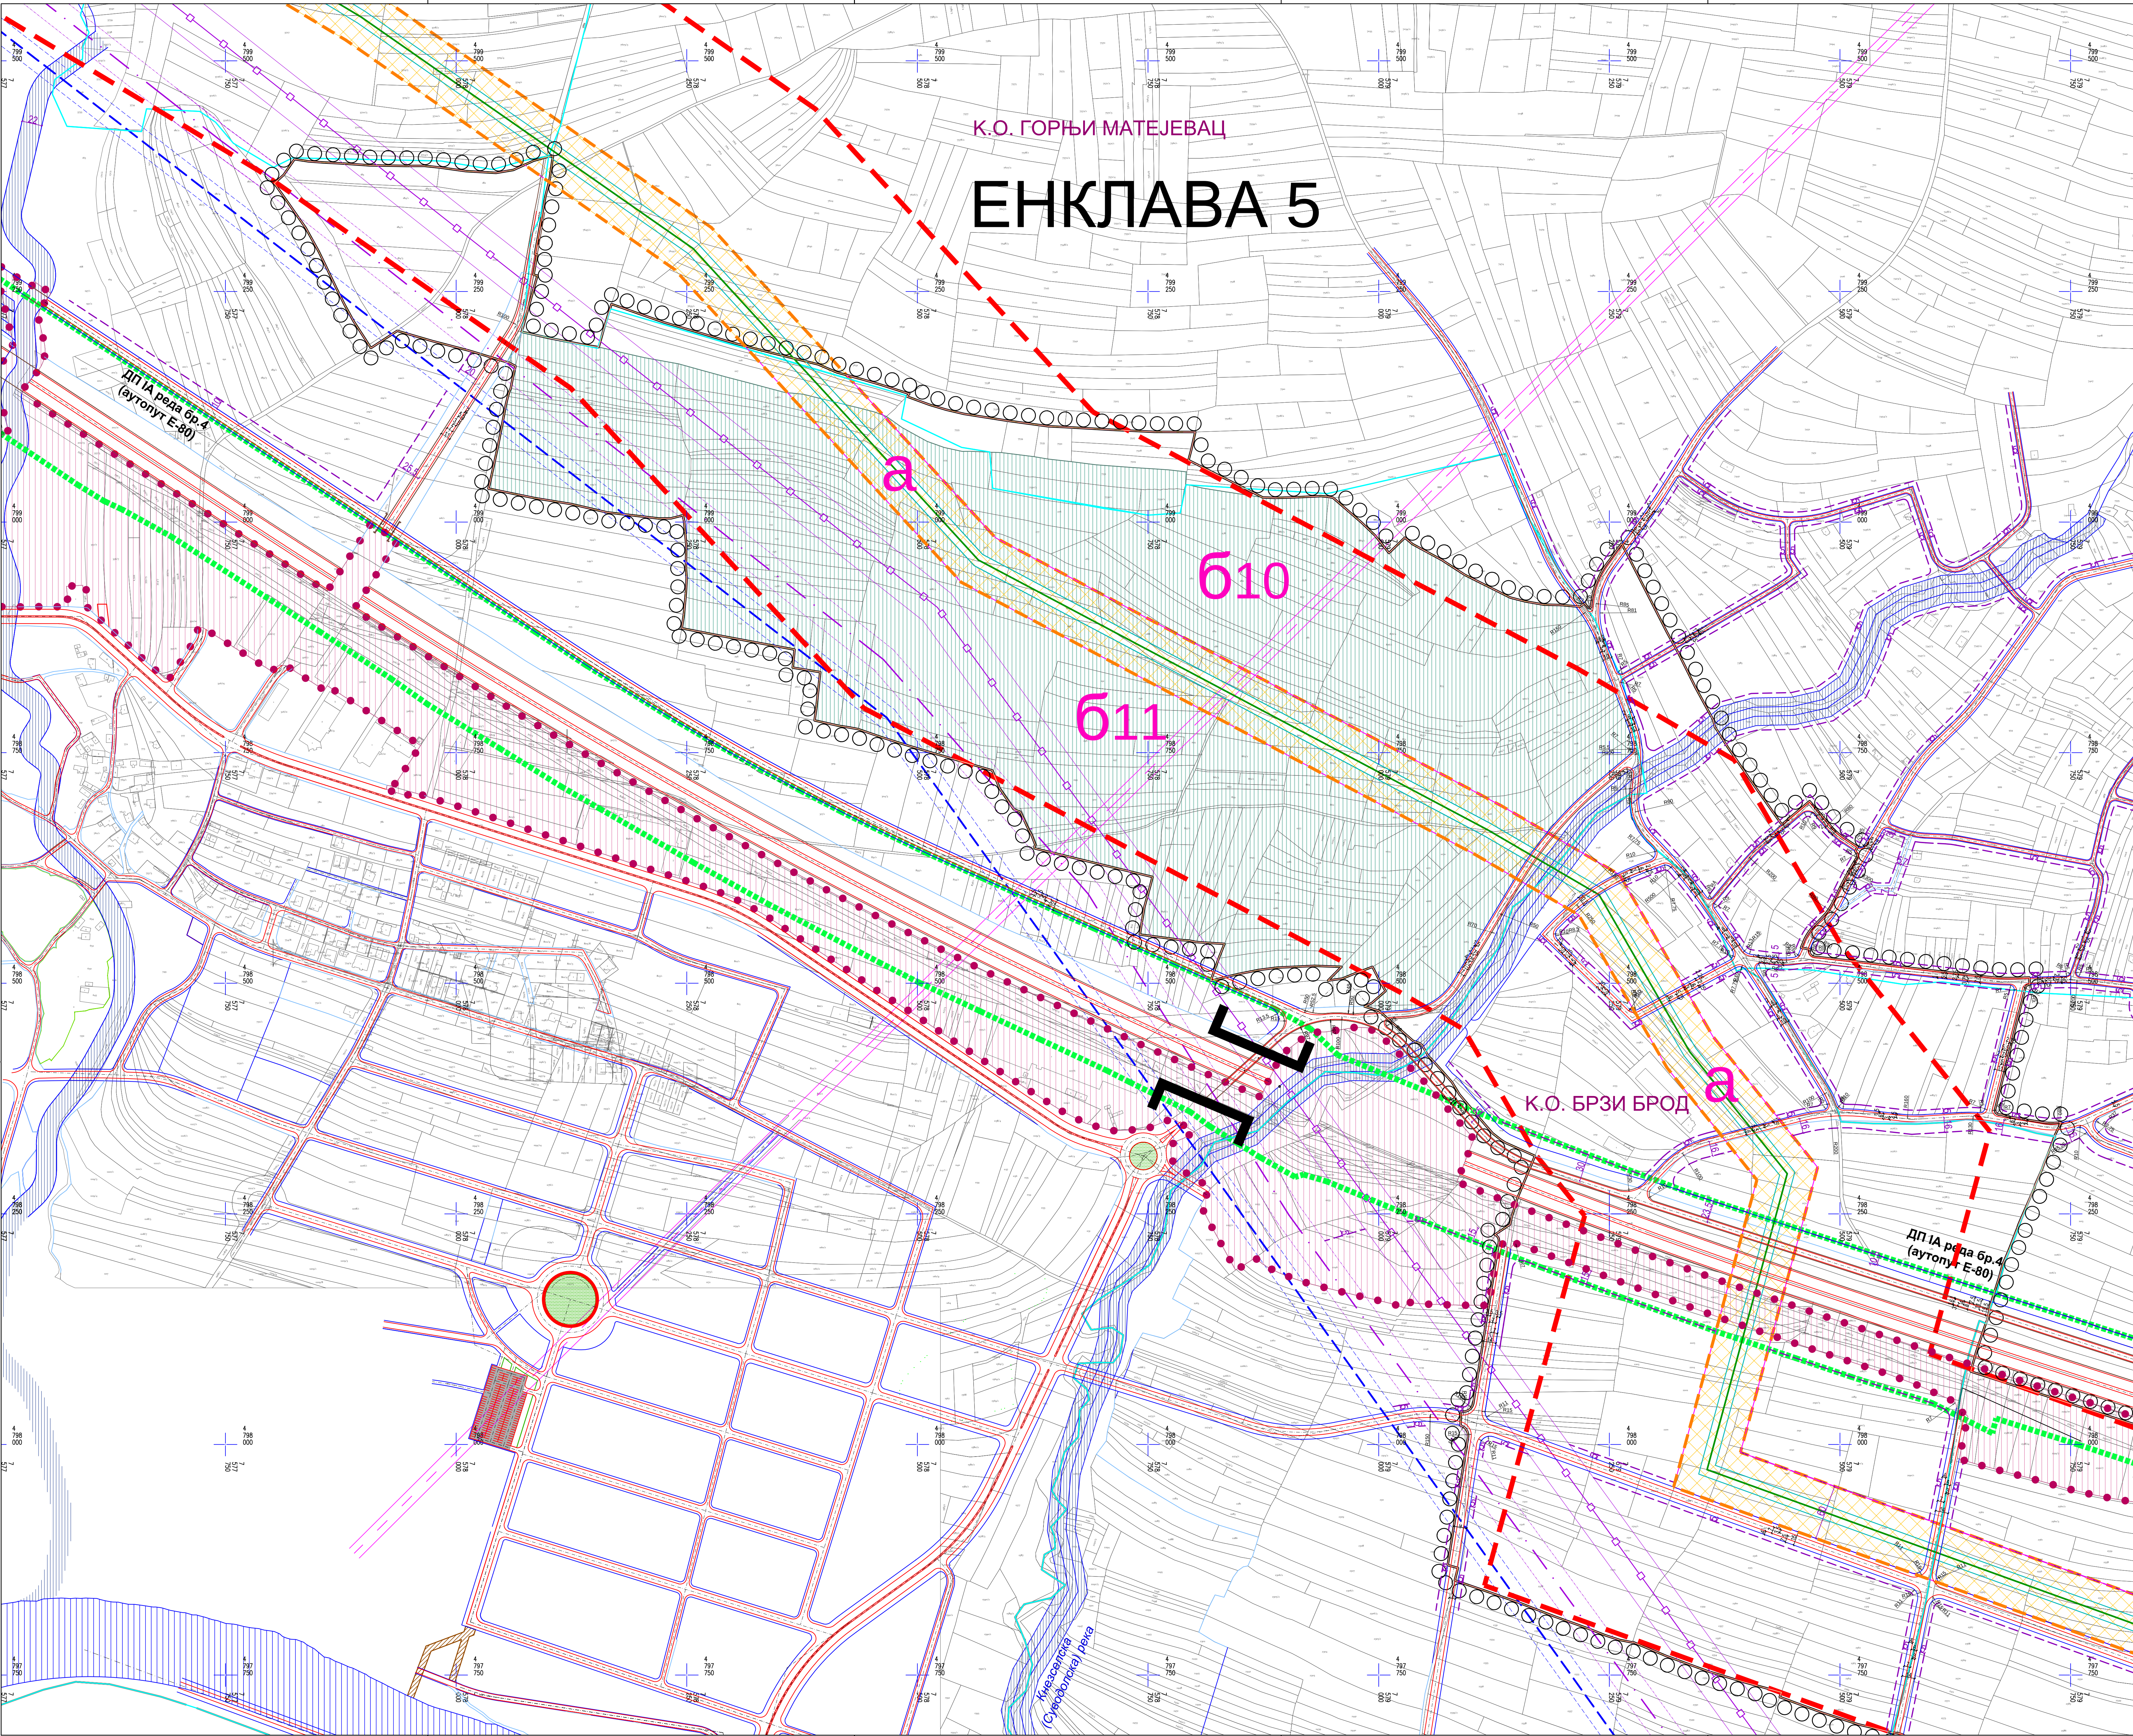

ПЛАН ГЕНЕРАЛНЕ РЕГУЛАЦИЈЕ  
ПОДРУЧЈА У ОБУХВАТУ  
ЗАШТИТНОГ ПОЈАСА  
ИНФРАСТРУКТУРНОГ КОРИДОРА  
МАГИСТРАЛНОГ ГАСОВОДА  
НИШ-ДИМИТРОВГРАД

ЕНКЛАВА 5a

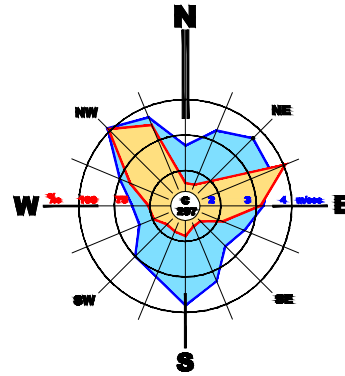


- ЛЕГЕНДА:**
- Граница планског подручја
  - Граница градских општина
  - Граница катастарске општине
  - Граница грађевинског подручја
  - Граница просторних целина
  - Потенцијални коридор обилазнице ДП IА реда бр.4
  - Граница ПГР обилазне пруге на подручју града Ниша
  - Планиране урбанистичке целине

- ВОДОТОКОВИ**
- Појас водног земљишта-регулисан водоток
  - Појас водног земљишта-нерегуисан водоток

- САОБРАЋАЈ**
- Коловоз
  - Тротуар (защитни појас)
  - Бидиклстичке стазе
  - Зеленило (уз саобраћајницу)
  - Пешачко-копска саобраћајница
  - Зеленило у провину саобраћајнице
  - Паркинг

- МАГИСТРАЛНА ИНФРАСТРУКТУРА**
- Магистрални гасовод Ниш-Димитровград
  - Појас непосредне заштите магистралног гасовода
  - Појас уже заштите магистралног гасовода
  - Појас шире заштите магистралног гасовода

- УРБАНИСТИЧКА РЕГУЛАЦИЈА**
- Грађевинска линија
  - ГР-РП
  - Поправљена грађевинска и регулационе линије
  - Подручја предвиђена за разраду планом детаљне регулације

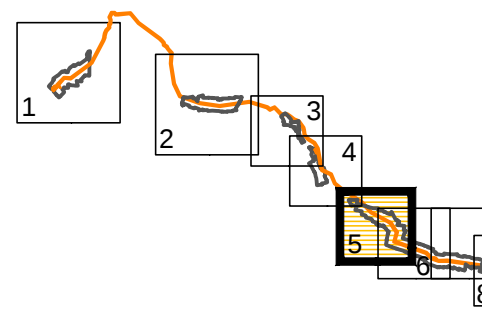

13 - ПГР -17  
2018. 5.5.

|                            |                                                  |
|----------------------------|--------------------------------------------------|
| ЕЛАБОРАТ                   | Руководилац израде плана:                        |
| ПЛАН ГЕНЕРАЛНЕ РЕГУЛАЦИЈЕ  | Мариана Митић, дип.инж.арх.                      |
| ПОДРУЧЈА У ОБУХВАТУ        | Одговорни урбанисте: Мариана Митић, дип.инж.арх. |
| ЗАШТИТНОГ ПОЈАСА           |                                                  |
| ИНФРАСТРУКТУРНОГ КОРИДОРА  |                                                  |
| МАГИСТРАЛНОГ ГАСОВОДА      |                                                  |
| НИШ-ДИМИТРОВГРАД           |                                                  |
| КАРТА                      | Решао: Димитрије Стојковић, дип.инж.арх.         |
| УРБАНИСТИЧКА РЕГУЛАЦИЈА СА |                                                  |
| ГРАЂЕВИНСКИМ ЛИНИЈАМА      | 1:2500                                           |