



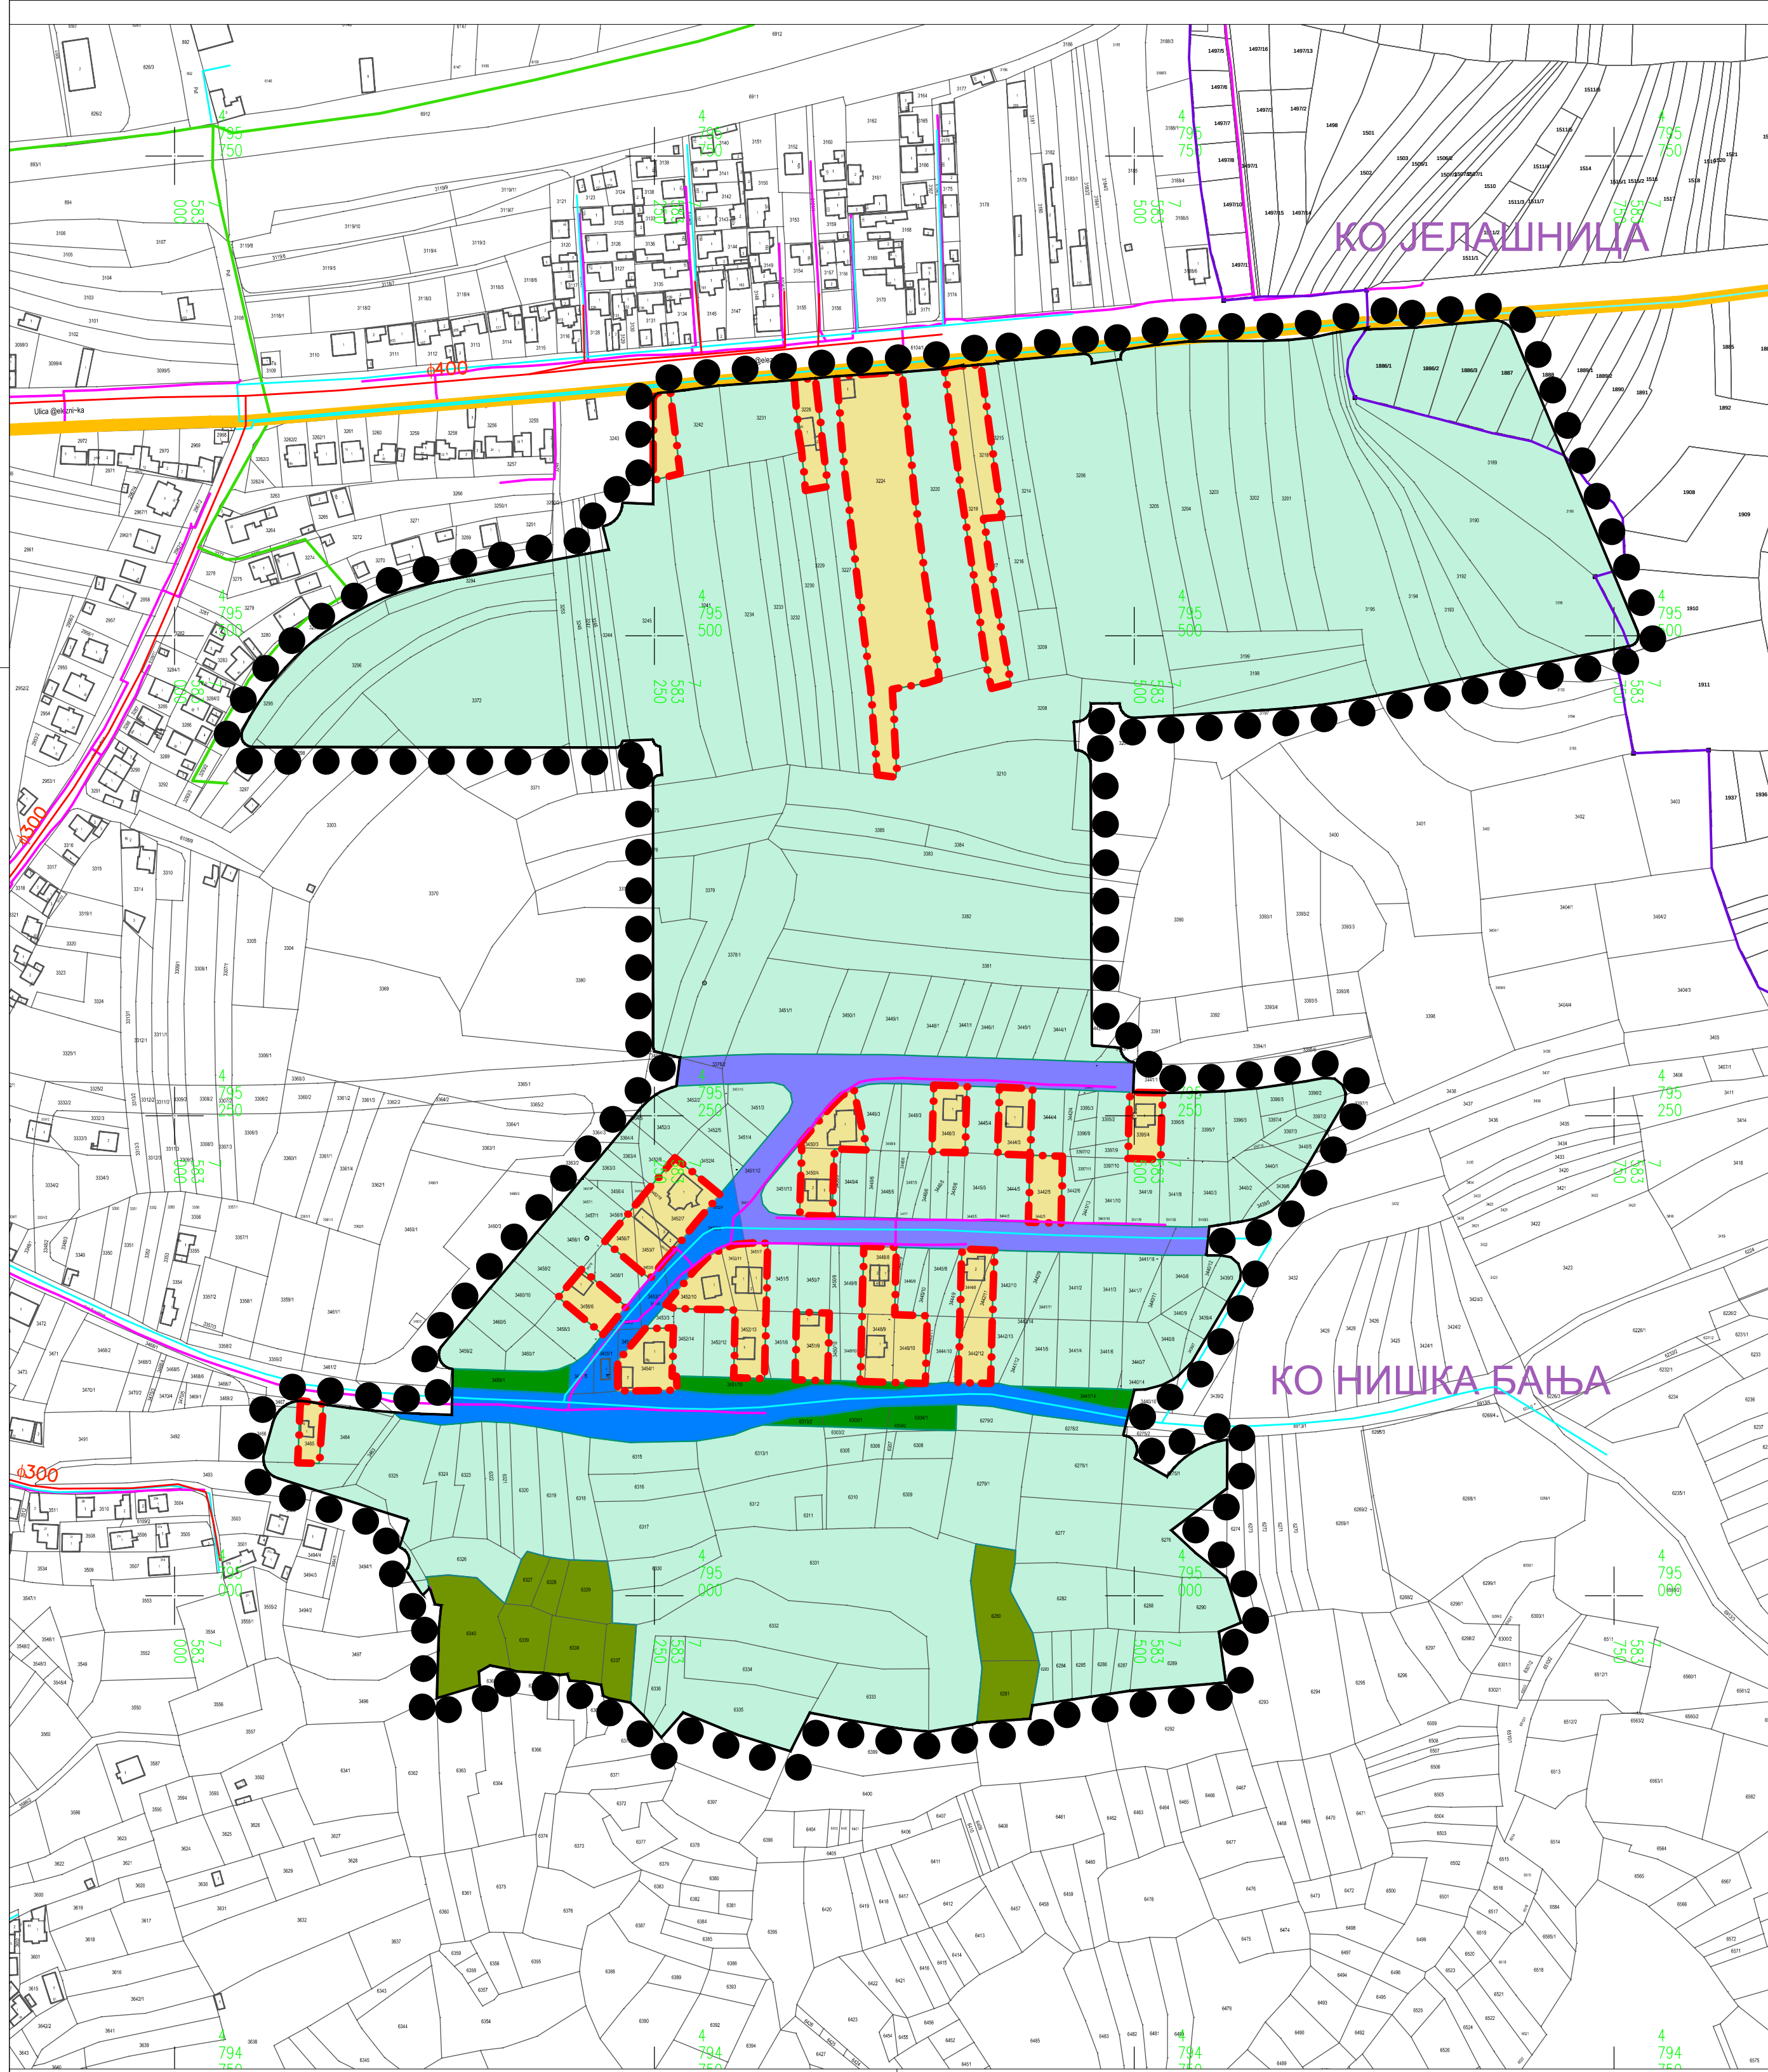


ГРАД НИШ



ПЛАН ДЕТАЉНЕ РЕГУЛАЦИЈЕ
за део функционално просторне целине „А“
у обухвату ПГР подручја ГО Нишка Бања
- прва фаза

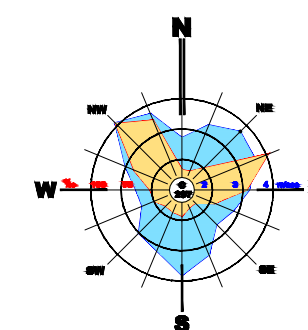

P 1: 2500

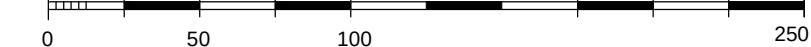

- ГРАНИЦА ПЛАНА
- ГРАНИЦА ГРАЂЕВИНСКОГ ПОДРУЧЈА
- ГРАНИЦА КАТАСТАРСКЕ ОПШТИНЕ
- АСФАЛТНИ ПУТ
- АТАРСКИ (ЗЕМЉАНИ) ПУТ
- СТАНОВАЊЕ
- НЕУРЕЂЕНО ЗЕЛЕНИЛО
- ШУМСКО ЗЕЛЕНИЛО
- ПОЉЕПРИВРЕДНО ЗЕМЉИШТЕ
(њиве, ориџице, баште)
- ТРАСА ТТ КАБЛОВА -постојећа
- ОПТИЧКИ КАБЛ -постојећи
- ПОЈАС ЗАШТИТЕ ЦЕВОВОДА
- ПОСТОЈЕЋИ ВОДОВОД
- ПОСТОЈЕЋА КАНАЛИЗАЦИЈА ЗА УПОТРЕБЉЕНЕ ВОДЕ



Шифра

4 - ПДР - 17

2018. П.1.1.

Датум

Лист

ЕЛАБОРАТ

ПЛАН ДЕТАЉНЕ РЕГУЛАЦИЈЕ
за део функционално просторне целине „А“
у обухвату ПГР подручја ГО Нишка Бања
- прва фаза

ПОСТОЈЕЋА ФУНКЦИОНАЛНА
ОРГАНИЗАЦИЈА
И СТАЊЕ КОРИШЋЕЊА ПРОСТОРА

Руководилац израде плана :
Јелена Палић, дипл.инж.арх.
Одговорни урбаниста :
Јелена Палић, дипл.инж.арх.

Стручна контрола :
Валентина Лучић, дипл.инж.грађ.

Размера :
1: 2500

Директор :
мр Миркољуб Станковић, дипл.инж.арх.