



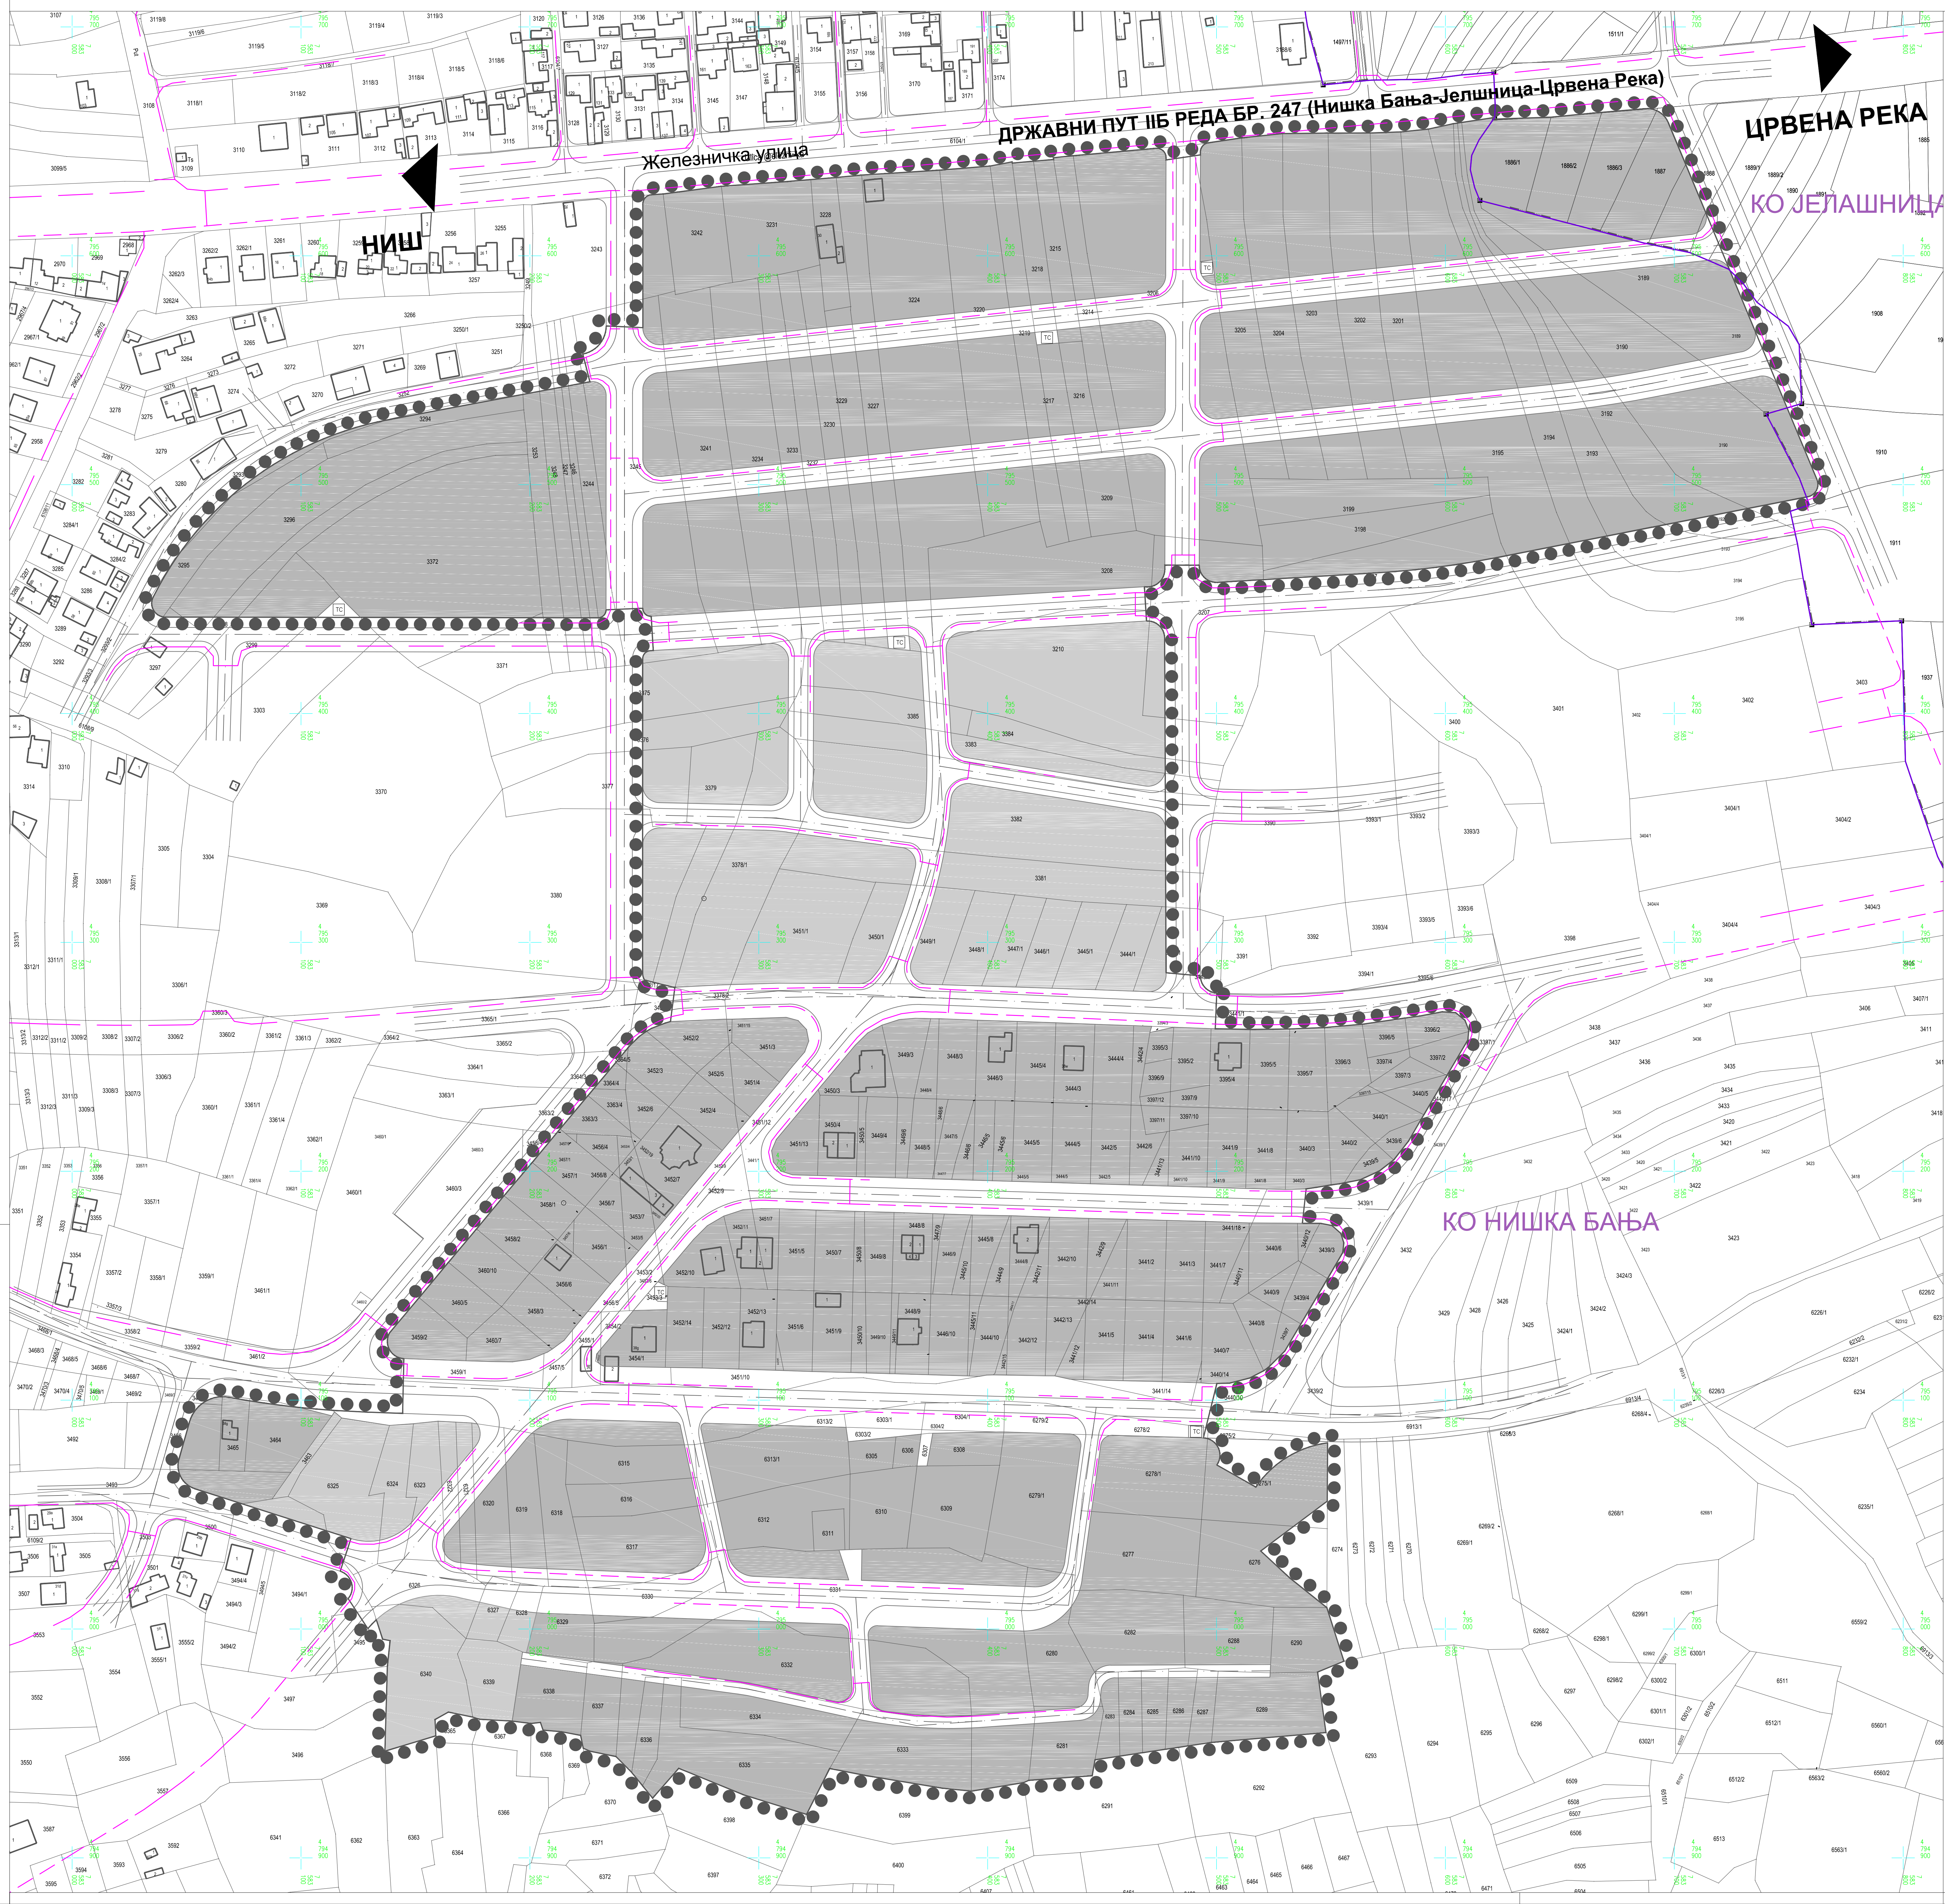

ГРАД НИШ



ПЛАН ДЕТАЉНЕ РЕГУЛАЦИЈЕ
за део функционално просторне целине „А“
у обухвату ПГР подручја ГО Нишка Бања
- прва фаза

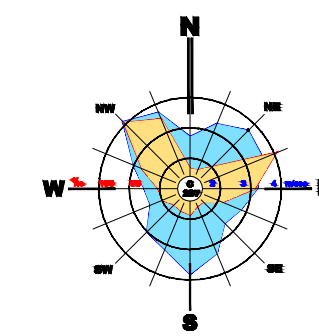

Р 1: 1000
0 5 10 20 30 40 50 60 70 80 90 100

- ГРАНИЦА ПЛАНСКОГ ПОДРУЧЈА
- ГРАНИЦА КАТАСТАРСКЕ ОПШТИНЕ
- САОБРАЋАЈ
- КОЛОВОЗ
- ТРОТОАР
- ТРОТОАР ПО КАТАСТРУ
- ПЕШАЧКО - КОЛСКА СОБРАЋАНИЦА

ГАСИФИКАЦИЈА И ТОПЛИФИКАЦИЈА

- ДИСТРИБУТИВНА ГРАДСКА ГАСОВДНА МРЕЖА
- НИСКОГ ПРИТИСКА - ПЛАНИРАНА

ЕЛАБОРАТ

ПЛАН ДЕТАЉНЕ РЕГУЛАЦИЈЕ
за део функционално просторне целине „А“
у обухвату ПГР подручја ГО Нишка Бања
- прва фаза

Мреже и објекти инфраструктуре
- Гасификација -

Руководилац израде плана:
Јелена Гајић, дип.инж.арх.

Одговорни урбаниста:
Милан Милошевић, дип.инж.маш.

Стручна контрола:
Валентина Лукић, дип.инж.град.

Размера:
1: 1000

Директор:
иp Милош Станковић, дип.инж.арх.



Шифра
4 - ПДР - 17
2018. П.2.4.
Датуми Лист