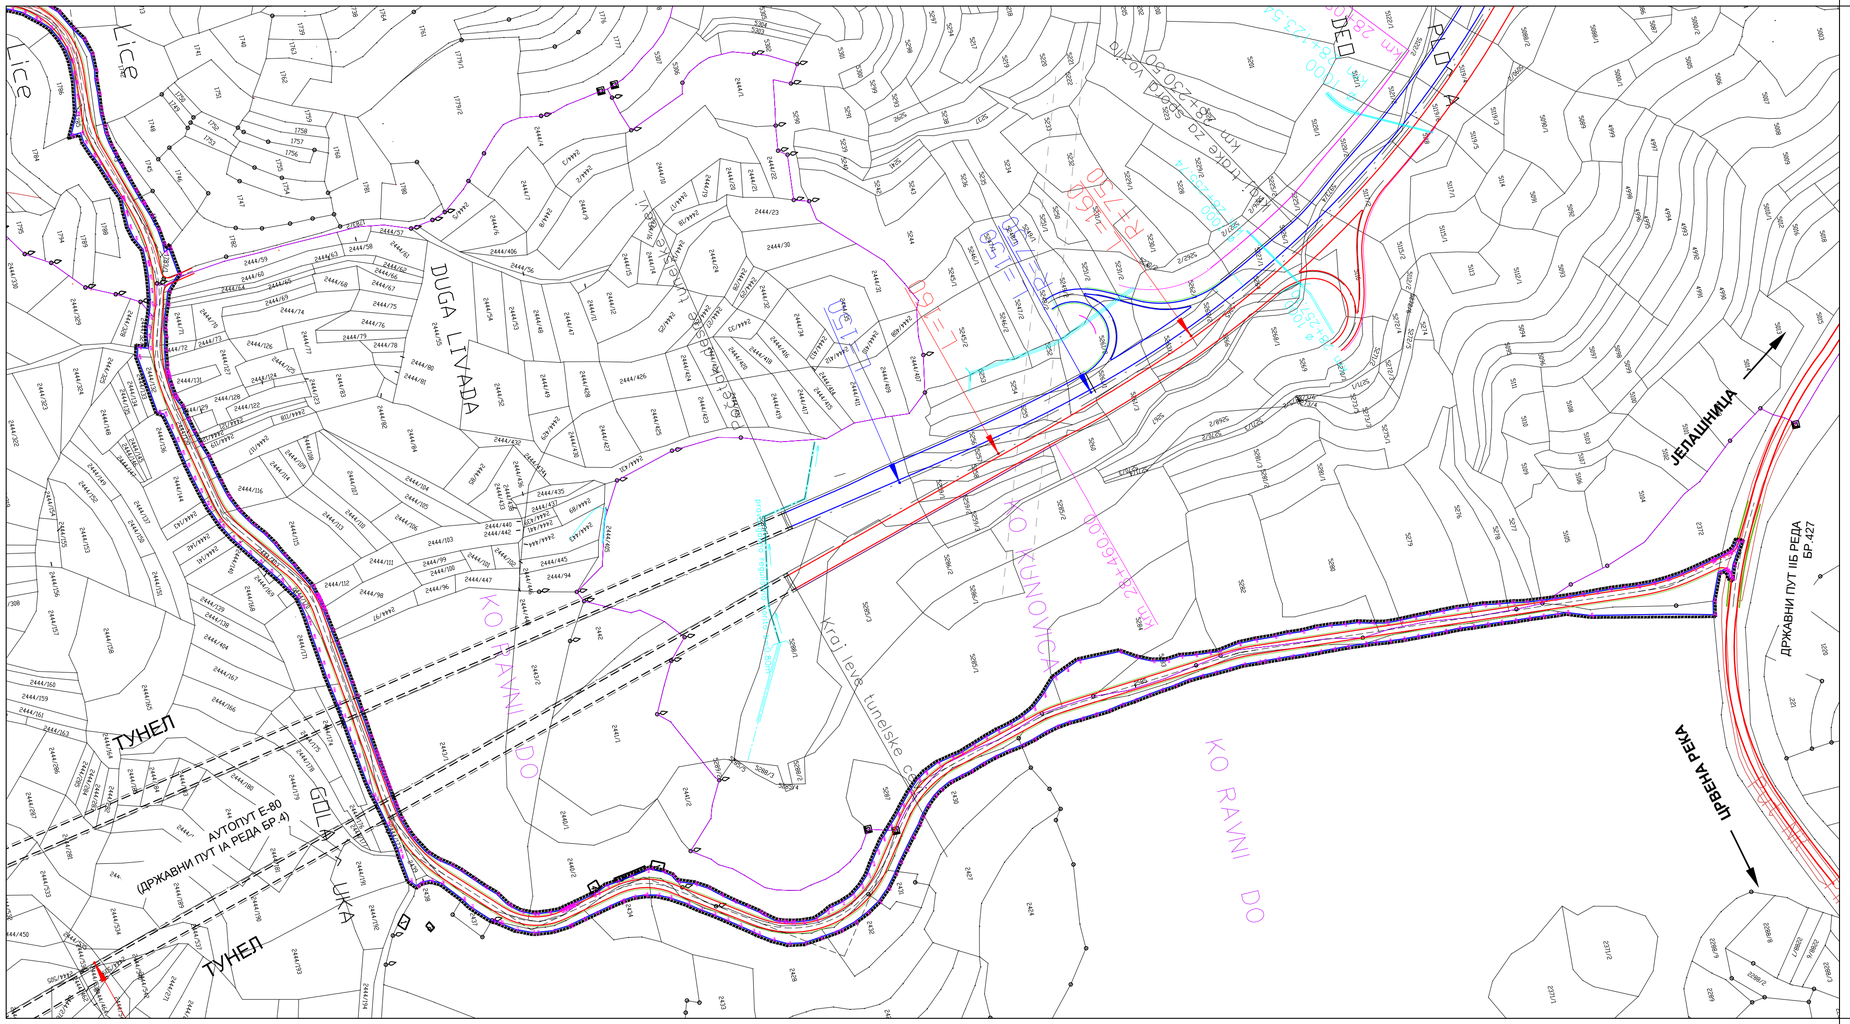

ПРВЕ ИЗМЕНЕ И ДОПУНЕ ПЛАНА ДЕТАЉНЕ РЕГУЛАЦИЈЕ

ПУТА ПЛОЧЕ - БОЈАНИНЕ ВОДЕ

(СКИЈАШКИ ЦЕНТАР)

ЛЕГЕНДА:

- ГРАНИЦА ПЛАНА ДЕТАЉНЕ РЕГУЛАЦИЈЕ
- РЕГУЛАЦИОНА ЛИНИЈА
- КОЛОВОЗ
- БАНКИНА
- ГРАНИЦА КАТАСТАРСКИХ ОПШТИНА
- 1651 КООРДИНАТЕ ТАЧАКА ПОВРШИНА ЈАВНЕ НАМЕНЕ

2.1

2.2

2.3

ЈП ЗАВОД ЗА УРБАНИЗАМ НИШ
www.zurbnis.rs

Шифра	
17-ПДР-17	
2019.	2.1
Датум	Лист

ЕЛАБОРАТ

ПРВЕ ИЗМЕНЕ И ДОПУНЕ ПЛАНА ДЕТАЉНЕ РЕГУЛАЦИЈЕ
ПУТА ПЛОЧЕ - БОЈАНИНЕ ВОДЕ
(СКИЈАШКИ ЦЕНТАР)

КАРТА

ПЛАН ПОВРШИНА ЈАВНЕ НАМЕНЕ

Одговорни урбаниста: Слободан Мицић,дипл.инж.грађ.

Урбаниста: Слободан Мицић,дипл.инж.грађ.

Стручни консултант: Марија Марковић,дипл.инж.грађ.

Сарадници: Зорица Голубовић,инж.геод.

Размера: 1:2500

Директор,
мрМирољуб Станковић , дипл.инж.арх.