



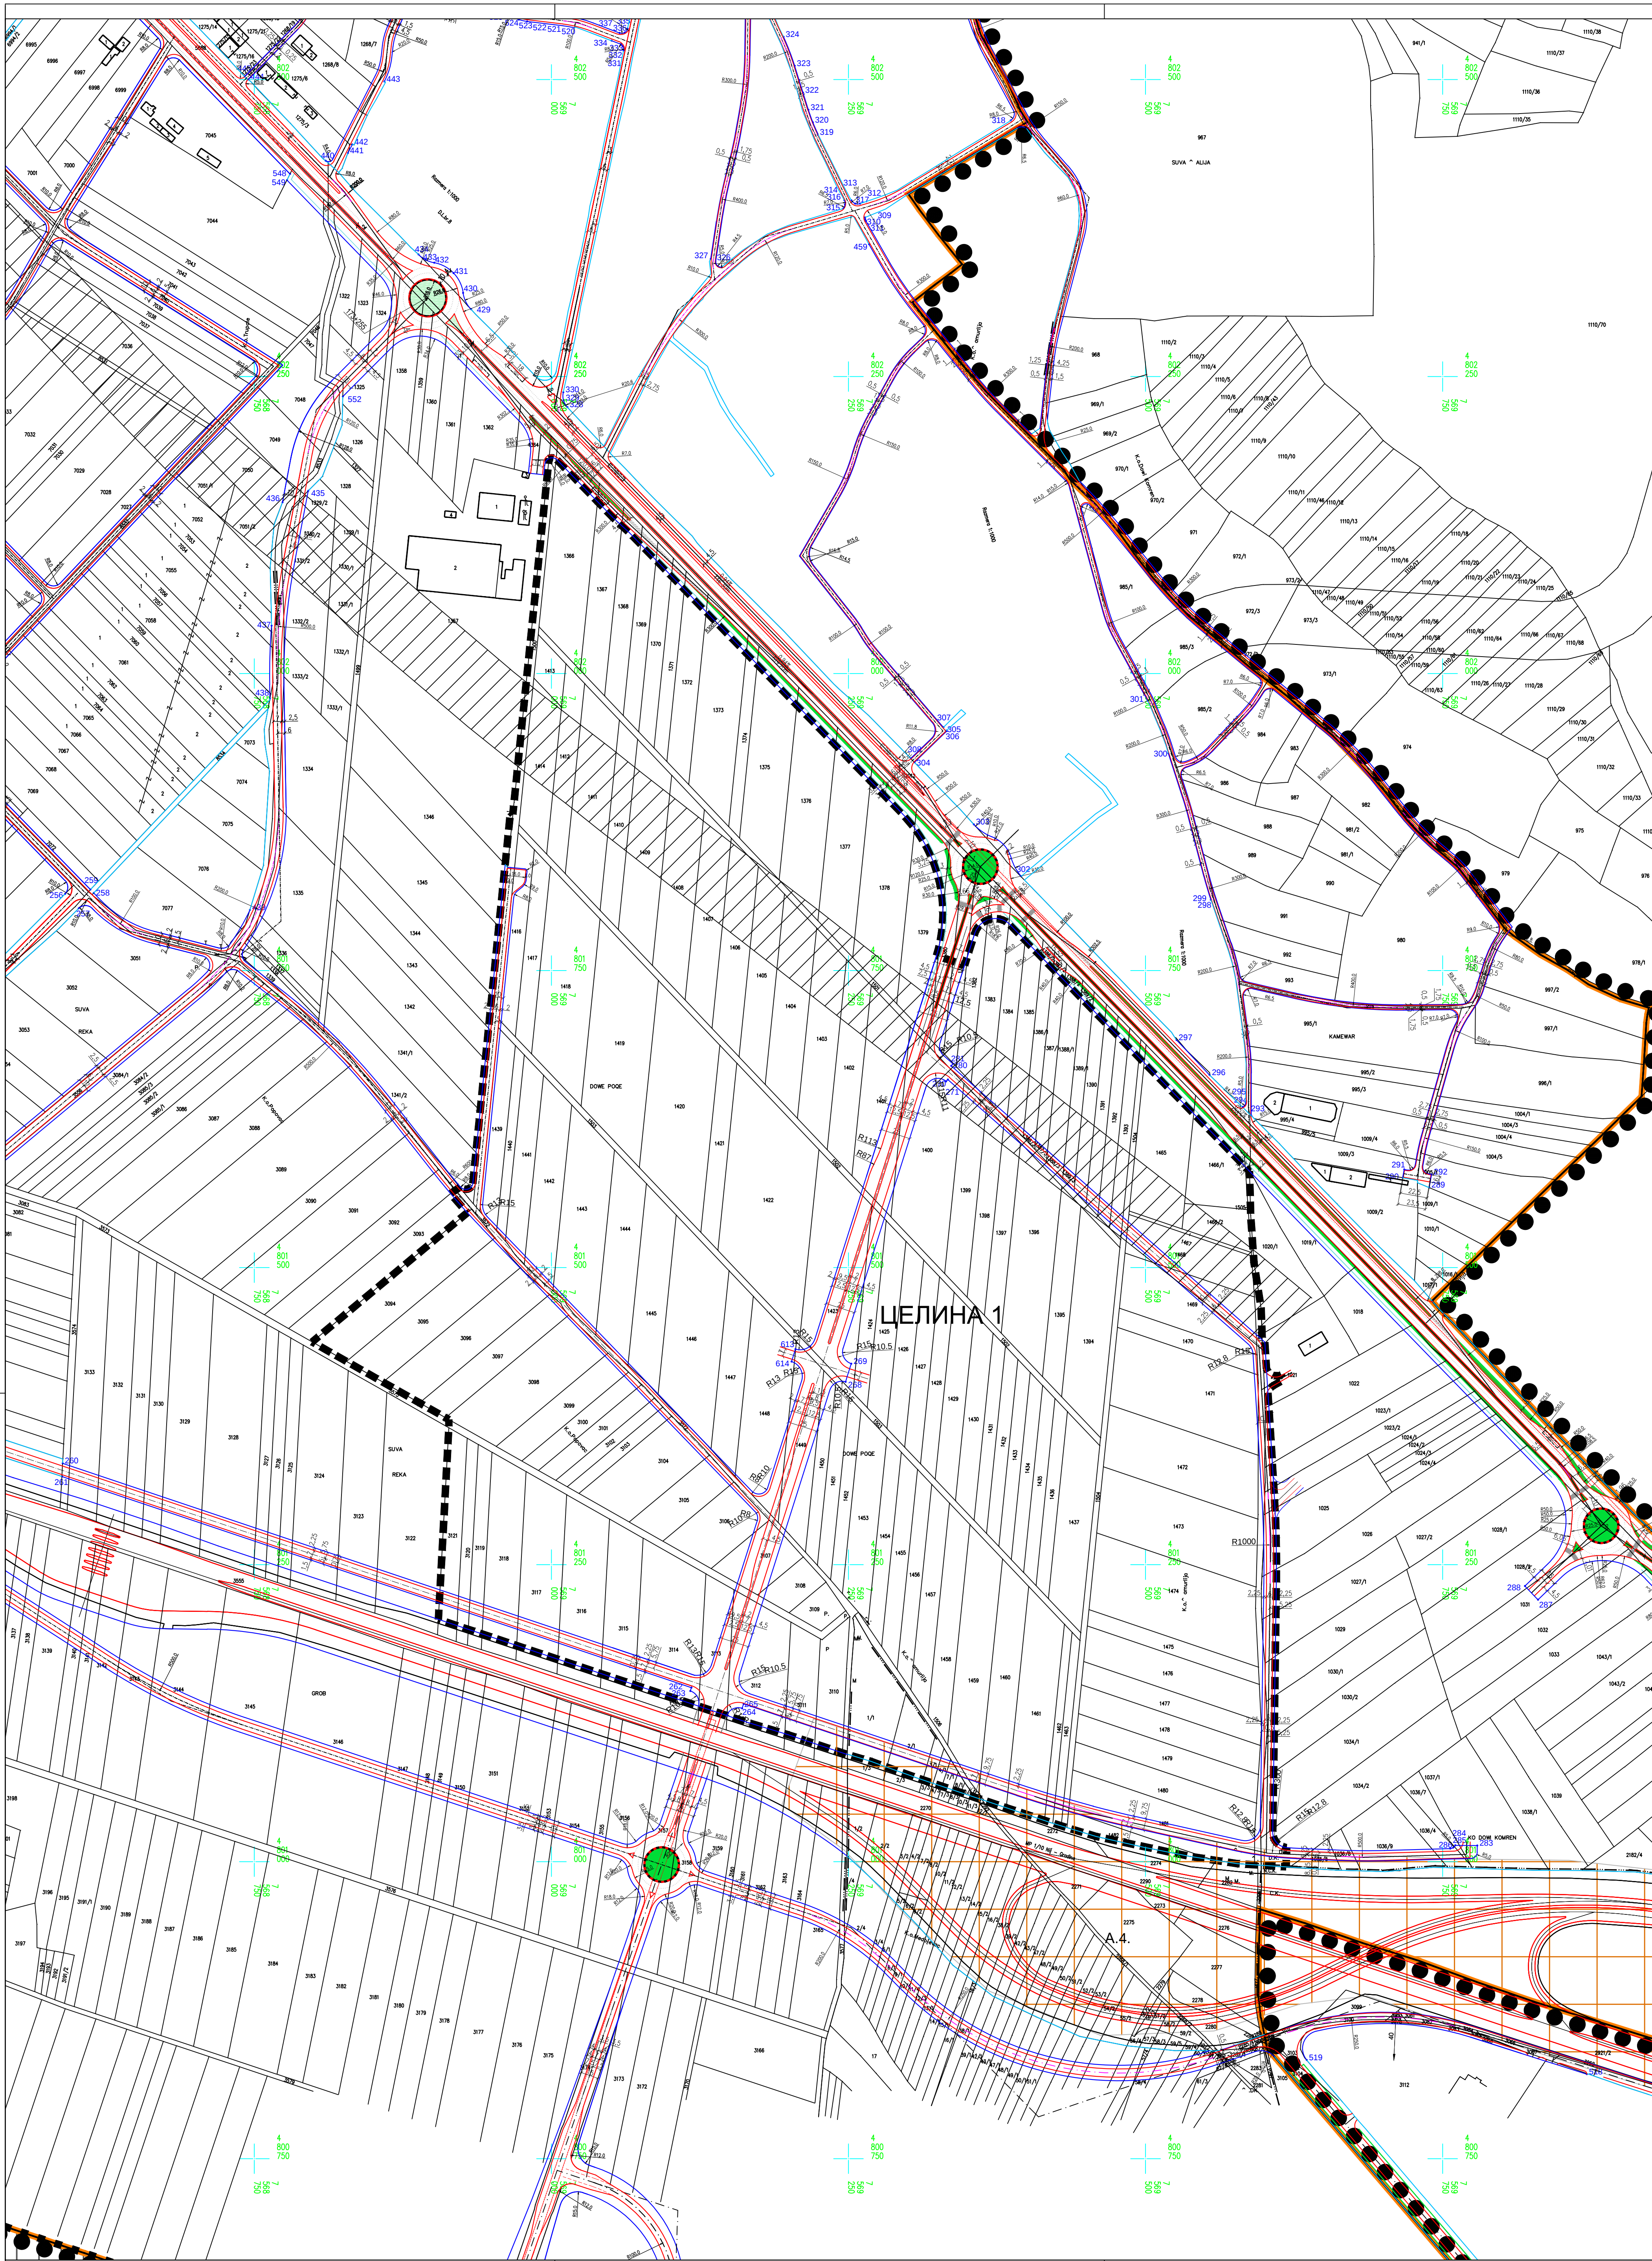

ДРУГЕ ИЗМЕНЕ И ДОПУНЕ ПЛАНА ГЕНЕРАЛНЕ РЕГУЛАЦИЈЕ ПОДРУЧЈА ГРАДСКЕ ОПШТИНЕ ЦРВЕНИ КРСТ - ТРЕЋА ФАЗА

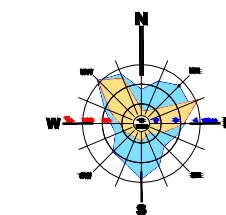

ЛЕГЕНДА:

- ГРАНИЦА ПЛАНА
  - ГРАНИЦА ГРАЂЕВИНСКОГ ПОДРУЧЈА
  - ПРЕЛИМИНАРНА ГРАНИЦА ПГР ОБИЛАЗНЕ ПРУГЕ НА ПОДРУЧЈУ ГРАДА НИША
  - ВОДОТОКОВИ
  - ВОДОТОК - катастарско стање
  - ВОДОТОК - планирана регулација
  - САОБРАЋАЈ
  - КОЛОВОЗ
  - ТРОТОАР (ЗАШТИТНИ ПОЈАС)
  - ТРОТОАР (ЗАШТИТНИ ПОЈАС)-по катастру
  - БИЦИКЛИСТИЧКА СТАЗА
  - ЗЕЛЕНИЛО (УЗ САОБРАЋАЈНИЦУ)
  - ПЕШАЧКО-КОЛСКА САОБРАЋАЈНИЦА
  - ЗЕЛЕНИЛО У ПРОФИЛУ САОБРАЋАЈНИЦЕ
  - ПАРКИНГ
  - ЈАВНО ЗЕМЉИШТЕ КОЛЕКТОРА
- ПОВРШИНЕ ЈАВНЕ НАМЕНЕ:**
- 119 Координата јавне намене
  - ОБРАЗОВАЊЕ
  - Основно образовање
  - Б.2.1 СОЦИЈАЛНА И ДЕЧИЈА ЗАШТИТА
  - Предшколско образовање
  - Б.3.1 КУЛТУРА И ИНФОРМИСАЊЕ
  - Дом културе
  - Б.4.1 ЗДРАВСТВЕНА ЗАШТИТА
  - Секундарна здравствена заштита (специјализовани центар)
  - Б.5.1 УПРАВА И ДРЖАВНИ ОРГАНИ
  - Месна канцеларија
  - Ф.1 СПОРТ И ФИЗИЧКА КУЛТУРА
  - Спорти терен
  - Ф.2 Спортско-рекреативни центар
  - Г.1 КОМУНАЛНЕ ДЕЛАТНОСТИ
  - Гробље
  - Г.2 Ветеринарска станица
  - Г.3 Пошта
  - Г.4 Водовод (пословница)
  - Г.5 Електродистрибуција (пословница)
  - Г.6 Водоснабдевање ( резервоар/пумпна станица )
  - Г.7
  - А.1 САОБРАЋАЈНИЦЕ И ТЕРМИНАЛИ
  - Саобраћајна површина
  - А.2 Аеродром
  - А.3 Железнички терминал - станица Црвени Крст
  - А.4 Појас петље
  - ЗОНА ЗАБРАЊЕНЕ ГРАДЊЕ
  - ЗОНА ЗАБРАЊЕНЕ/КОНТРОЛИСАНЕ ГРАДЊЕ
  - Радио-навигацион уређај VOR/DME

ГРАНИЦА ДРУГИХ ИЗМЕНА И ДОПУНА ПЛАНА ГЕНЕРАЛНЕ РЕГУЛАЦИЈЕ ПОДРУЧЈА ГО ЦРВЕНИ КРСТ - ТРЕЋА ФАЗА



|       |          |
|-------|----------|
| Шифра | 1 ПГР 18 |
| 2019  | П 2.2.1  |
| Датум | Лист     |

|   |                                                              |                                             |
|---|--------------------------------------------------------------|---------------------------------------------|
| ЕЛАБОРАТ                                                                                           | Руководилац израде плана:<br>Тамара Јовановић, дипл.инж.арх. |                                             |
| ДРУГЕ ИЗМЕНЕ И ДОПУНЕ ПЛАНА ГЕНЕРАЛНЕ РЕГУЛАЦИЈЕ ПОДРУЧЈА ГРАДСКЕ ОПШТИНЕ ЦРВЕНИ КРСТ - ТРЕЋА ФАЗА | Урбаниста: Јелена Тошковић, дипл.инж.арх.                    |                                             |
|   | Урбаниста: Милош Милошевић, дипл.инж.граф.                   |                                             |
| ПРИЛОГ:                                                                                            | Размера: 1: 2 500                                            | Директор: мр/Милош Стојковић, дипл.инж.арх. |
| САОБРАЋАЈНО РЕШЕЊЕ УЛИЦА И ПОВРШИНА ЈАВНЕ НАМЕНЕ СА АНАЛИТИЧКО ГЕОДЕТОКИМ ЕЛЕМЕНТИМА               |                                                              |                                             |