



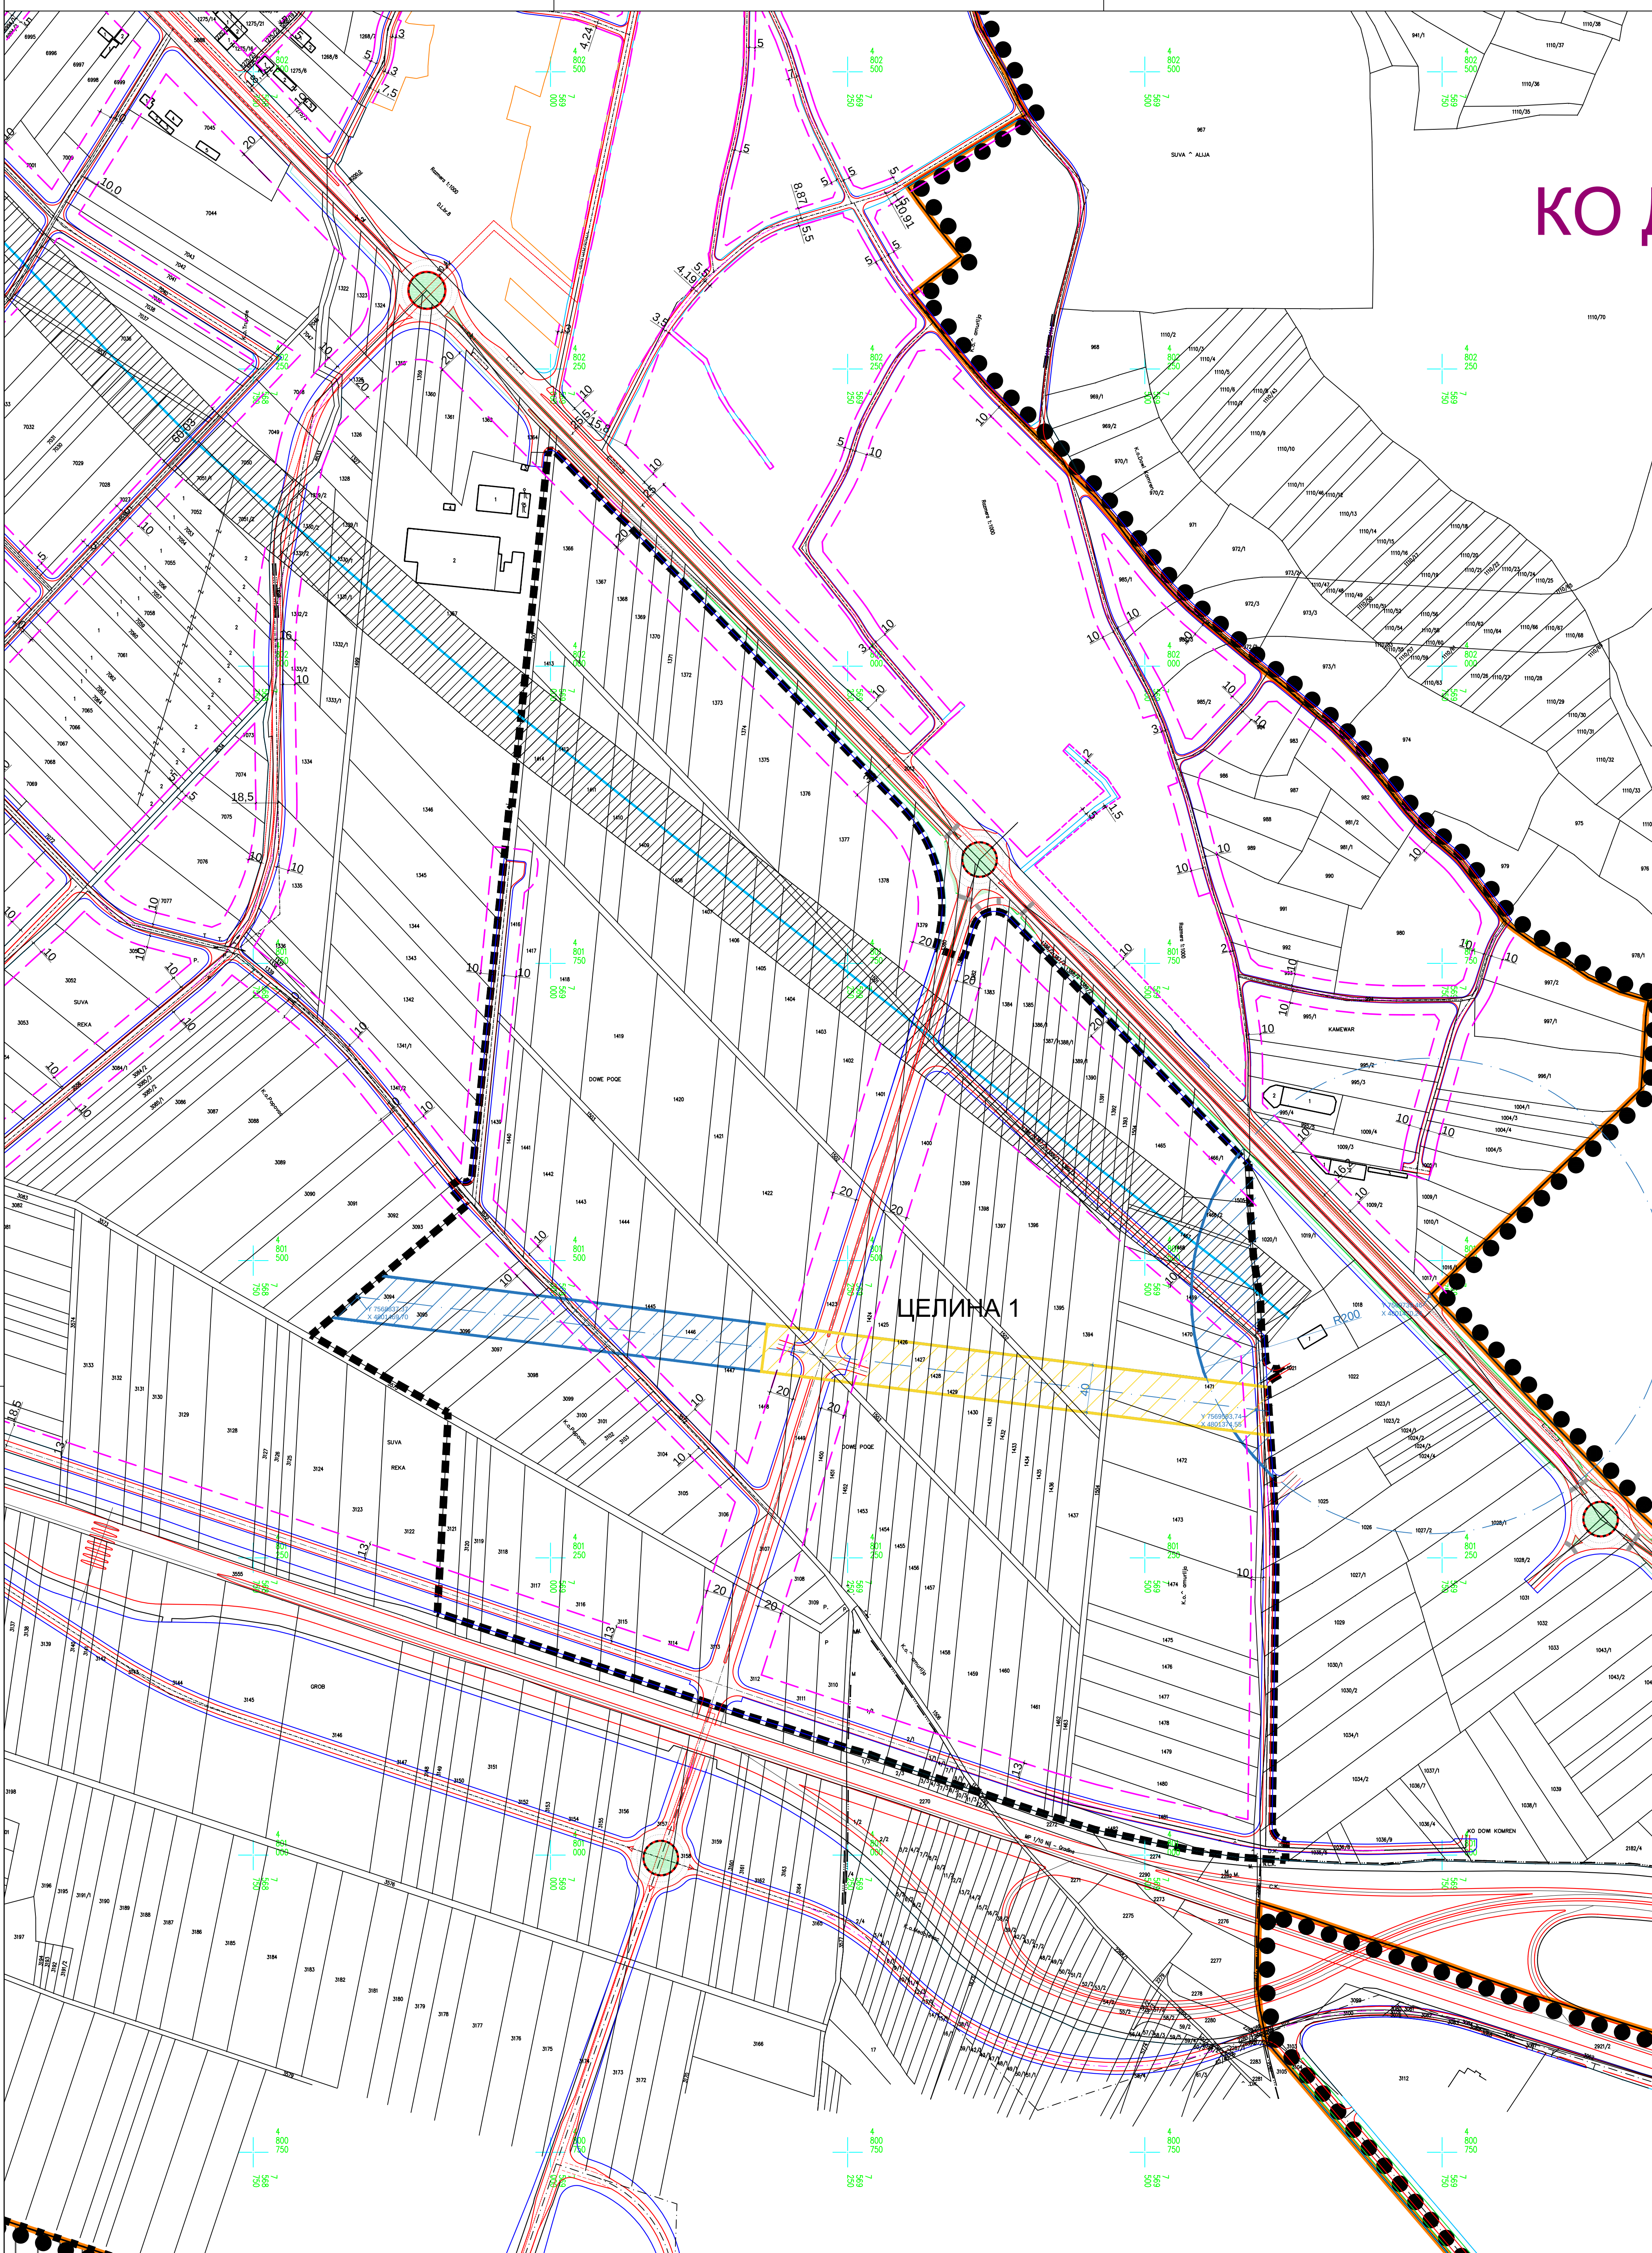

КОД

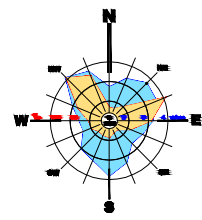

ДРУГЕ ИЗМЕНЕ И ДОПУНЕ ПЛАНА ГЕНЕРАЛНЕ РЕГУЛАЦИЈЕ ПОДРУЧЈА ГРАДСКЕ ОПШТИНЕ ЦРВЕНИ КРСТ - ТРЕЋА ФАЗА



- ГРАНИЦА ПЛАНА
- ГРАНИЦА ГРАЂЕВИНСКОГ ЗЕМЉИШТА
- ПРЕЛИМИНАРНА ГРАНИЦА ПГР ОБИЛАЗНЕ ПРУГЕ НА ПОДРУЧЈУ ГРАДА НИША
- ГРАЂЕВИНСКА ЛИНИЈА
- ВОДОТОКОВИ
 - ВОДОТОК - катастарско стање
 - ВОДОТОК - планирана регулација
- САОБРАЋАЈ
 - КОЛОВОЗ
 - ТРОТОАР (ЗАШТИТНИ ПОЈАС)
 - ТРОТОАР (ЗАШТИТНИ ПОЈАС)-по катастру
 - БИЦИКЛИСТИЧКА СТАЗА
 - ЗЕЛЕНИЛО (УЗ САОБРАЋАЈНИЦУ)
 - ПЕШАЧКО-КОЛСКА САОБРАЋАЈНИЦА
 - ПАРКИНГ
 - ЈАВНО ЗЕМЉИШТЕ КОЛЕКТОРА
- ЗАШТИТНА ЗОНА ДАЛЕКОВОДА
- ЗАШТИТНА ЗОНА ГАСОВОДА
- ЗОНА ЗАБРАЊЕНЕ/КОНТРОЛИСАНЕ ГРАДЊЕ
- РАДИО-НАВИГАЦИОНИ УРЕЂАЈ VOR/DME
- ЗАШТИТА КОМПЛЕКСА ПОСЕБНЕ НАМЕНЕ
- ЗОНА ОГРАНИЧЕНЕ ГРАДЊЕ
- ЗОНА КОНТРОЛИСАНЕ ГРАДЊЕ

ГРАНИЦА ДРУГИХ ИЗМЕНА И ДОПУНА ПЛАНА ГЕНЕРАЛНЕ РЕГУЛАЦИЈЕ ПОДРУЧЈА ГО ЦРВЕНИ КРСТ - ТРЕЋА ФАЗА



Шифра
1 ПГР 18
2019 П.3.1
Датум Лист

ЕЛАБОРАТ	Руководилац израде плана : Тамара Јовановић, дипл.инж.арх.	
ДРУГЕ ИЗМЕНЕ И ДОПУНЕ ПЛАНА ГЕНЕРАЛНЕ РЕГУЛАЦИЈЕ ПОДРУЧЈА ГРАДСКЕ ОПШТИНЕ ЦРВЕНИ КРСТ - ТРЕЋА ФАЗА	Урбаниста: Јелена Ђорђевић, дипл.инж.арх.	
ПРИЛОГ:	Размера: 1: 2 500	Директор: др.Мирко Ђу.Станковић, дипл.инж.арх.
УРБАНИСТИЧКА РЕГУЛАЦИЈА СА ГРАЂЕВИНСКИМ ЛИНИЈАМА		