



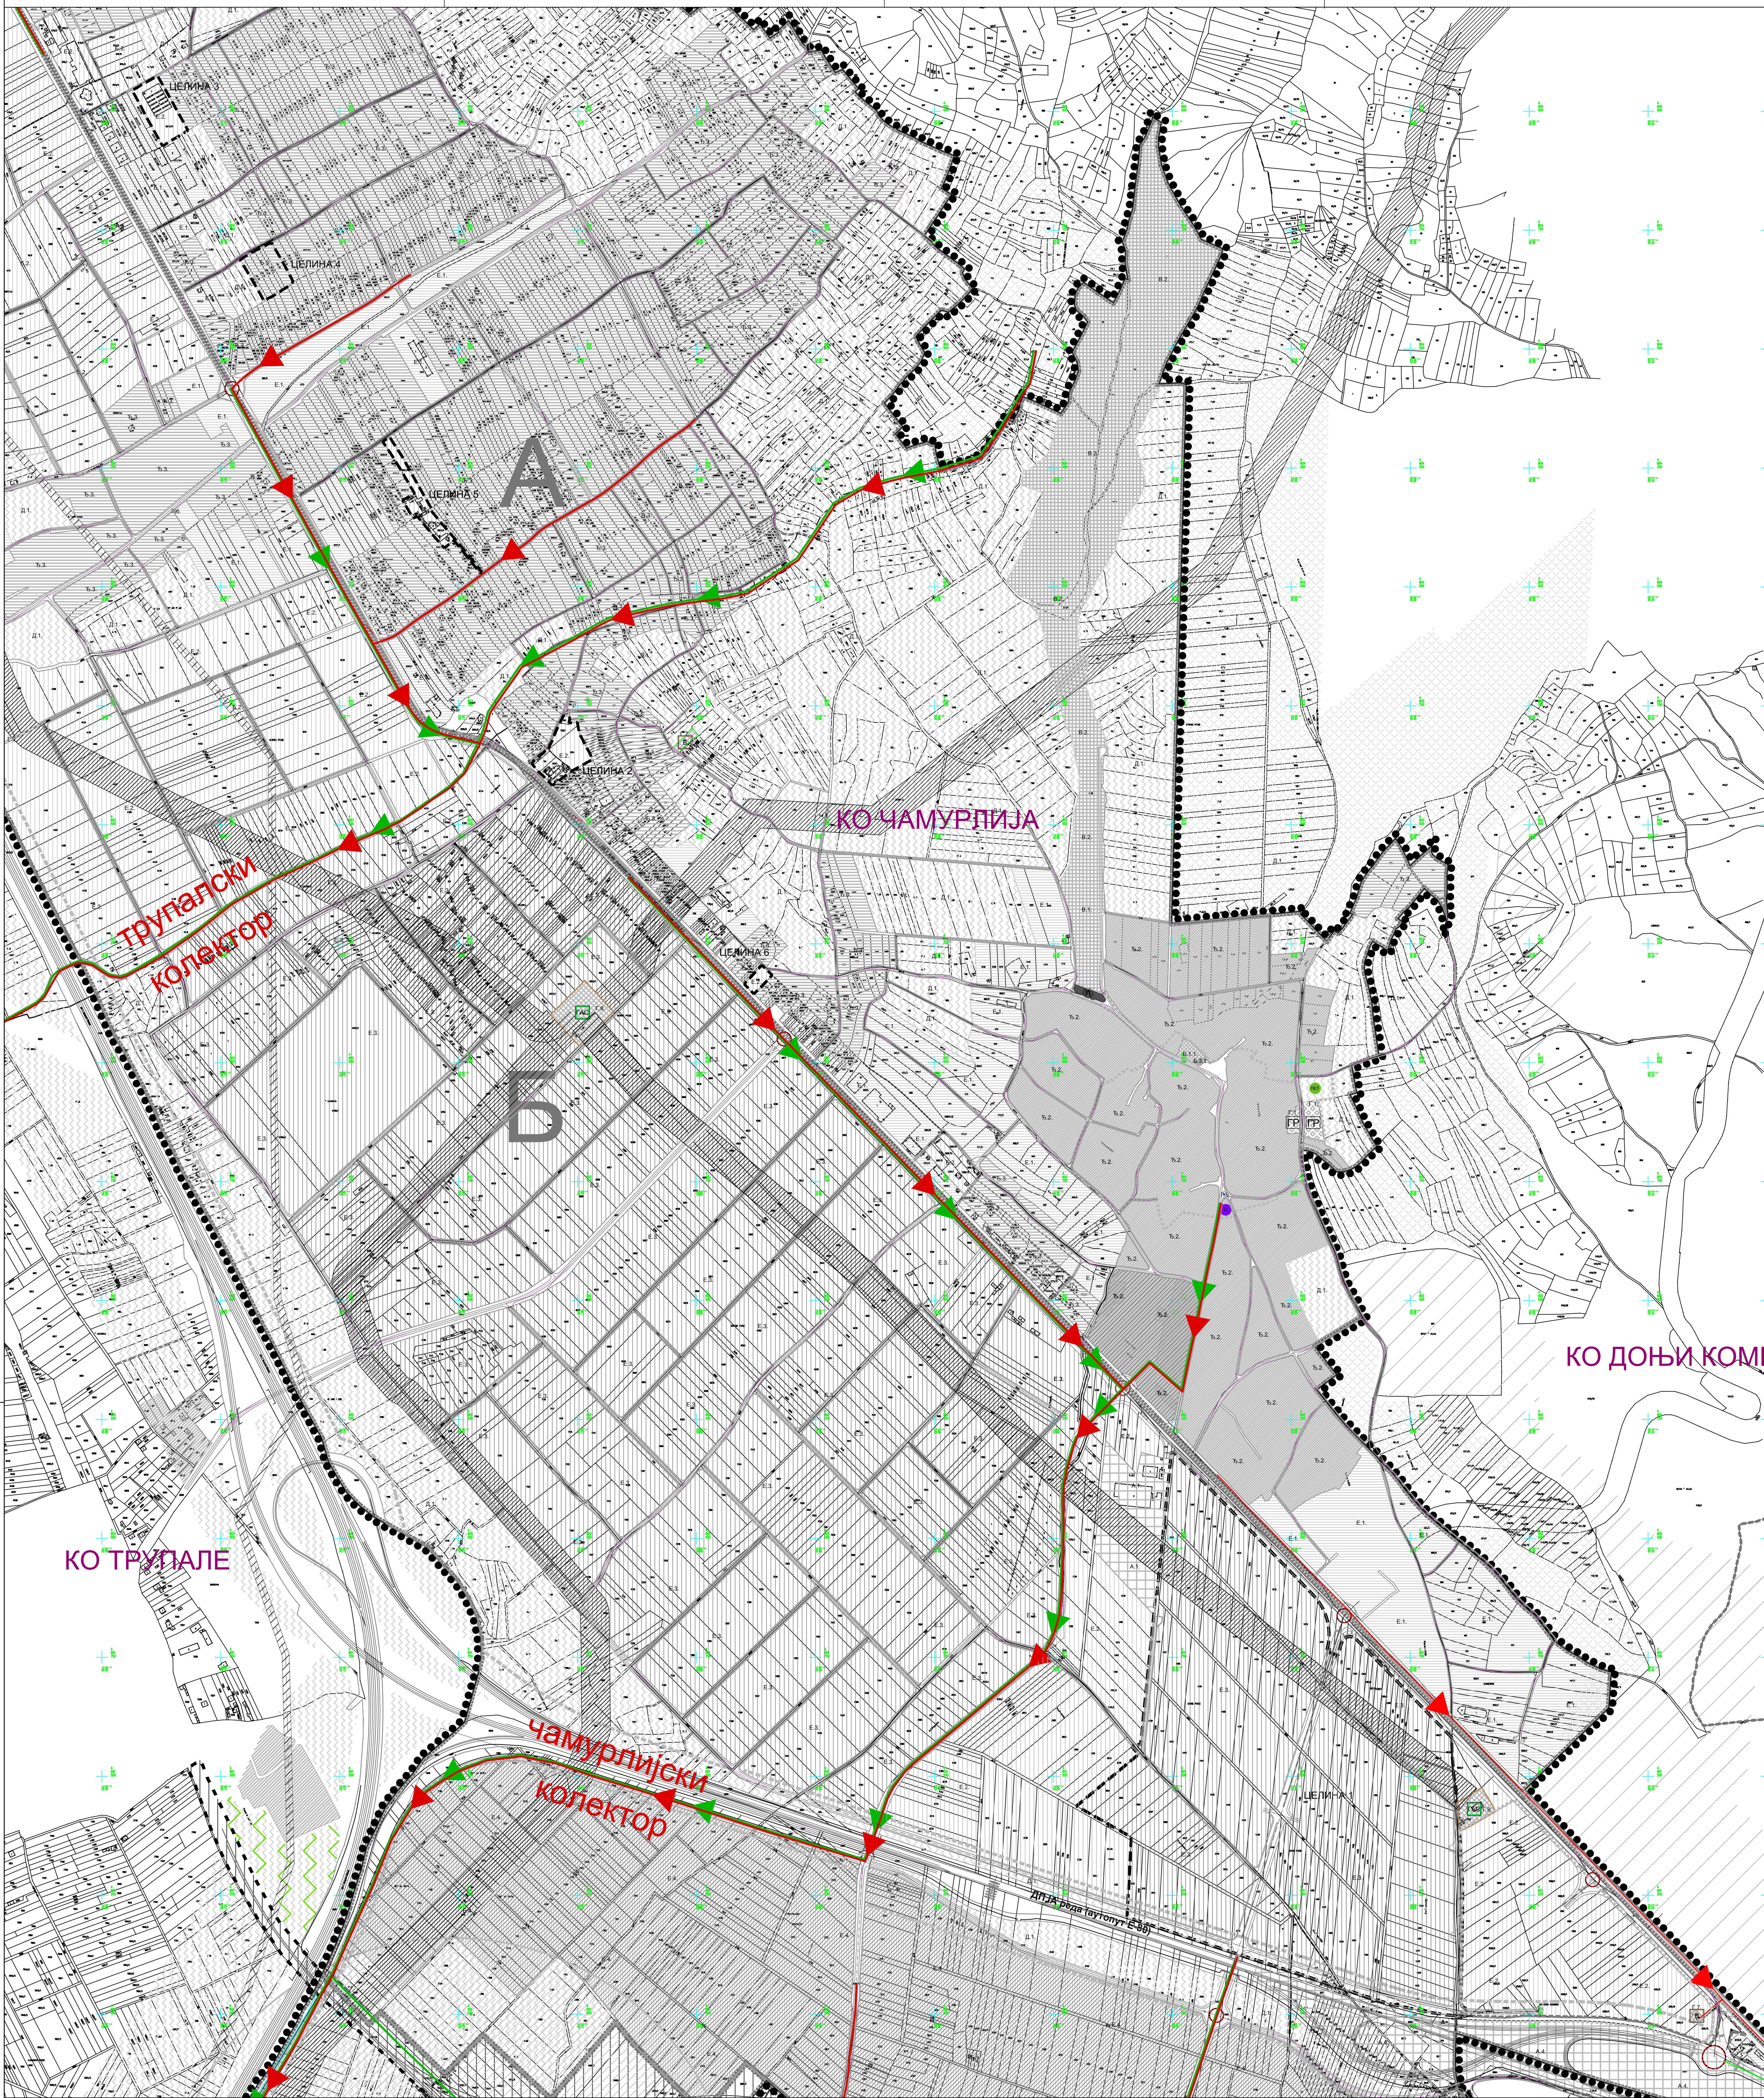

ДРУГЕ ИЗМЕНЕ И ДОПУНЕ ПЛАНА ГЕНЕРАЛНЕ РЕГУЛАЦИЈЕ ПОДРУЧЈА ГРАДСКЕ ОПШТИНЕ ЦРВЕНИ КРСТ - ТРЕЋА ФАЗА

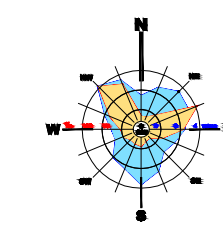

- ЛЕГЕНДА:**
- ГРАНИЦА ПЛАНСКОГ ПОДРУЧЈА
 - ГРАНИЦА ГРАЂЕВИНСКОГ ПОДРУЧЈА
 - ГРАНИЦА ГРАДСКИХ ОПШТИНА
 - ГРАНИЦА КАТАСТАРСКЕ ОПШТИНЕ
 - ГРАНИЦА ПРОСТОРНЕ ЦЕЛИНЕ
 - ОЗНАКА ПРОСТОРНЕ ЦЕЛИНЕ
 - ПРЕЛИМИНАРНА ГРАНИЦА ПГР ОБИЛАЗНЕ ПРУТЕ НА ПОДРУЧЈУ ГРАДА НИША
 - ПОДРУЧЈА УСВОЈЕНИХ ПГР-ова
 - ГРАНИЦА ЦЕНТРА ЗАЈЕДНИЦЕ НАСЕЉА
 - ГРАНИЦА НАСЕЉСКОГ ЦЕНТРА НОВОГ ПРИГРАДСКОГ НАСЕЉА
 - ГРАНИЦА СПЕЦИЈАЛИЗОВАНОГ ЦЕНТРА

- ПИЈАЧНИ ПУНКТ
- ПУНКТ ЗА САКУПЉАЊЕ КОМУНАЛНОГ ОТПАДА
- Локација за верски објект
- АРХЕОЛОШКИ ЛОКАЛИТЕТИ
- ВОДОТОКОВИ**
- ВОДОТОК - катастарско стање
- ВОДОТОК - планирана регулација
- САОБРАЋАЈ**
- КОЛОВОЗ
- ТРОТОАР (ЗАШТИТНИ ПОЈАС)
- ТРОТОАР (ЗАШТИТНИ ПОЈАС) - по катастру
- БИЦИКЛИСТИЧКА СТАЗА
- ЗЕЛЕНИЛО (УЗ САОБРАЋАЈНИЦУ)
- ПЕШАЧКО-КОЛСКА САОБРАЋАЈНИЦА
- ЗЕЛЕНИЛО У ПРОФИЛУ САОБРАЋАЈНИЦЕ
- ПАРКИНГ
- ЈАВНО ЗЕМЉИШТЕ КОЛЕКТОРА

- КАНАЛИЗАЦИОНА МРЕЖА:**
- КАНАЛИЗАЦИЈА ЗА УПОТРЕБЉЕНЕ ВОДЕ - ПОСТОЈЕЋА
 - КАНАЛИЗАЦИЈА ЗА УПОТРЕБЉЕНЕ ВОДЕ - ПЛАНИРАНА
 - КАНАЛИЗАЦИЈА ЗА АТМОСФЕРСКЕ ВОДЕ - ПОСТОЈЕЋА
 - КАНАЛИЗАЦИЈА ЗА АТМОСФЕРСКЕ ВОДЕ - ПЛАНИРАНА
 - ИНФРАСТРУКТУРНИ КОРИДОР

ГРАНИЦА ДРУГИХ ИЗМЕНА И ДОПУНА ПЛАНА ГЕНЕРАЛНЕ РЕГУЛАЦИЈЕ ПОДРУЧЈА ГО ЦРВЕНИ КРСТ - ТРЕЋА ФАЗА