



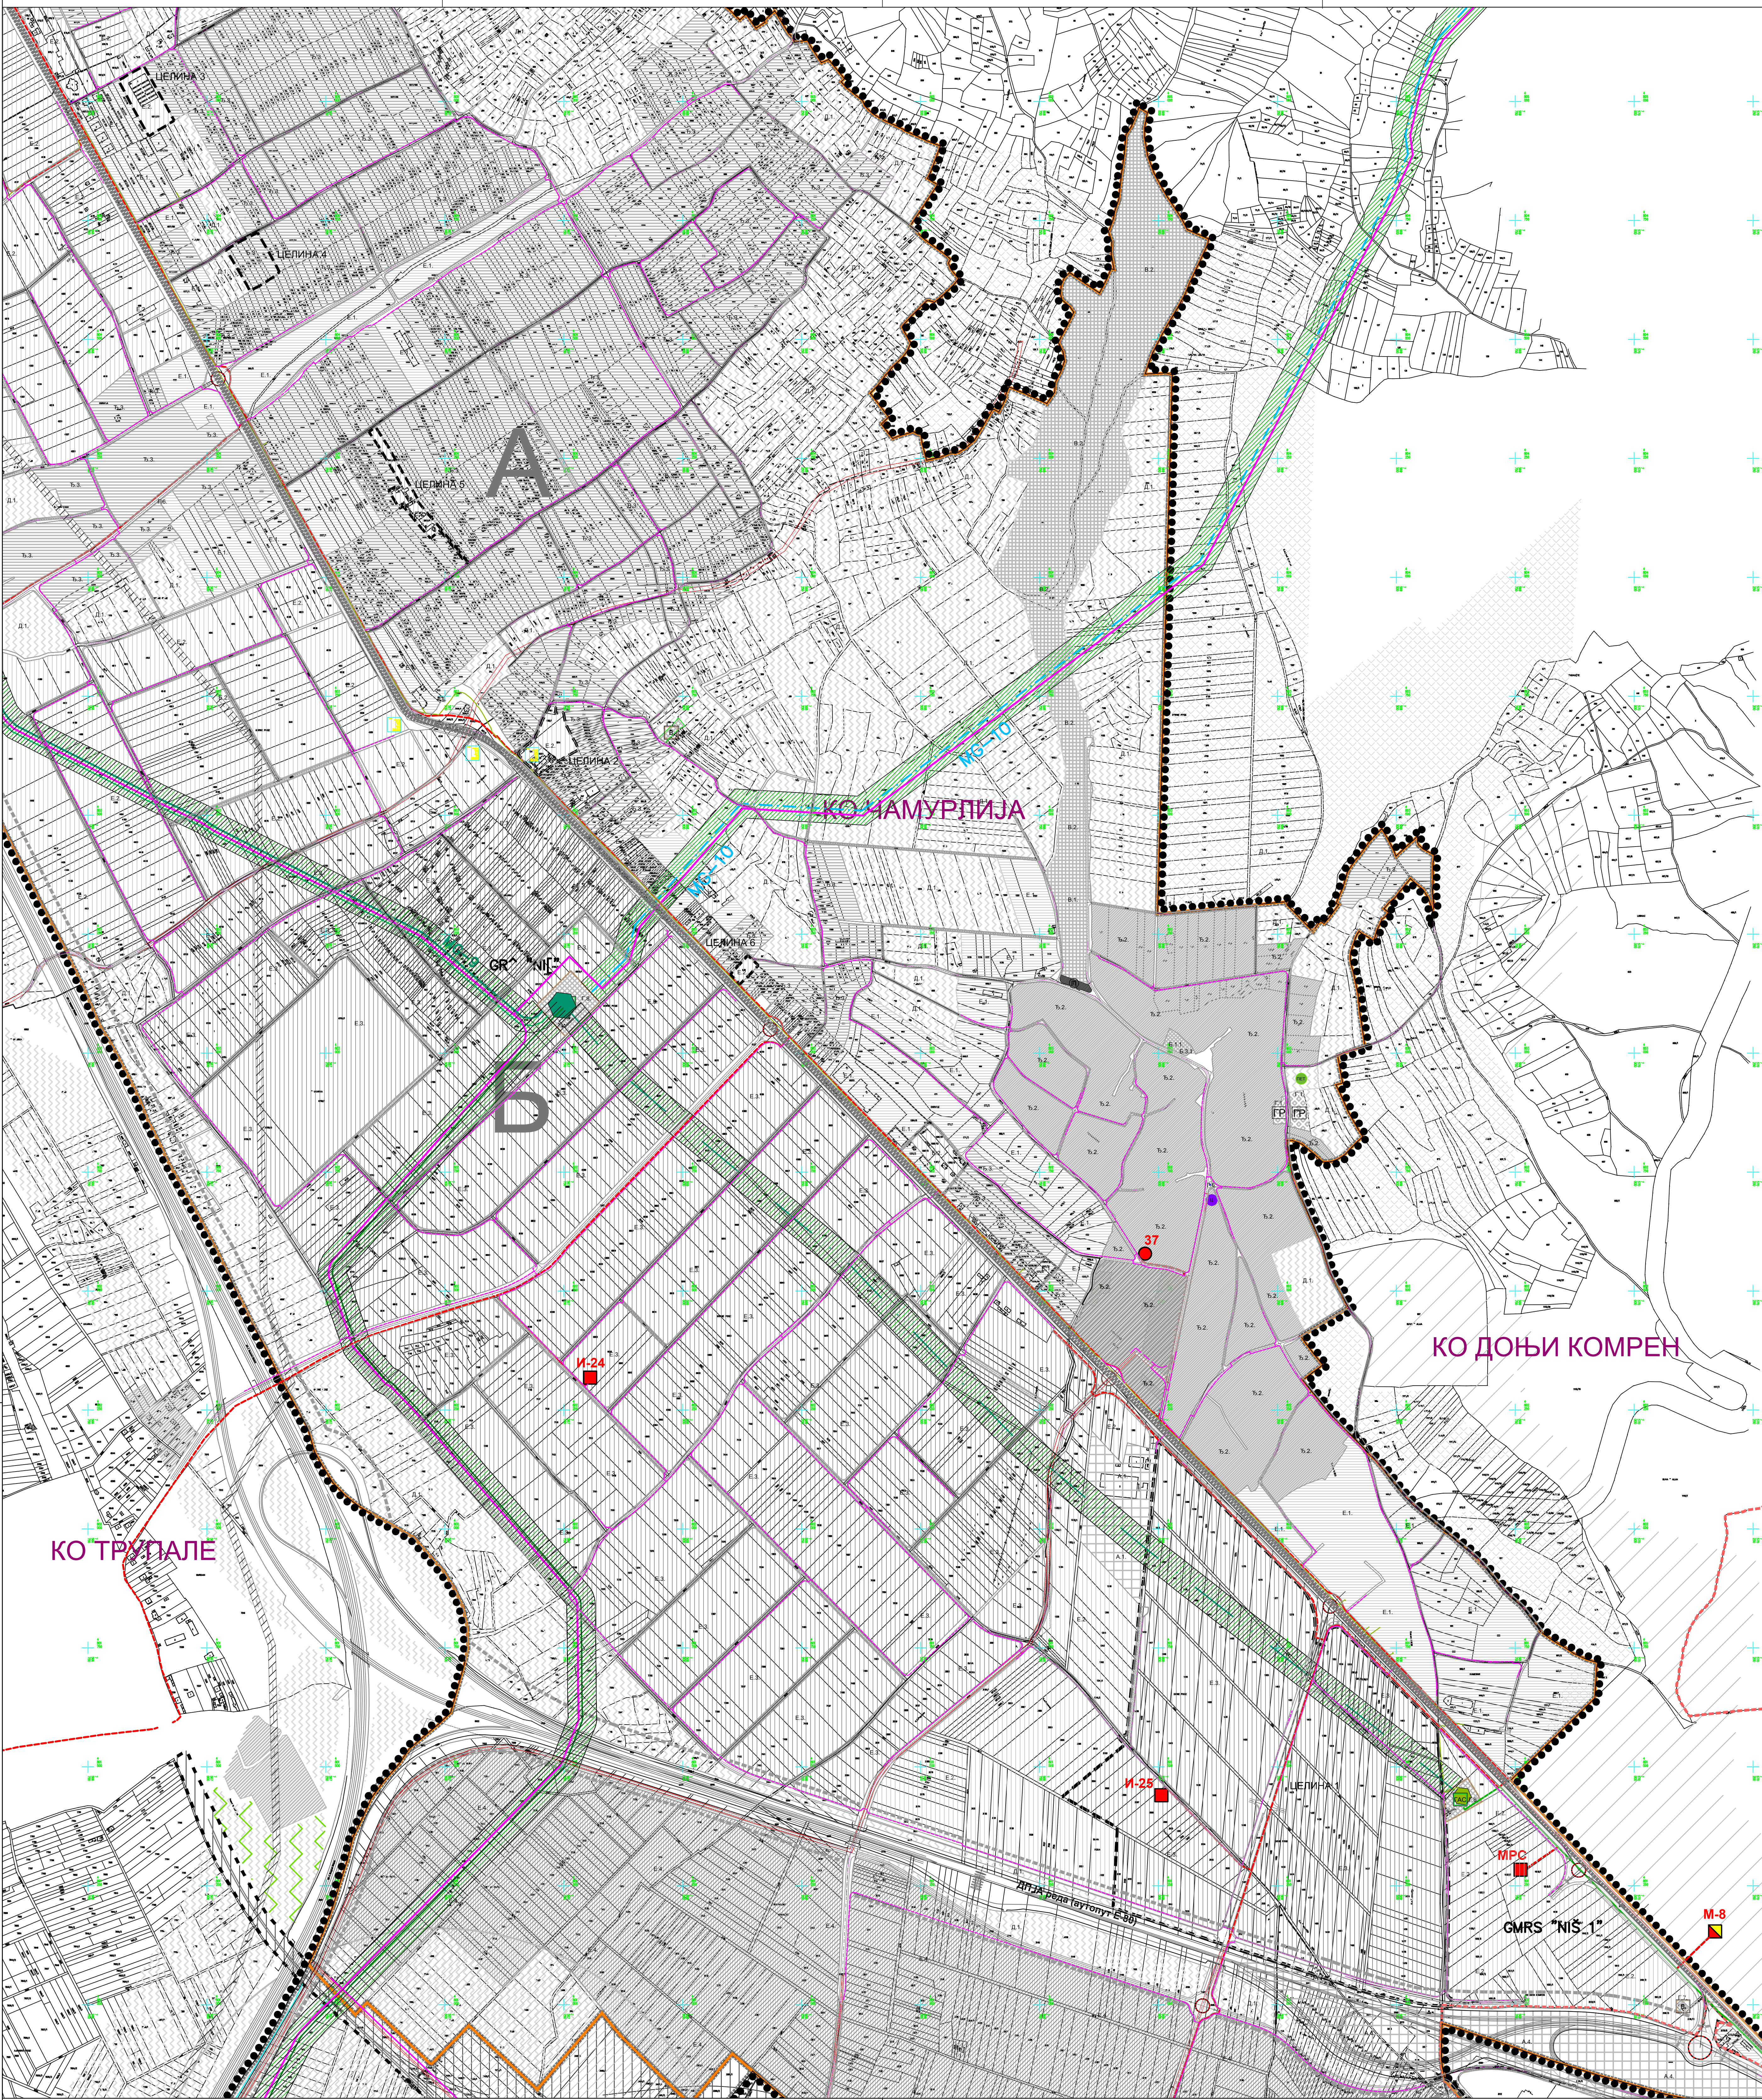

ДРУГЕ ИЗМЕНЕ И ДОПУНЕ ПЛАНА ГЕНЕРАЛНЕ РЕГУЛАЦИЈЕ ПОДРУЧЈА ГРАДСКЕ ОПШТИНЕ ЦРВЕНИ КРСТ - ТРЕЋА ФАЗА

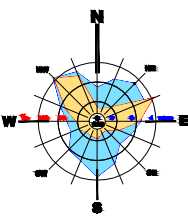

- ЛЕГЕНДА:**
- ГРАНИЦА ПЛАНСКОГ ПОДРУЧЈА
 - ГРАНИЦА ГРАЂЕВИНСКОГ ПОДРУЧЈА
 - ГРАНИЦА ГРАДСКИХ ОПШТИНА
 - ГРАНИЦА КАТАСТАРСКЕ ОПШТИНЕ
 - ПРЕЛИМИНАРНА ГРАНИЦА ПГР ОБИЛАЗНЕ ПРУГЕ НА ПОДРУЧЈУ ГРАДА НИША
 - ПОДРУЧЈА УСВОЈЕНИХ ПГР-ОВА

- ВОДОТОКОВИ**
- ВОДОТОК - катастарско стање
 - ВОДОТОК - планирана регулација

- САОБРАЋАЈ**
- КОЛОВОЗ
 - ТРОТОАР (ЗАШТИТНИ ПОЈАС)
 - ТРОТОАР (ЗАШТИТНИ ПОЈАС) - по катастру
 - БИЦИКЛИСТИЧКА СТАЗА
 - ЗЕЛЕНИЛО (УЗ САОБРАЋАЈНИЦУ)
 - ПЕШАЧКО-КОЛСКА САОБРАЋАЈНИЦА
 - ЗЕЛЕНИЛО У ПРОФИЛУ САОБРАЋАЈНИЦЕ
 - ПАРКИНГ

- САОБРАЋАЈНИЦЕ И ТЕРМИНАЛИ**
- Саобраћајна површина
 - Аеродром
 - Железнички терминал - станица Црвени Крст
 - Појас петље

- ЗОНЕ ЗАШТИТЕ**
- ПОЈАС ЗАШТИТЕ ДРЖАВНОГ ПУТА IА РЕДА
 - ЗАШТИТНА ЗОНА ДАЛЕКОВОДА

- ПОДРУЧЈЕ ДАЉЕ РАЗРАДЕ**
- ПРОСТОР ПРЕДВИЂЕН ЗА РАЗРАДУ ПДР-ом

- ЗОНА ЗАБРАЊЕНЕ ГРАДЊЕ (зона приступних светла писте)**

- ЗОНА ЗАБРАЊЕНЕ ГРАДЊЕ (VOR/DME)**

- Радио-навигацион уређај VOR/DME**

- ЗАШТИТНА ЗОНА ГАСОВОДА
- МАГИСТРАЛНИ ГАСОВОД - ПОСТОЈЕЋИ
- МАГИСТРАЛНИ ГАСОВОД - ПЛАНИРАНИ
- ПРОДУКТОВОД - ПЛАНИРАНИ
- ПРИМАРНА ГРАДСКА ГАСОВОДНА МРЕЖА - ПОСТОЈЕЋА
- ПРИМАРНА ГРАДСКА ГАСОВОДНА МРЕЖА - ПЛАНИРАНА
- ДИСТРИБУТИВНА ГРАДСКА ГАСОВОДНА МРЕЖА НИСКОГ ПРИТИСКА - ПОСТОЈЕЋА
- ДИСТРИБУТИВНА ГРАДСКА ГАСОВОДНА МРЕЖА НИСКОГ ПРИТИСКА - ПЛАНИРАНА
- ПРИКЉУЧНИ ГАСОВОД ЗА КОГЕНЕРАТИВНО ПОСТРОЈЕЊЕ - ПЛАНИРАН

- МЕШОВИТА МЕРНО РЕГУЛАЦИОНА СТАНИЦА - ПЛАНИРАНА
- МЕРНО РЕГУЛАЦИОНА СТАНИЦА ШИРОКЕ ПОТРОШЊЕ - ПЛАНИРАНА
- ИНДУСТРИЈСКА МЕРНО РЕГУЛАЦИОНА СТАНИЦА - ПЛАНИРАНА
- ИНДУСТРИЈСКА МЕРНО РЕГУЛАЦИОНА СТАНИЦА - ПОСТОЈЕЋА
- ГЛАВНИ РАЗДЕЛНИ ЧВОР (ГРЧ) - ПОСТОЈЕЋИ
- ГЛАВНА МЕРНО РЕГУЛАЦИОНА СТАНИЦА (ГМРС) - ПОСТОЈЕЋА

- ГРАНИЦА ДРУГИХ ИЗМЕНЕ И ДОПУНА ПЛАНА ГЕНЕРАЛНЕ РЕГУЛАЦИЈЕ ПОДРУЧЈА ГО ЦРВЕНИ КРСТ - ТРЕЋА ФАЗА