


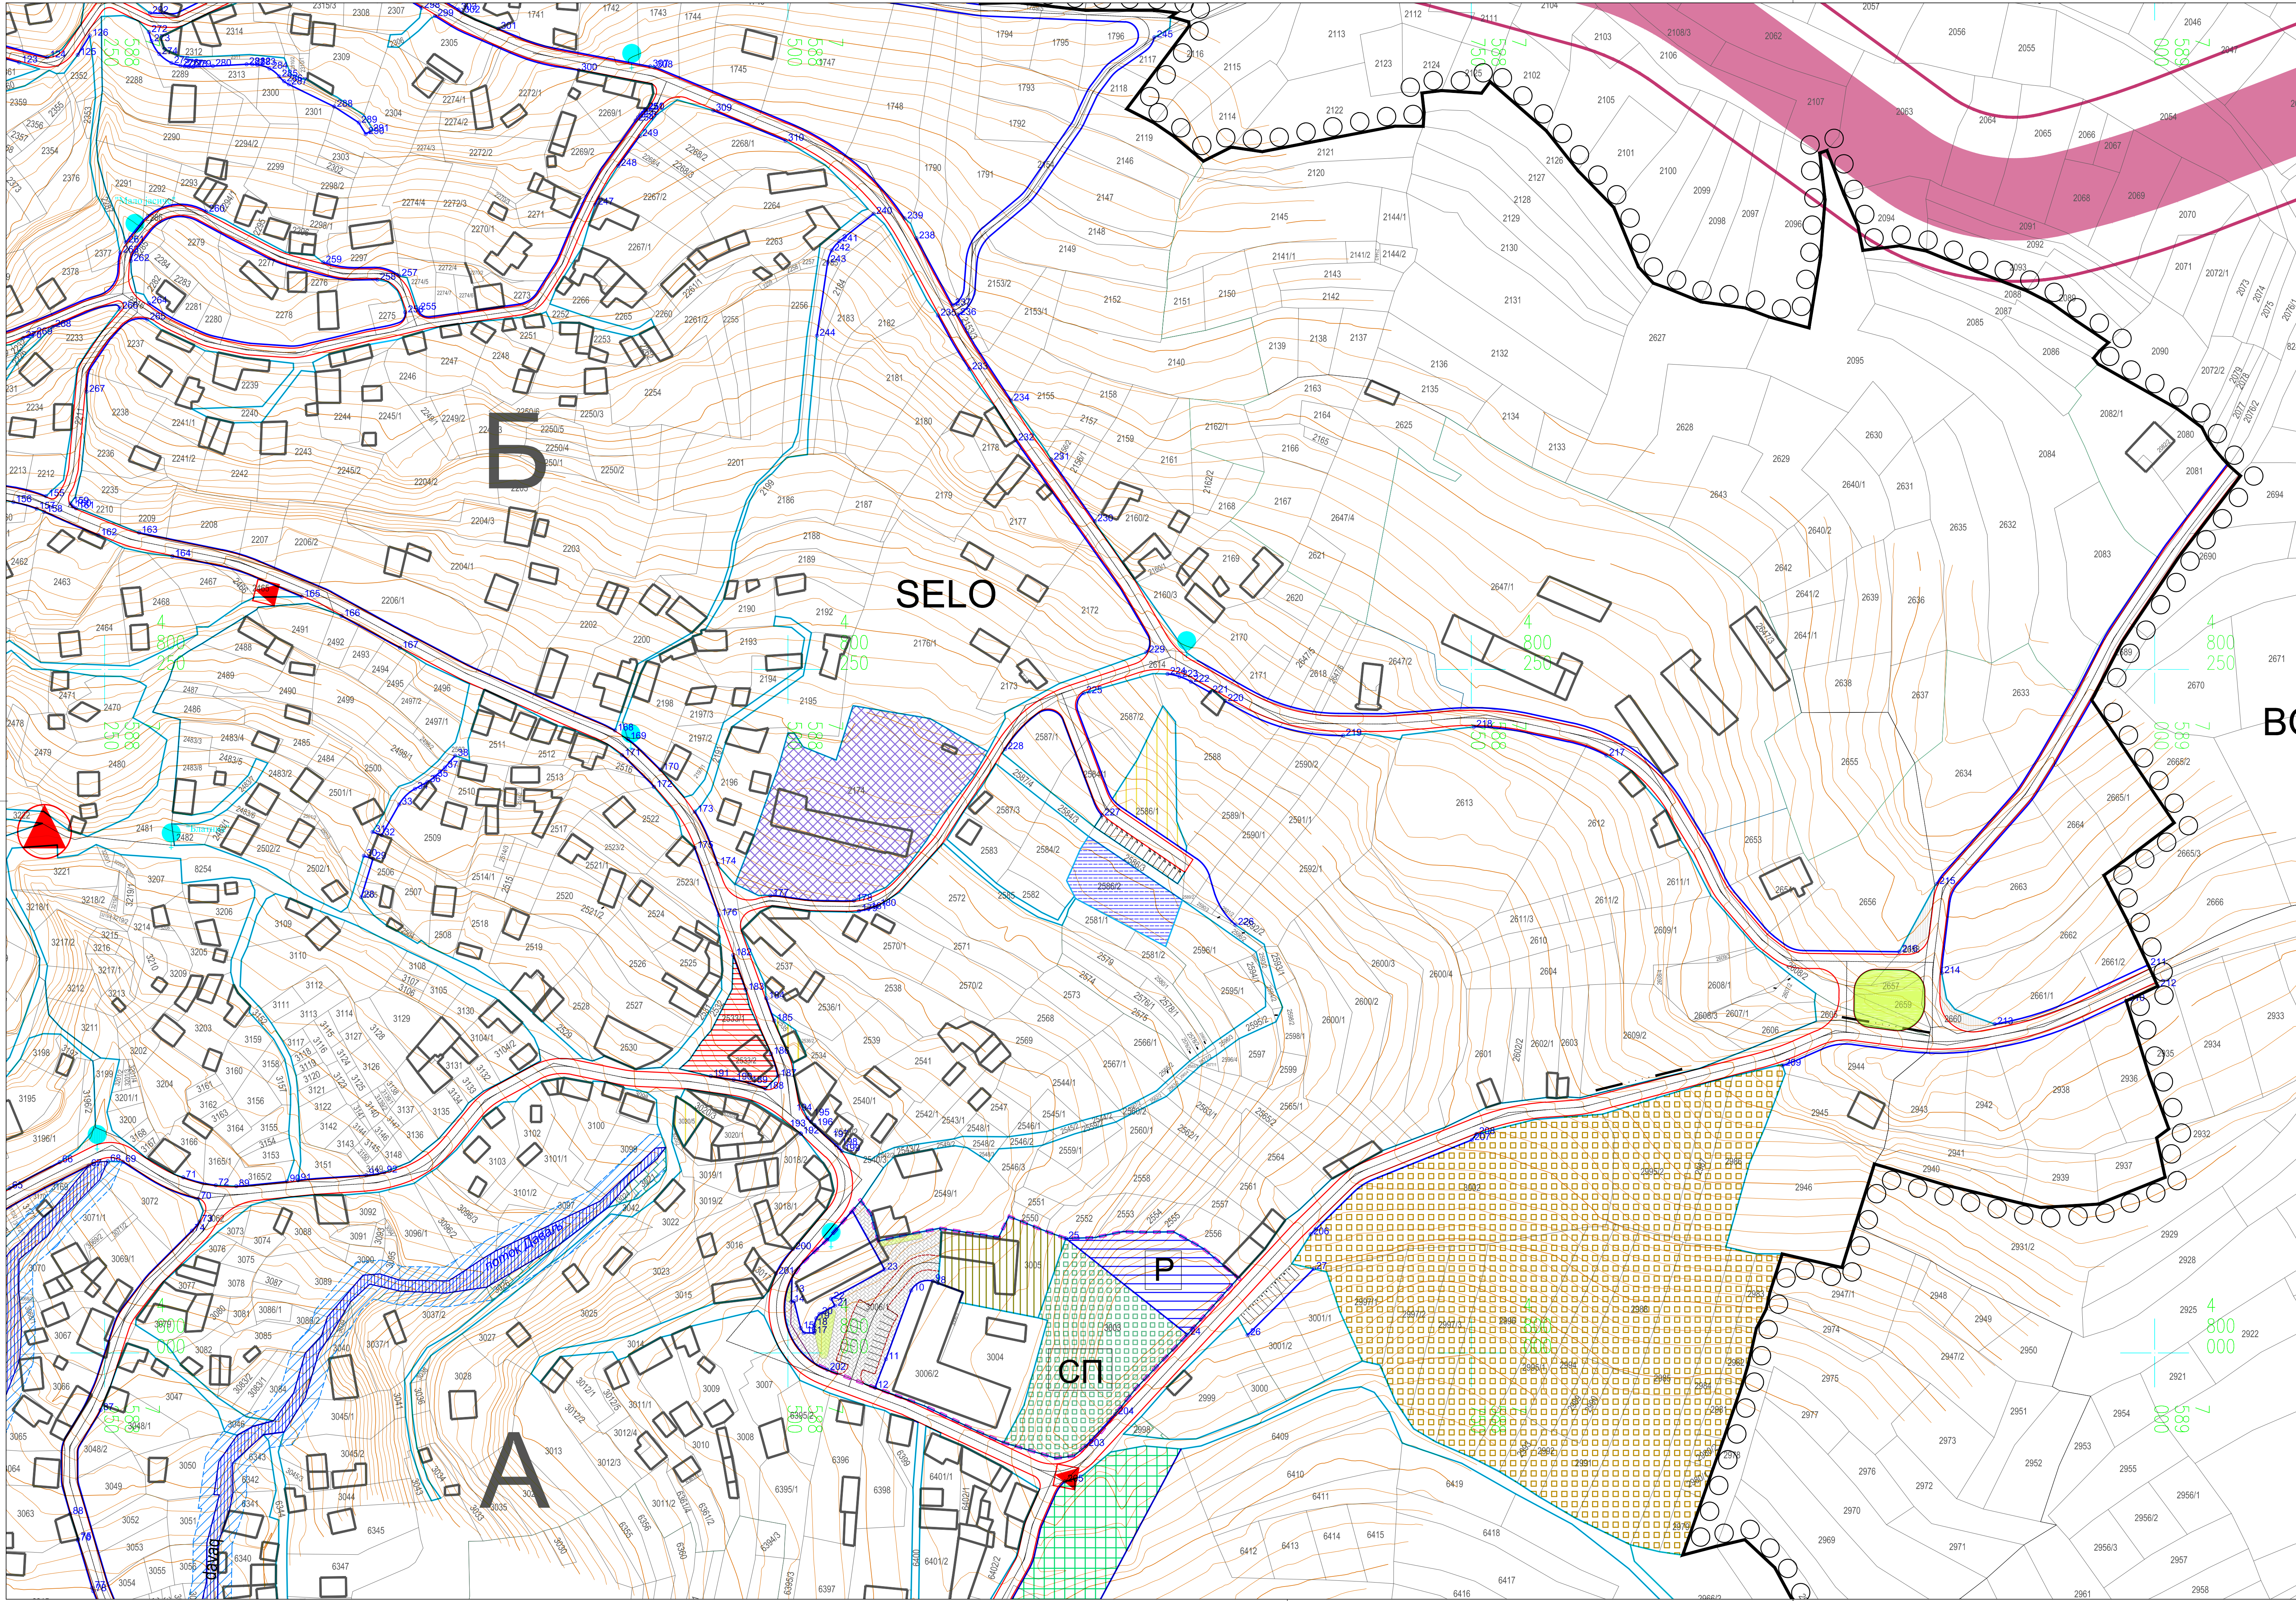


ГРАД НИШ
СКУПШТИНА ГРАДА НИША

ПЛАН ДЕТАЉНЕ РЕГУЛАЦИЈЕ
НАСЕЉА СИЋЕВО, НА ПОДРУЧЈУ
ГРАДСКЕ ОПШТИНЕ НИШКА БАЊА

Р 1:2 500

0 50 100 150 250 м

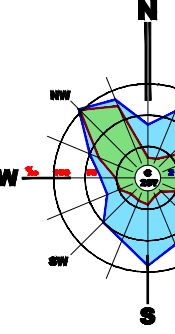

ЛЕГЕНДА:

- ГРАНИЦА ПЛАНСКОГ ПОДРУЧЈА
- ГРАНИЦА КАТАСТАРСКЕ ОПШТИНЕ
- ГРАНИЦА ГРАДСКОГ ГРАЂЕВИНСКОГ ПОДРУЧЈА
- ГРАНИЦА ГРАЂЕВИНСКОГ ПОДРУЧЈА СЕОСКОГ НАСЕЉА
- ГРАНИЦА ПДР ЗА ГРАЂ. ПОДРУЧЈЕ УЗ ИНФР.КОРИДОР И РЕКУ НИШАВУ НА ПОТЕСУ СИЋЕВАЧКЕ КЛИСУРЕ
- ГРАНИЦА ПРОСТОРНЕ ЦЕЛИНЕ
- ПРОСТОРНЕ ЦЕЛИНЕ
- ГРАНИЦА АМБИЈЕНТАЛНЕ ЦЕЛИНЕ

ВОДОТОКОВИ

- ВОДОТОК
- ПРИОБАЛНИ ПОЈАС

САОБРАЋАЈ

- РЕГУЛАЦИОНА ЛИНИЈА
- РЕГУЛАЦИОНА ЛИНИЈА ПО КАТАСТРУ
- ОСОВИНА САОБРАЋАЈНИЦЕ
- КОЛОВОЗ
- ТРОТОАР (ЗАШТИТНИ ПОЈАС)
- ПЕШАЧКИ/ПЕШАЧКО-КОЛСКИ ПРИЛАЗ
- ПОЛОЖАЈ ПРИСТУПНОГ ПУТА И ЈАВНОГ ПАРКИНГ ПРОСТОРА У ОКВИРУ ТРГА
- ПАРКИНГ
- КООРДИНАТЕ ТАЧАКА
- ПОВРШИНА ЈАВНЕ НАМЕНЕ

ПОВРШИНЕ И ОБЈЕКТИ ЈАВНЕ НАМЕНЕ

- САОБРАЋАЈНИЦЕ, КОЛСКИ И ПЕШАЧКО - КОЛСКИ ПРИЛАЗИ
- ЈАВНА ПОВРШИНА ТРГА
- УРЕЂЕНО ЈАВНО ЗЕЛЕНИЛО У РЕГУЛАЦИЈИ САОБРАЋАЈНИЦЕ/ ТРГА
- ЈАВНА ПОВРШИНА У ФУНКЦИЈИ САОБРАЋАЈА
- ОБРАЗОВАЊЕ
- Основно и предшколско образовање
- ЗДРАВСТВЕНА ЗАШТИТА
- Основна здравствена заштита - амбуланта
- УПРАВА И ДРЖАВНИ ОРГАНИ
- Јавна управа
- КУЛТУРА И ИНФОРМИСАЊЕ
- Мултифункционални објекат културе
- СПОРТ И РЕКРЕАЦИЈА
- Спортиски терен
- КОМУНАЛНЕ ДЕЛАТНОСТИ
- Пошта
- Гробље
- Резервоар водоснабдевања
- Постојећи извор - чесма
- Трафостаница
- ЗЕЛЕНЕ ПОВРШИНЕ
- Парковско зеленило
- Парковско зеленило (спомен парк)
- Заштитно зеленило (видиковац)
- СТАНОВАЊЕ
- Становање у свеској зони

НАПОМЕНА:

Сви постојећи атарски путеви представљају "површину јавне намене", а грађевинска линија утврђује се на 10,0m од ивице парцеле атарског пута, у циљу стварања могућности издавања грађевинских дозвола за парцеле које у постојећем стању имају излаз на површину јавне намене.

ЕЛАБОРАТ

ПЛАН ДЕТАЉНЕ РЕГУЛАЦИЈЕ
НАСЕЉА СИЋЕВО, НА ПОДРУЧЈУ
ГРАДСКЕ ОПШТИНЕ НИШКА БАЊА


КАРТА

ПОВРШИНЕ ЈАВНЕ НАМЕНЕ
План регулације са аналитичко-геодетским
елементима за обележавање

Руководилац израде плана: Мариана Митић, дипл.инк.арх.

Сарадници: Саша Николић, геодетски тех.

Размера: 1:1000
Директор: мр Милош Ђ СТАНКОВИЋ, дипл.инк.арх.

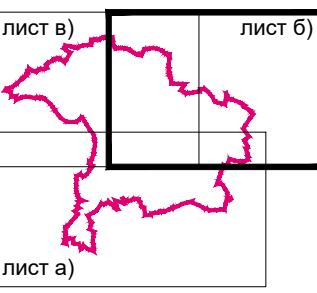

ЈП ЗАВОД
ЗА УРБАНИЗАМ
НИШ
Шифра
24 - ПДР -19
2021.
Датум
3.2.6
Лист