


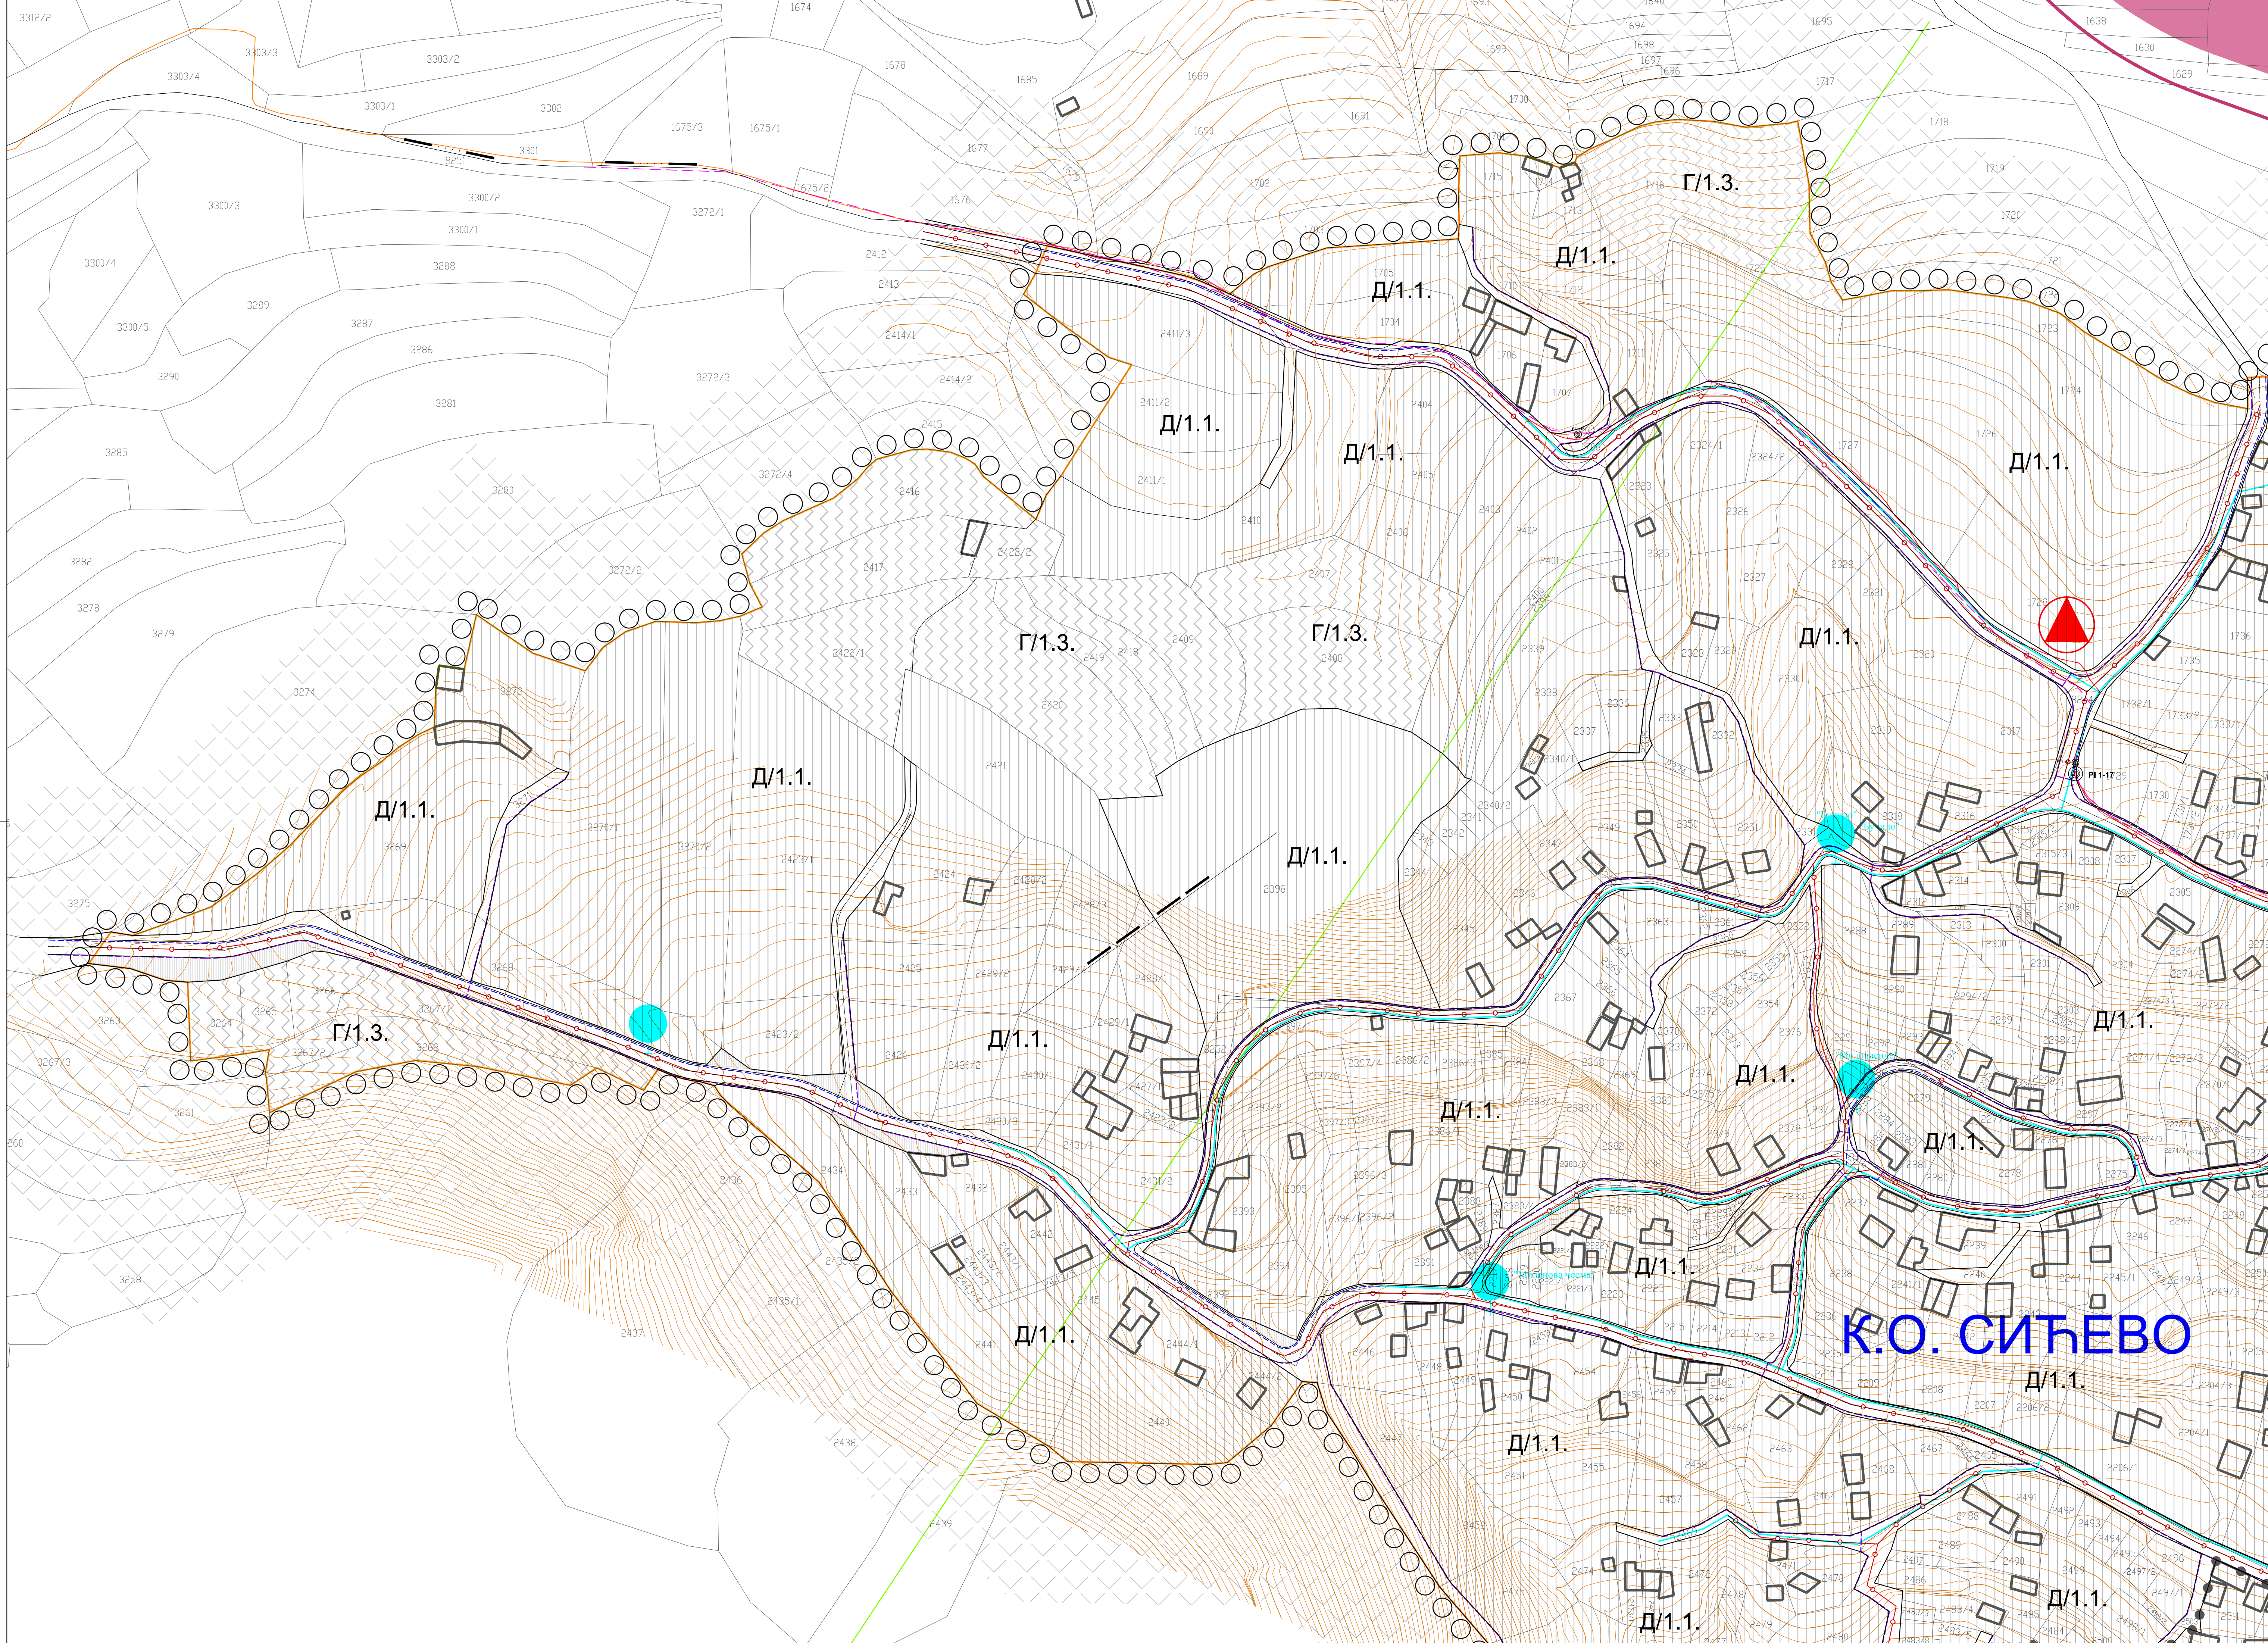

- ЛЕГЕНДА:**
- ГРАНИЦА ПЛАНСКОГ ПОДРУЧЈА
 - ГРАНИЦА КАТАСТАРСКЕ ОПШТИНЕ
 - ГРАНИЦА ГРАДСКОГ ГРАЂЕВИНСКОГ ПОДРУЧЈА
 - ГРАНИЦА ГРАЂЕВИНСКОГ ПОДРУЧЈА СЕОСКОГ НАСЕЉА
 - ГРАНИЦА ПДР ЗА ГРАЂ. ПОДРУЧЈЕ УЗ ИНФОР.КОРИДОР И РЕКУ НИШАВУ НА ПОТЕСУ СИЋЕВАЧКЕ КЛИСУРЕ
 - ГРАНИЦА ПРОСТОРНЕ ЦЕЛИНЕ
 - ПРОСТОРНЕ ЦЕЛИНЕ
- ВОДОТОКОВИ**
- ВОДОТОК
 - ПРИОБАЛНИ ПОЈАС
- САОБРАЋАЈ**
- СПОЉНИ (РУРАЛНИ) ПРСТЕН
 - КОЛОВОЗ
 - ОСОВИНА САОБРАЋАЈНИЦЕ
 - ТРОТОАР (ЗАШТИТНИ ПОЈАС)
 - ПЕШАЧКИ/ПЕШАЧКО-КОПСКИ ПРИЛАЗ
 - ПОЛОЖАЈ ПРИСТУПНОГ ПУТА И ЈАВНОГ ПАРКИНГ ПРОСТОРА У ОКВИРУ ТРГА
 - УРЕЂЕНО ЈАВНО ЗЕЛЕНИЛО У РЕГУЛАЦИЈИ САОБРАЋАЈНИЦЕ/ ТРГА
 - ЈАВНА ПОВРШИНА У ФУНКЦИЈИ САОБРАЋАЈА
 - ЈАВНА ПОВРШИНА ТРГА
- ГРАЂЕВИНСКО ПОДРУЧЈЕ**
- ОБРАЗОВАЊЕ**
- Основно и предшколско образовање
- ЗДРАВСТВЕНА ЗАШТИТА**
- Основна здравствена заштита - амбуланта
- УПРАВА И ДРЖАВНИ ОРГАНИ**
- Јавна управа
- КУЛТУРА И ИНФОРМИСАЊЕ**
- Мултифункционални објекат културе
- СПОРТ И РЕКРЕАЦИЈА**
- Спортиски терен
- КОМУНАЛНЕ ДЕЛАТНОСТИ**
- Пошта
 - Гробље
 - Резервоар водоснабдевања
- ЗЕЛЕНЕ ПОВРШИНЕ**
- Парковско зеленило
 - Парковско зеленило (сломен парк)
 - Заштитно зеленило
 - Заштитно зеленило (парк шума)
 - Заштитно зеленило (видиковац)
- НАСЕЉСКИ ЦЕНТАР**
- Центар сеоског насеља Сићево (насеље са ограниченом функцијом централитета)
- СТАНОВАЊЕ**
- Становање у сеоској зони
 - Становање у сеоској зони (центар насеља)
- ПОСЛОВНА И РАДНА ЗОНА**
- Производне и комерцијалне делатности (центар насеља)
 - Производне и комерцијалне делатности
 - Комерцијално-услужно-пословно-производни комплекс (браунфилд локација)
 - Угоститељско-туристички садржаји (центар насеља)
 - Угоститељско-туристички садржаји
- ВЕРСКИ ОБЈЕКТИ**
- Црква

ГРАД НИШ
СКУПШТИНА ГРАДА НИША

ПЛАН ДЕТАЉНЕ РЕГУЛАЦИЈЕ
НАСЕЉА СИЋЕВО, НА ПОДРУЧЈУ
ГРАДСКЕ ОПШТИНЕ НИШКА БАЊА

Р 1:1 000

0 50 100 m

W E

N S

ЕЛЕКТРОЕНЕРГЕТСКА МРЕЖА

ДВ 10 kV-постојећи

КВ 10 kV-постојећи

ТС 10/0,4 kV-постојећа

ТС 10/0,4 kV-планирана

ТЕЛЕКОМУНИКАЦИОНА МРЕЖА

Постојећи оптички кабл

Постојећи бакарни кабл

Постојећи извод на стубу

Постојећи РР линк

ТТ кабл-планиране трасе

ВОДОВОДНА МРЕЖА

Водовод постојећи

Заштитни појас постојећег цевовода

Водовод планиран

Постојећи извор - чесма

Постојећи резервоар

Постојећа пумпна станица

КАНАЛИЗАЦИОНА МРЕЖА

Канализација за употребљене воде - планирана

Лист в)

Лист б)

Лист а)

ЈП ЗАВОД
ЗА УРБАНИЗАМ
НИШ

Шифра
24 - ПДР -19
2021. 6.в)

Датум

ЕЛАБОРАТ

ПЛАН ДЕТАЉНЕ РЕГУЛАЦИЈЕ
НАСЕЉА СИЋЕВО, НА ПОДРУЧЈУ
ГРАДСКЕ ОПШТИНЕ НИШКА БАЊА

Руководилац израде плана: Мариана Митић, дипл.инж.арх.

Одговорни урбанисти:
Марија Јанковић, дипл.инж.арх.
Весна Стојановић, дипл.инж.арх.
Милан Милошевић, дипл.инж.арх.

КАРТА

МРЕЖЕ И ОБЈЕКТИ ИНФРАСТРУКТУРЕ
-описан план-

Размере:
1:1 000

Директор,
др Милош Б. СТАНКОВИЋ, дипл.инж.арх.