


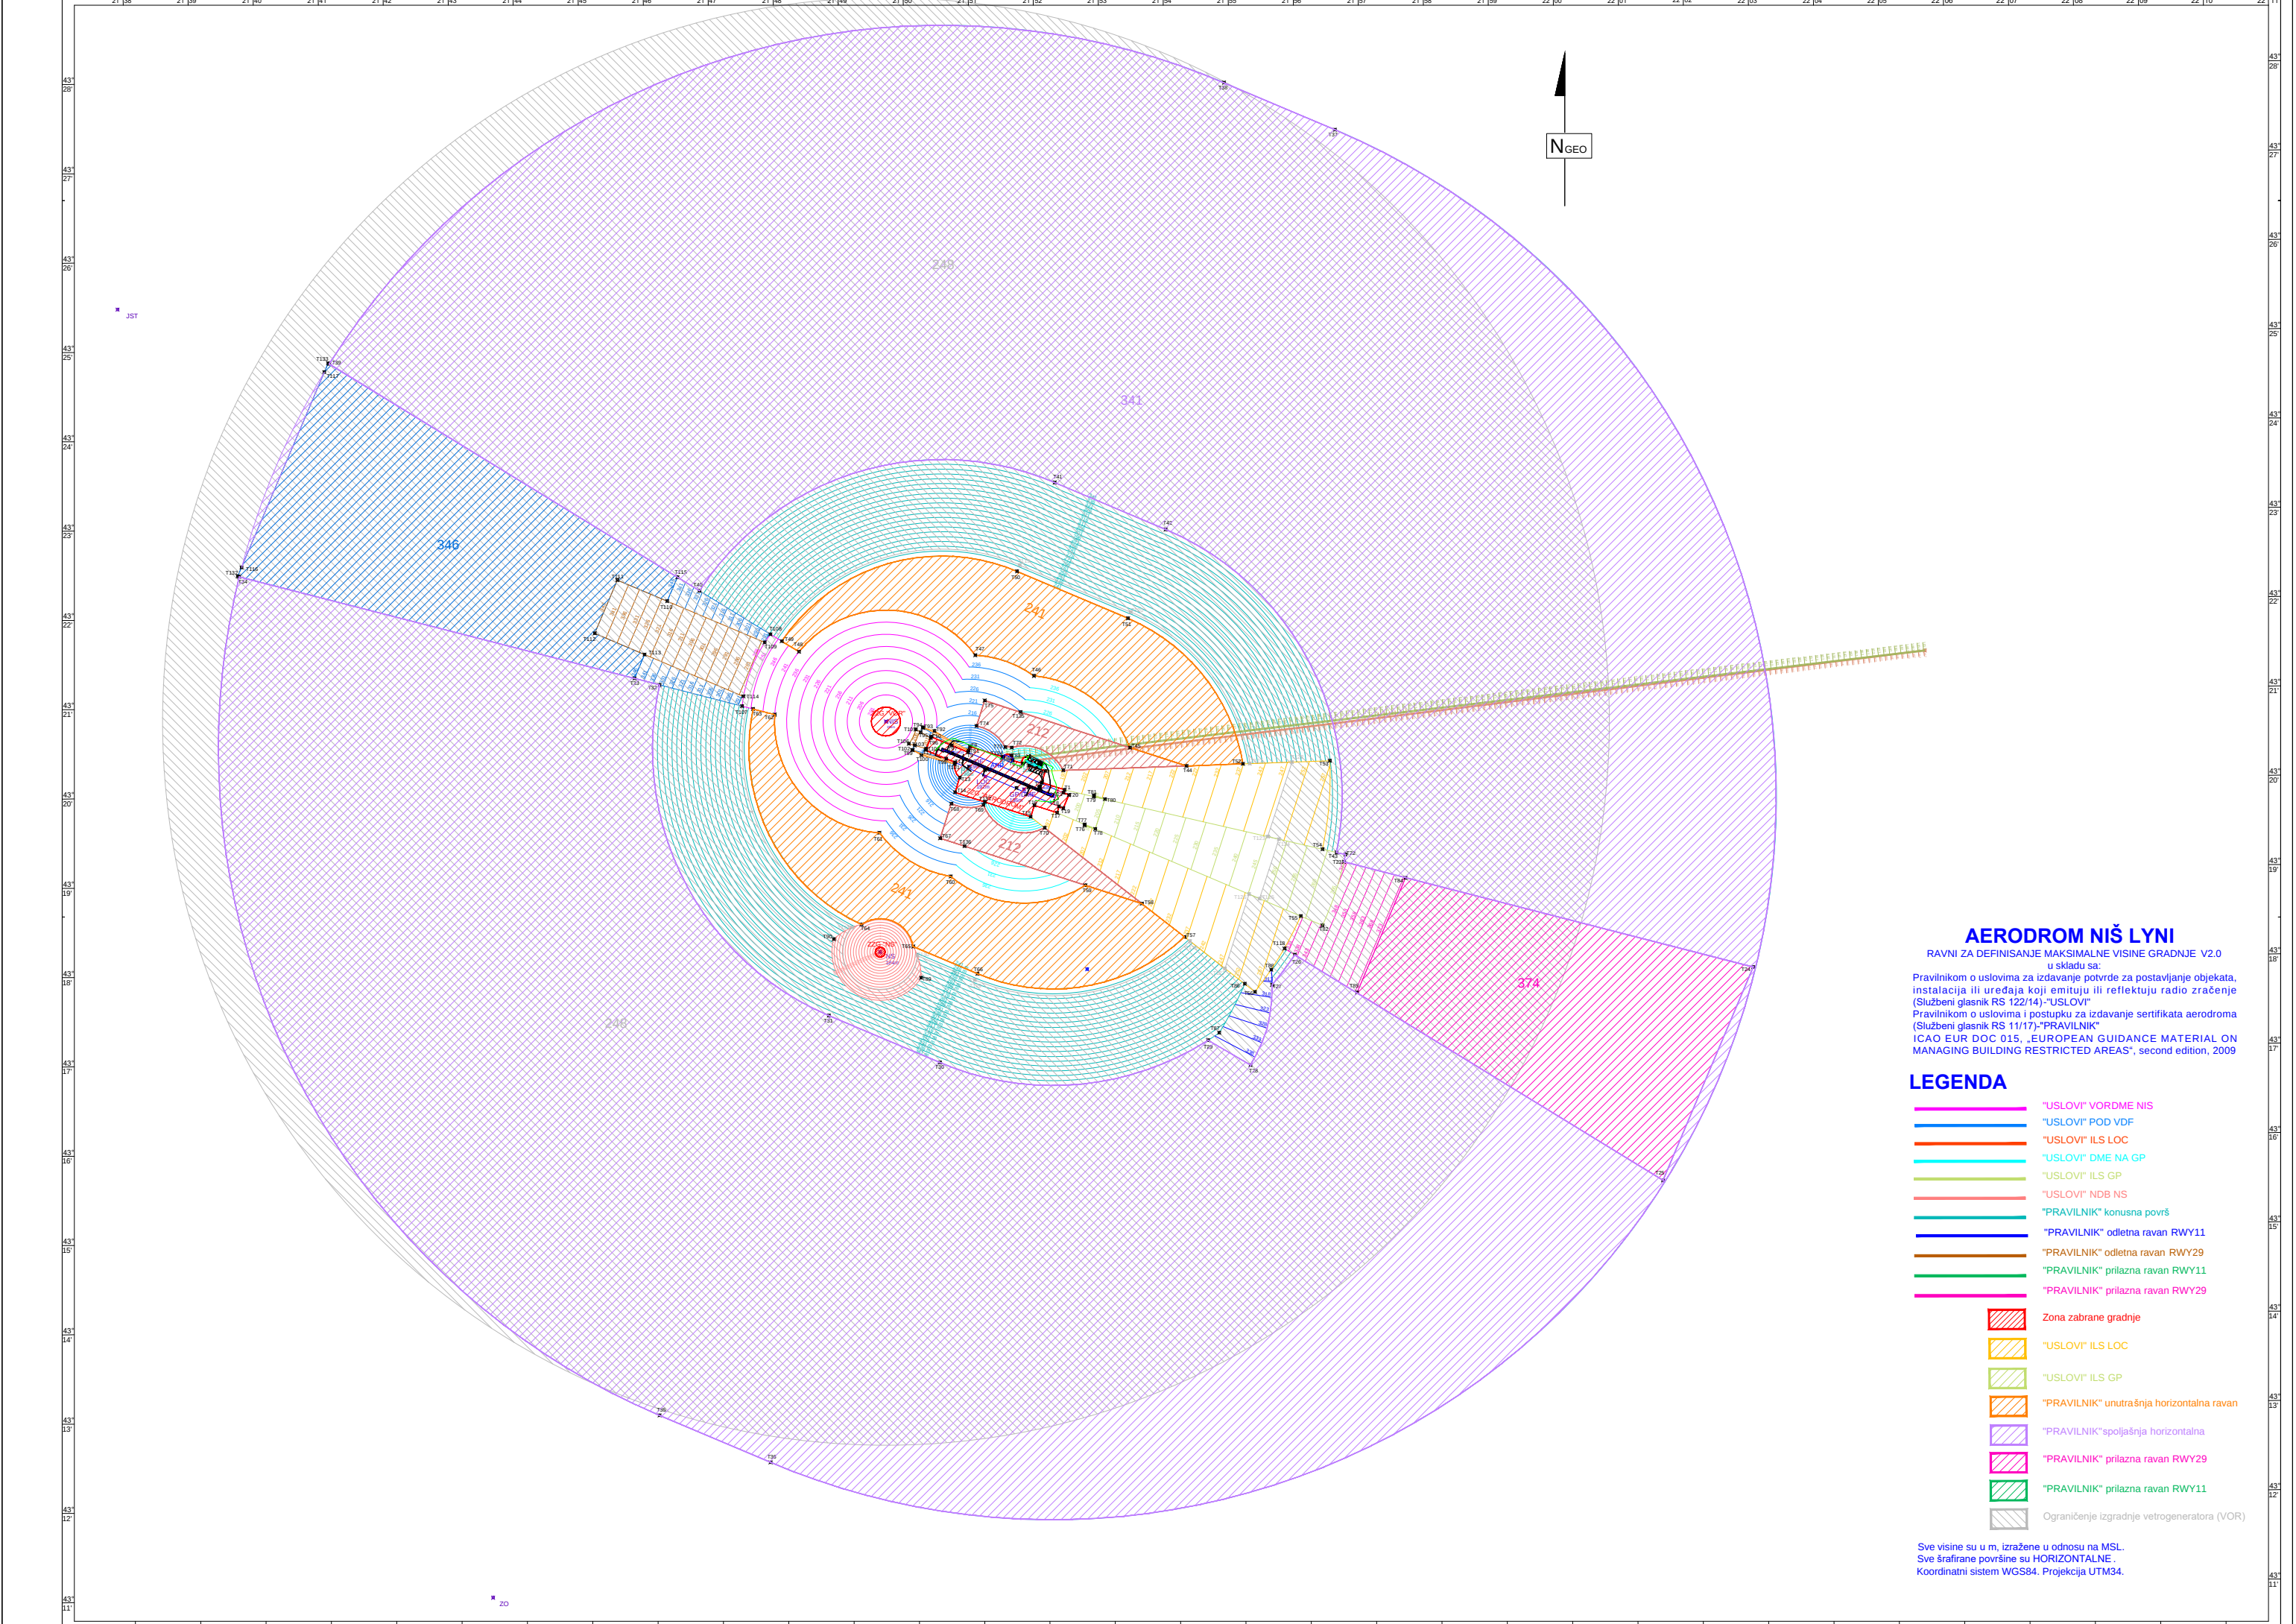

AERODROM NIŠ LYNi
RAVNI ZA DEFINISANJE MAKSIMALNE VISINE GRADNJE V2.0
u skladu sa:
Pravilnikom o uslovima za izdavanje potvrde za postavljanje objekata, instalacija ili uređaja koji emituju ili reflektuju radio zračenje (Službeni glasnik RS 122/14)-"USLOVI"
Pravilnikom o uslovima i postupku za izdavanje sertifikata aerodroma (Službeni glasnik RS 111/17)-"PRAVILNIK"
ICAO EUR DOC 015, „EUROPEAN GUIDANCE MATERIAL ON MANAGING BUILDING RESTRICTED AREAS", second edition, 2009

- LEGENDA**
- "USLOVI" VORDME NIS
 - "USLOVI" POD VDF
 - "USLOVI" ILS LOC
 - "USLOVI" DME NA GP
 - "USLOVI" ILS GP
 - "USLOVI" NDB NS
 - "PRAVILNIK" konusna površ
 - "PRAVILNIK" odletna ravan RWY11
 - "PRAVILNIK" odletna ravan RWY29
 - "PRAVILNIK" prilazna ravan RWY11
 - "PRAVILNIK" prilazna ravan RWY29
 - Zona zabrane gradnje
 - "USLOVI" ILS LOC
 - "USLOVI" ILS GP
 - "PRAVILNIK" unutrašnja horizontalna ravan
 - "PRAVILNIK" spoljašnja horizontalna
 - "PRAVILNIK" prilazna ravan RWY29
 - "PRAVILNIK" prilazna ravan RWY11
 - Ograničenje izgradnje vetrogeneratora (VOR)

Sve visine su u m, izražene u odnosu na MSL.
Sve šrafirane površine su HORIZONTALNE.
Koordinatni sistem WGS84. Projekcija UTM34.