



НОВЕ КООРДИНАТЕ ТАЧАКА ПОВРШИНА ЈАВНЕ НАМЕНЕ:

КООРДИНАТЕ ТАЧАКА ОЗНАКА	Y	X	КООРДИНАТЕ ТАЧАКА ОЗНАКА	Y	X	КООРДИНАТЕ ТАЧАКА ОЗНАКА	Y	X	КООРДИНАТЕ ТАЧАКА ОЗНАКА	Y	X
1	7571143.69	4798970.13	33	7571237.42	4799074.71	65	7571268.38	4799167.97	97	7571326.19	4799255.03
2	7571151.58	4798973.30	34	7571299.36	4799081.00	66	7571269.68	4799177.38	98	7571324.55	4799259.89
3	7571161.49	4798976.93	35	7571301.36	4799088.42	67	7571261.53	4799178.07	99	7571324.48	4799265.13
4	7571173.05	4798980.63	36	7571302.79	4799092.43	68	7571262.37	4799177.98	100	7571327.32	4799285.36
5	7571185.62	4798984.03	37	7571304.44	4799102.93	69	7571244.14	4799177.06	101	7571328.45	4799298.57
6	7571197.42	4798988.61	38	7571305.73	4799110.85	70	7571235.95	4799175.21	102	7571328.27	4799311.99
7	7571209.45	4798988.80	39	7571284.44	4799113.80	71	7571227.53	4799172.48	103	7571326.39	4799326.30
8	7571218.91	4798990.24	40	7571283.15	4799105.82	72	7571217.95	4799168.04	104	7571323.63	4799338.38
9	7571227.77	4798991.14	41	7571281.29	4799096.96	73	7571210.23	4799163.37	105	7571320.06	4799349.06
10	7571236.21	4798991.92	42	7571279.02	4799088.12	74	7571204.34	4799158.95	106	7571315.58	4799359.32
11	7571240.15	4798991.20	43	7571276.97	4799081.36	75	7571290.39	4799156.85	107	7571310.05	4799369.52
12	7571243.30	4798988.62	44	7571179.34	4799118.53	76	7571290.15	4799160.18	108	7571304.25	4799378.18
13	7571244.72	4798985.41	45	7571178.88	4799122.35	77	7571288.84	4799162.78	109	7571298.35	4799385.77
14	7571244.48	4798981.39	46	7571179.86	4799125.68	78	7571286.57	4799164.80	110	7571290.94	4799393.77
15	7571267.57	4798983.44	47	7571182.13	4799128.44	79	7571283.56	4799165.88	111	7571281.30	4799402.43
16	7571269.72	4798987.14	48	7571158.05	4799124.96	80	7571286.13	4799175.11	112	7571270.90	4799410.10
17	7571272.48	4798989.69	49	7571160.54	4799126.70	81	7571288.83	4799175.27	113	7571260.45	4799416.26
18	7571276.07	4798991.28	50	7571162.31	4799129.48	82	7571291.34	4799176.32	114	7571252.97	4799402.12
19	7571280.13	4798991.64	51	7571162.79	4799132.72	83	7571293.01	4799178.32	115	7571252.51	4799396.54
20	7571292.27	4798990.32	52	7571161.96	4799135.84	84	7571293.93	4799180.61	116	7571271.98	4799389.35
21	7571304.28	4798988.43	53	7571167.43	4799142.89	85	7571314.17	4799171.58	117	7571279.61	4799382.60
22	7571312.45	4799000.42	54	7571169.90	4799139.87	86	7571315.73	4799179.37	118	7571285.38	4799376.40
23	7571308.28	4799001.50	55	7571173.26	4799138.20	87	7571317.89	4799186.46	119	7571290.48	4799369.91
24	7571299.80	4799002.51	56	7571177.72	4799138.22	88	7571320.89	4799193.13	120	7571297.09	4799359.99
25	7571293.02	4799003.43	57	7571181.19	4799139.95	89	7571324.60	4799199.71	121	7571302.92	4799348.68
26	7571286.78	4799004.09	58	7571210.37	4799151.60	90	7571329.39	4799206.31	122	7571307.20	4799337.51
27	7571283.51	4799004.69	59	7571216.61	4799156.20	91	7571334.38	4799211.59	123	7571310.24	4799325.76
28	7571280.63	4799005.99	60	7571224.34	4799160.64	92	7571341.34	4799248.44	124	7571312.06	4799312.53
29	7571278.67	4799008.15	61	7571233.31	4799164.53	93	7571338.46	4799246.78	125	7571312.43	4799298.83
30	7571277.60	4799010.89	62	7571242.70	4799167.07	94	7571335.05	4799246.57	126	7571311.47	4799287.58
31	7571277.70	4799014.04	63	7571251.68	4799168.41	95	7571331.45	4799248.55	127	7571308.64	4799267.35
32	7571253.87	4799010.26	64	7571260.47	4799168.64	96	7571329.18	4799250.86			

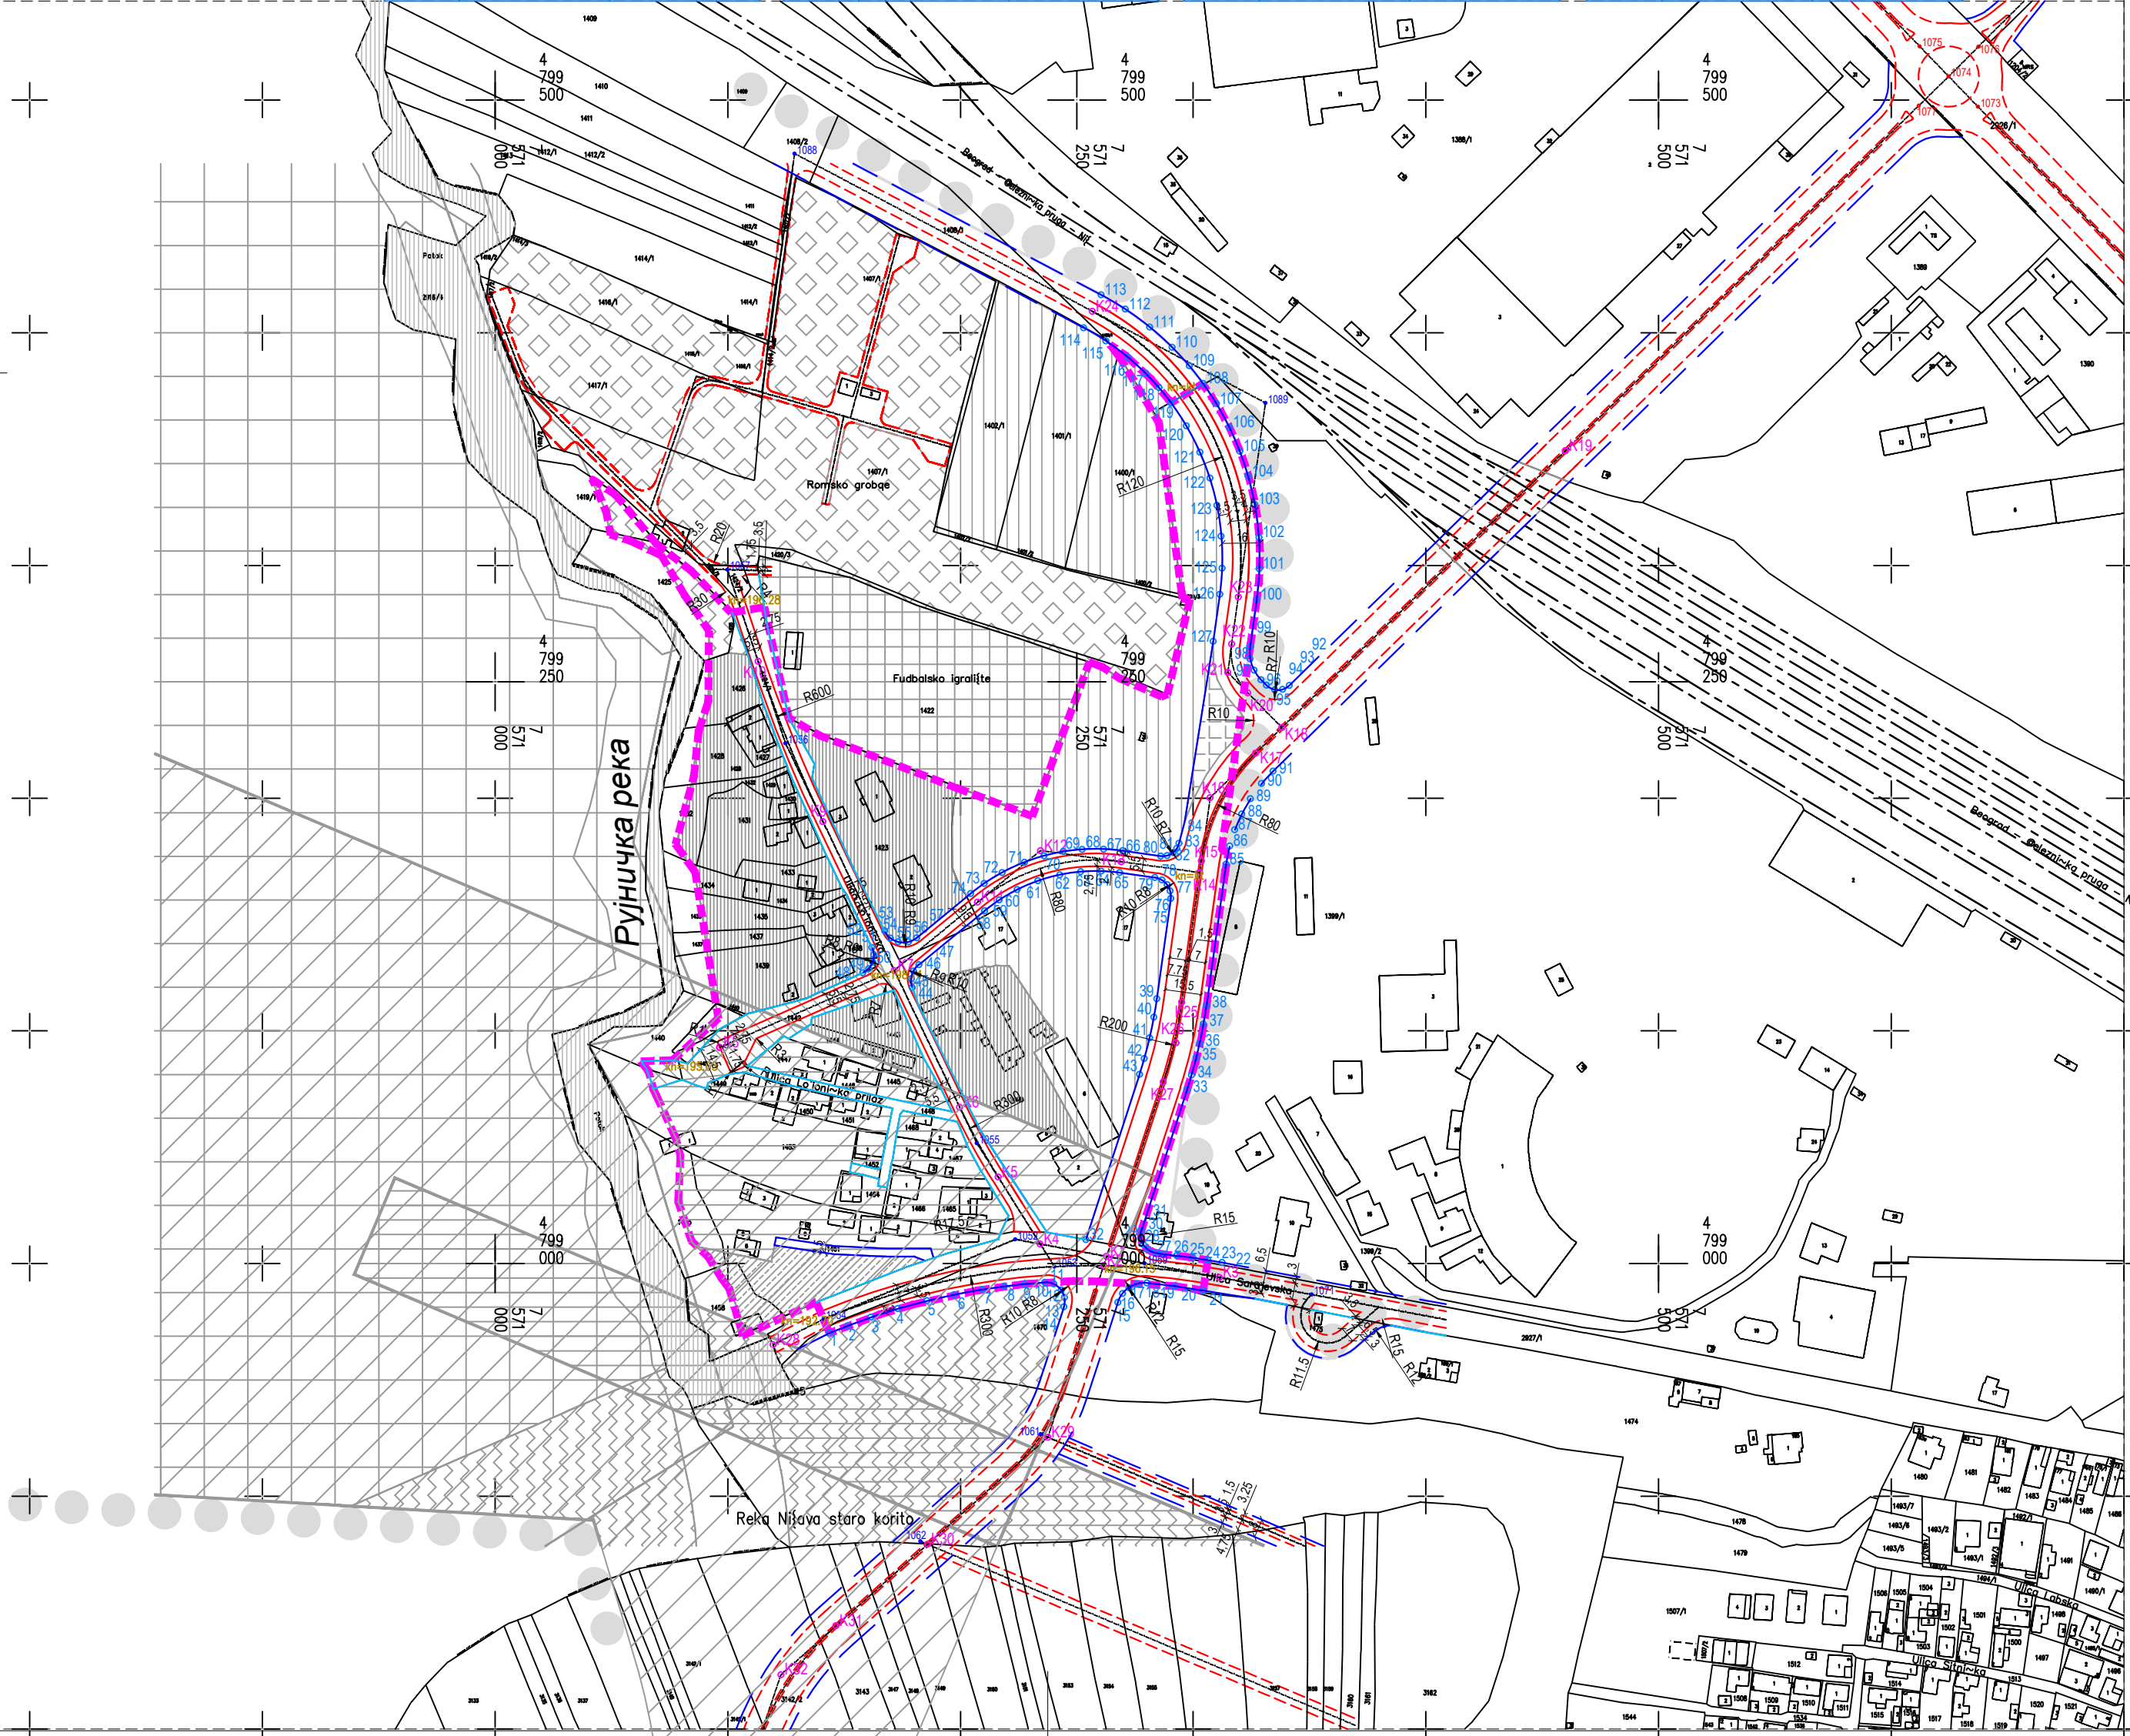

ПРВЕ ИЗМЕНЕ И ДОПУНЕ ПЛАНА ГЕНЕРАЛНЕ РЕГУЛАЦИЈЕ ПОДРУЧЈА ГРАДСКЕ ОПШТИНЕ ЦРВЕНИ КРСТ - ТРЕЋА ФАЗА

ЗОНА УЛИЦА САРАЈЕВСКЕ И ЛОЖИОНИЧКЕ

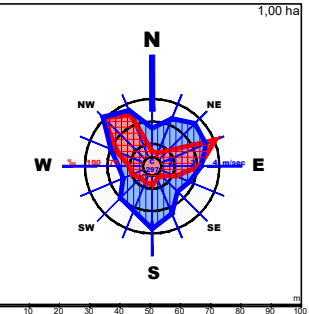

ГРАД НИШ

ЛЕГЕНДА:

ГРАНИЦЕ

- Граница планског подручја ПГР-а подручја ГО Црвени крст - трећа фаза
- Граница Првих измена и допуна плана - зона улица Сарајевске и Ложионичке
- Водотокови
- Саобраћајнице
- Регулациона линија
- Регулациона линија по катастру
- Коловоз
- Осовина саобраћајнице
- Тртоар
- Зеленило
- Кота нивелете
- Координате осовинских тачака
- Координате површина јавне намене
- Саобраћајна површина
- Јавно земљиште у приступној зони Аеродрома

ЈП ЗАВОД
ЗА УРБАНИЗАМ
НИШ

17 - ПГР - 19
2020. П.2.2.

ЕЛАБОРАТ: ПРВЕ ИЗМЕНЕ И ДОПУНЕ ПЛАНА ГЕНЕРАЛНЕ РЕГУЛАЦИЈЕ ПОДРУЧЈА ГРАДСКЕ ОПШТИНЕ ЦРВЕНИ КРСТ - ТРЕЋА ФАЗА ЗОНА УЛИЦА САРАЈЕВСКЕ И ЛОЖИОНИЧКЕ	ОДГОВОРНИ УРБАНИСТА: мр Миролуб Станковић, дипл.инж.арх. Печатник: 200 0008.03	
КАРТА: САОБРАЋАЈНО РЕШЕЊЕ УЛИЦА И ПОВРШИНА ЈАВНЕ НАМЕНЕ И РЕГУЛАЦИЈА ВОДОТОКОВА СА АНАЛИТИЧКО-ГЕОДЕТСКИМ ЕЛЕМЕНТИМА	УРБАНИСТА: Марија Марковић, дипл.инж.грађ. РЕЗНАТОР: 1:2 500	ДИРЕКТОР: мр Миролуб СТАНКОВИЋ, дипл.инж.арх.