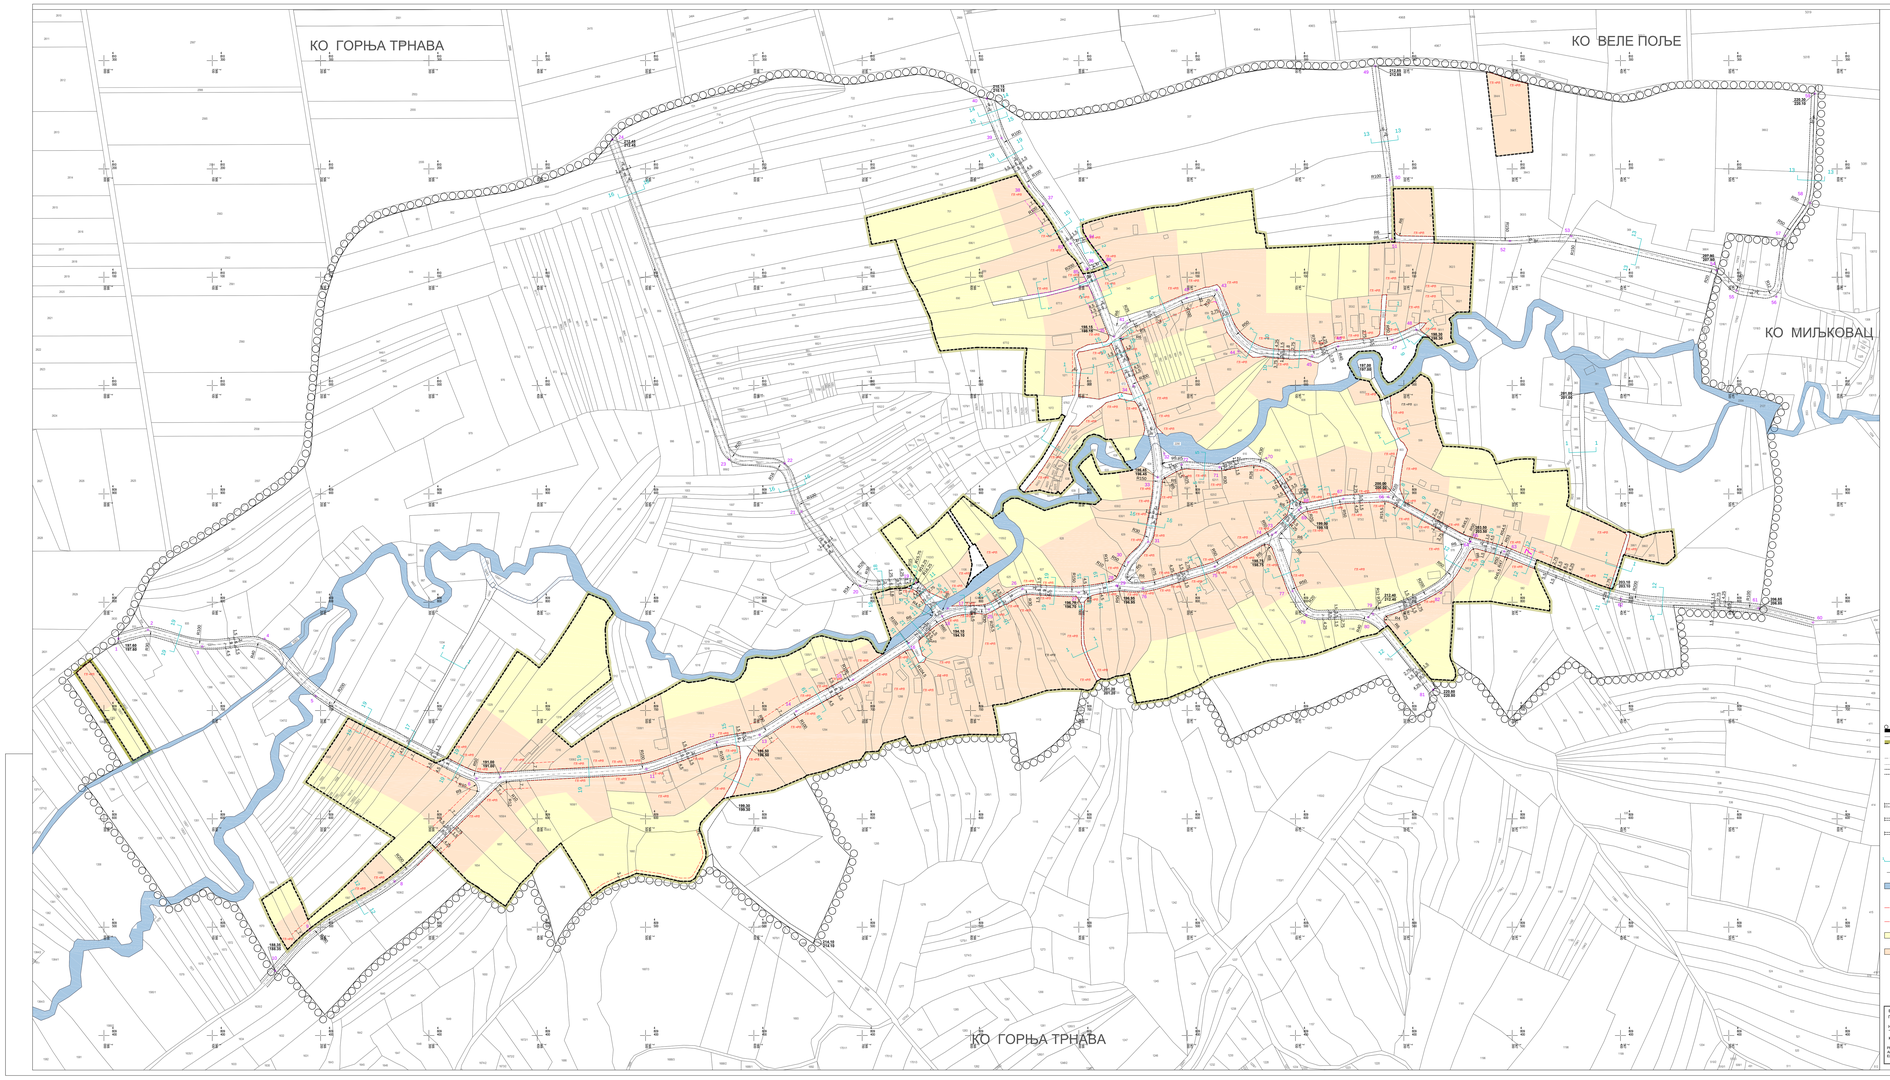

ГРАД НИШ
СКУПШТИНА ГРАДА НИША

ПЛАН ГЕНЕРАЛНЕ РЕГУЛАЦИЈЕ НАСЕЉА **ГОРЊА ТРНАВА** НА ПОДРУЧЈУ ГО ЦРВЕНИ КРСТ

—НАЦРТ ПЛАНА—

Р 1:1 000

КООРДИНАТЕ ОСОВИНСКИХ ТАЧАКА

ОЗНАКА	Y	X
1	7599553.30	4859799.42
2	7599540.88	4859774.45
3	7599509.65	4859759.21
4	7599149.37	4859755.29
5	7599145.57	4859757.13
6	7599135.97	4859767.2
7	7599135.05	4859838.51
8	7599134.13	4859909.82
9	7599133.22	4859945.47
10	7599158.15	4859949.78
11	7599159.38	4859949.28
12	7599161.96	4859873.71
13	7599163.54	4859798.14
14	7599539.88	4859809.35
15	7599691.52	4859729.49
16	7597742.50	4859752.17
17	7599779.01	4859784.28
18	7599779.01	4859784.28
19	7599149.81	4859818.2
20	7599690.09	4859813.07
21	7599690.47	4859813.05
22	7599691.27	4859813.03
23	7599577.04	4859813.03
24	7599469.36	4859817.24
25	7599514.99	4859753.29
26	7599514.99	4859753.29
27	7599509.65	4859759.21
28	7599509.65	4859812.6
29	7599509.74	4859814.88
30	7599545.57	4859838.81
31	7599545.57	4859838.81
32	7599574.95	4859837.23
33	7599577.01	4859913.27
34	7599550.43	4859909.48
35	7599552.35	4861045.28
36	7599552.35	4861045.28
37	7599587.3	4861047.05
38	7599553.9	4861015.86
39	7599553.9	4861015.86
40	7599553	4861014.98
41	7599553.72	4861057.38
42	7599599.73	4861058.9
43	7597757.38	4861068.48
44	7597757.38	4861068.48
45	7597713.95	4861055.98
46	7597139.43	4861035.27
47	7597139.19	4861043.21
48	7597111.58	4861053.9
49	7597111.58	4861053.9
50	7597187.15	4861049.87
51	7597189.79	4861015.32
52	7597189.79	4861015.32
53	7597154.52	4861017.08
54	7597168.61	4861035.36
55	7597537.04	4861007.27
56	7597537.04	4861007.27
57	7597537.04	4861007.27
58	7597574.42	4861009.07
59	7597574.39	4861035.09
60	7597575.38	4861035.08
61	7597577.38	4859793.23
62	7597577.38	4859793.43
63	7597577.38	4859794.43
64	7597577.38	4859795.43
65	7597577.38	4859796.43
66	7597577.38	4859797.43
67	7597577.38	4859798.43
68	7597577.38	4859799.43
69	7597577.38	4859800.43
70	7597577.38	4859801.43
71	7597577.38	4859802.43
72	7599599.73	4859802.43
73	7599599.73	4859802.43
74	7597578.42	4859802.43
75	7597578.38	4859802.08
76	7599599.25	4859801.65
77	7599599.25	4859801.65
78	7597113.81	4859797.98
79	7597111.42	4859799.07
80	7597107.02	4859799.11
81	7597107.08	4859719.24
82	7599599.25	4859719.24
83	7599599.25	4861015.32
84	7599587.8	4861015.32
85	7599587.8	4861017.28
86	7599553.39	4861014.13

ЛЕГЕНДА

- ГРАНИЦА ПЛАНСКОГ ПОДРУЧЈА
- ГРАНИЦА КАТАСТАРСКИХ ОПШТИНА
- ГРАНИЦА ГРАЂЕВИНСКОГ ПОДРУЧЈА ОСОБОГ НАСЕЉА
- ОСОВИНА
- КОЛОВОЗ
- РЕГУЛАЦИОНА ЛИНИЈА ПО КАТАСТРУ
- РЕГУЛАЦИОНА ЛИНИЈА ПЛАНИРАНА

САОБРАЋАЈНА МРЕЖА

- КОЛОВОЗ
- ТРОТОАР (МИНИМУМ 150цм)
- ПЕШАЧКО-КОЛСКА САОБРАЋАЈНИЦА
- +85 КООРДИНАТЕ ОСОВИНСКИХ ТАЧАКА
- ПОПРЕЧНИ ПРОФИЛИ
- 199.30 / 199.30 КОТА НИВЕЛЕТЕ / КОТА ТЕРЕНА
- ЈУГОЗАПАД ПОВРШИНЕ

РЕГУЛАЦИЈА

- 177.00 / 177.00 ЗАДРЖАВАЊЕ ПОСТОЈЕЋИХ ЛИНИЈА ПОСТОЈЕЋИХ ОБЈЕКАТА
- ПРЕЛАЗИМОСА ЛИНИЈА НОВИХ ОБЈЕКАТА
- ДОЗВОЉЕНИ СПРАТНОСТ ОБЈЕКАТА - В
- ДОЗВОЉЕНИ СПРАТНОСТ ОБЈЕКАТА - Встиб

ЗЕЛЕНИ ПРОЈЕКАТ
ЗА ОПШТИНУ НИШ

Број:
23-ПГР-19
2020. К3

ЕЛАБОРАТ ПЛАН ГЕНЕРАЛНЕ РЕГУЛАЦИЈЕ НАСЕЉА ГОРЊА ТРНАВА НА ПОДРУЧЈУ ГО ЦРВЕНИ КРСТ —НАЦРТ ПЛАНА—	**Руководилац израде плана:** Александра Шешлијски , дипл.инж.арх. **Одговорни пројектант:** Александар Шешлијски , дипл.инж.арх. Александра Стојановић , дипл.инж.грађ.	
КАРТА	**Сарадници:** Ивана Ђорђевић , грађ.тех. Данијела Ђорђевић , грађ.тех.	
РЕГУЛАЦИОНО-НИВЕЛАЦИОНИ ПЛАН СА АНАЛИТИЧКО - ГЕОДЕТСКИМ ЕЛЕМЕНТИМА ЗА ОБЕЛЕЖАВАЊЕ	**Стручна контрола:** Александра Стојановић , дипл.инж.грађ.	
	Решење: 1:1000	**Директор:** Ив Мирјанић СТАНКОВИЋ , дипл.инж.арх.