





ГРАД НИШ
СКУПШТИНА ГРАДА НИША

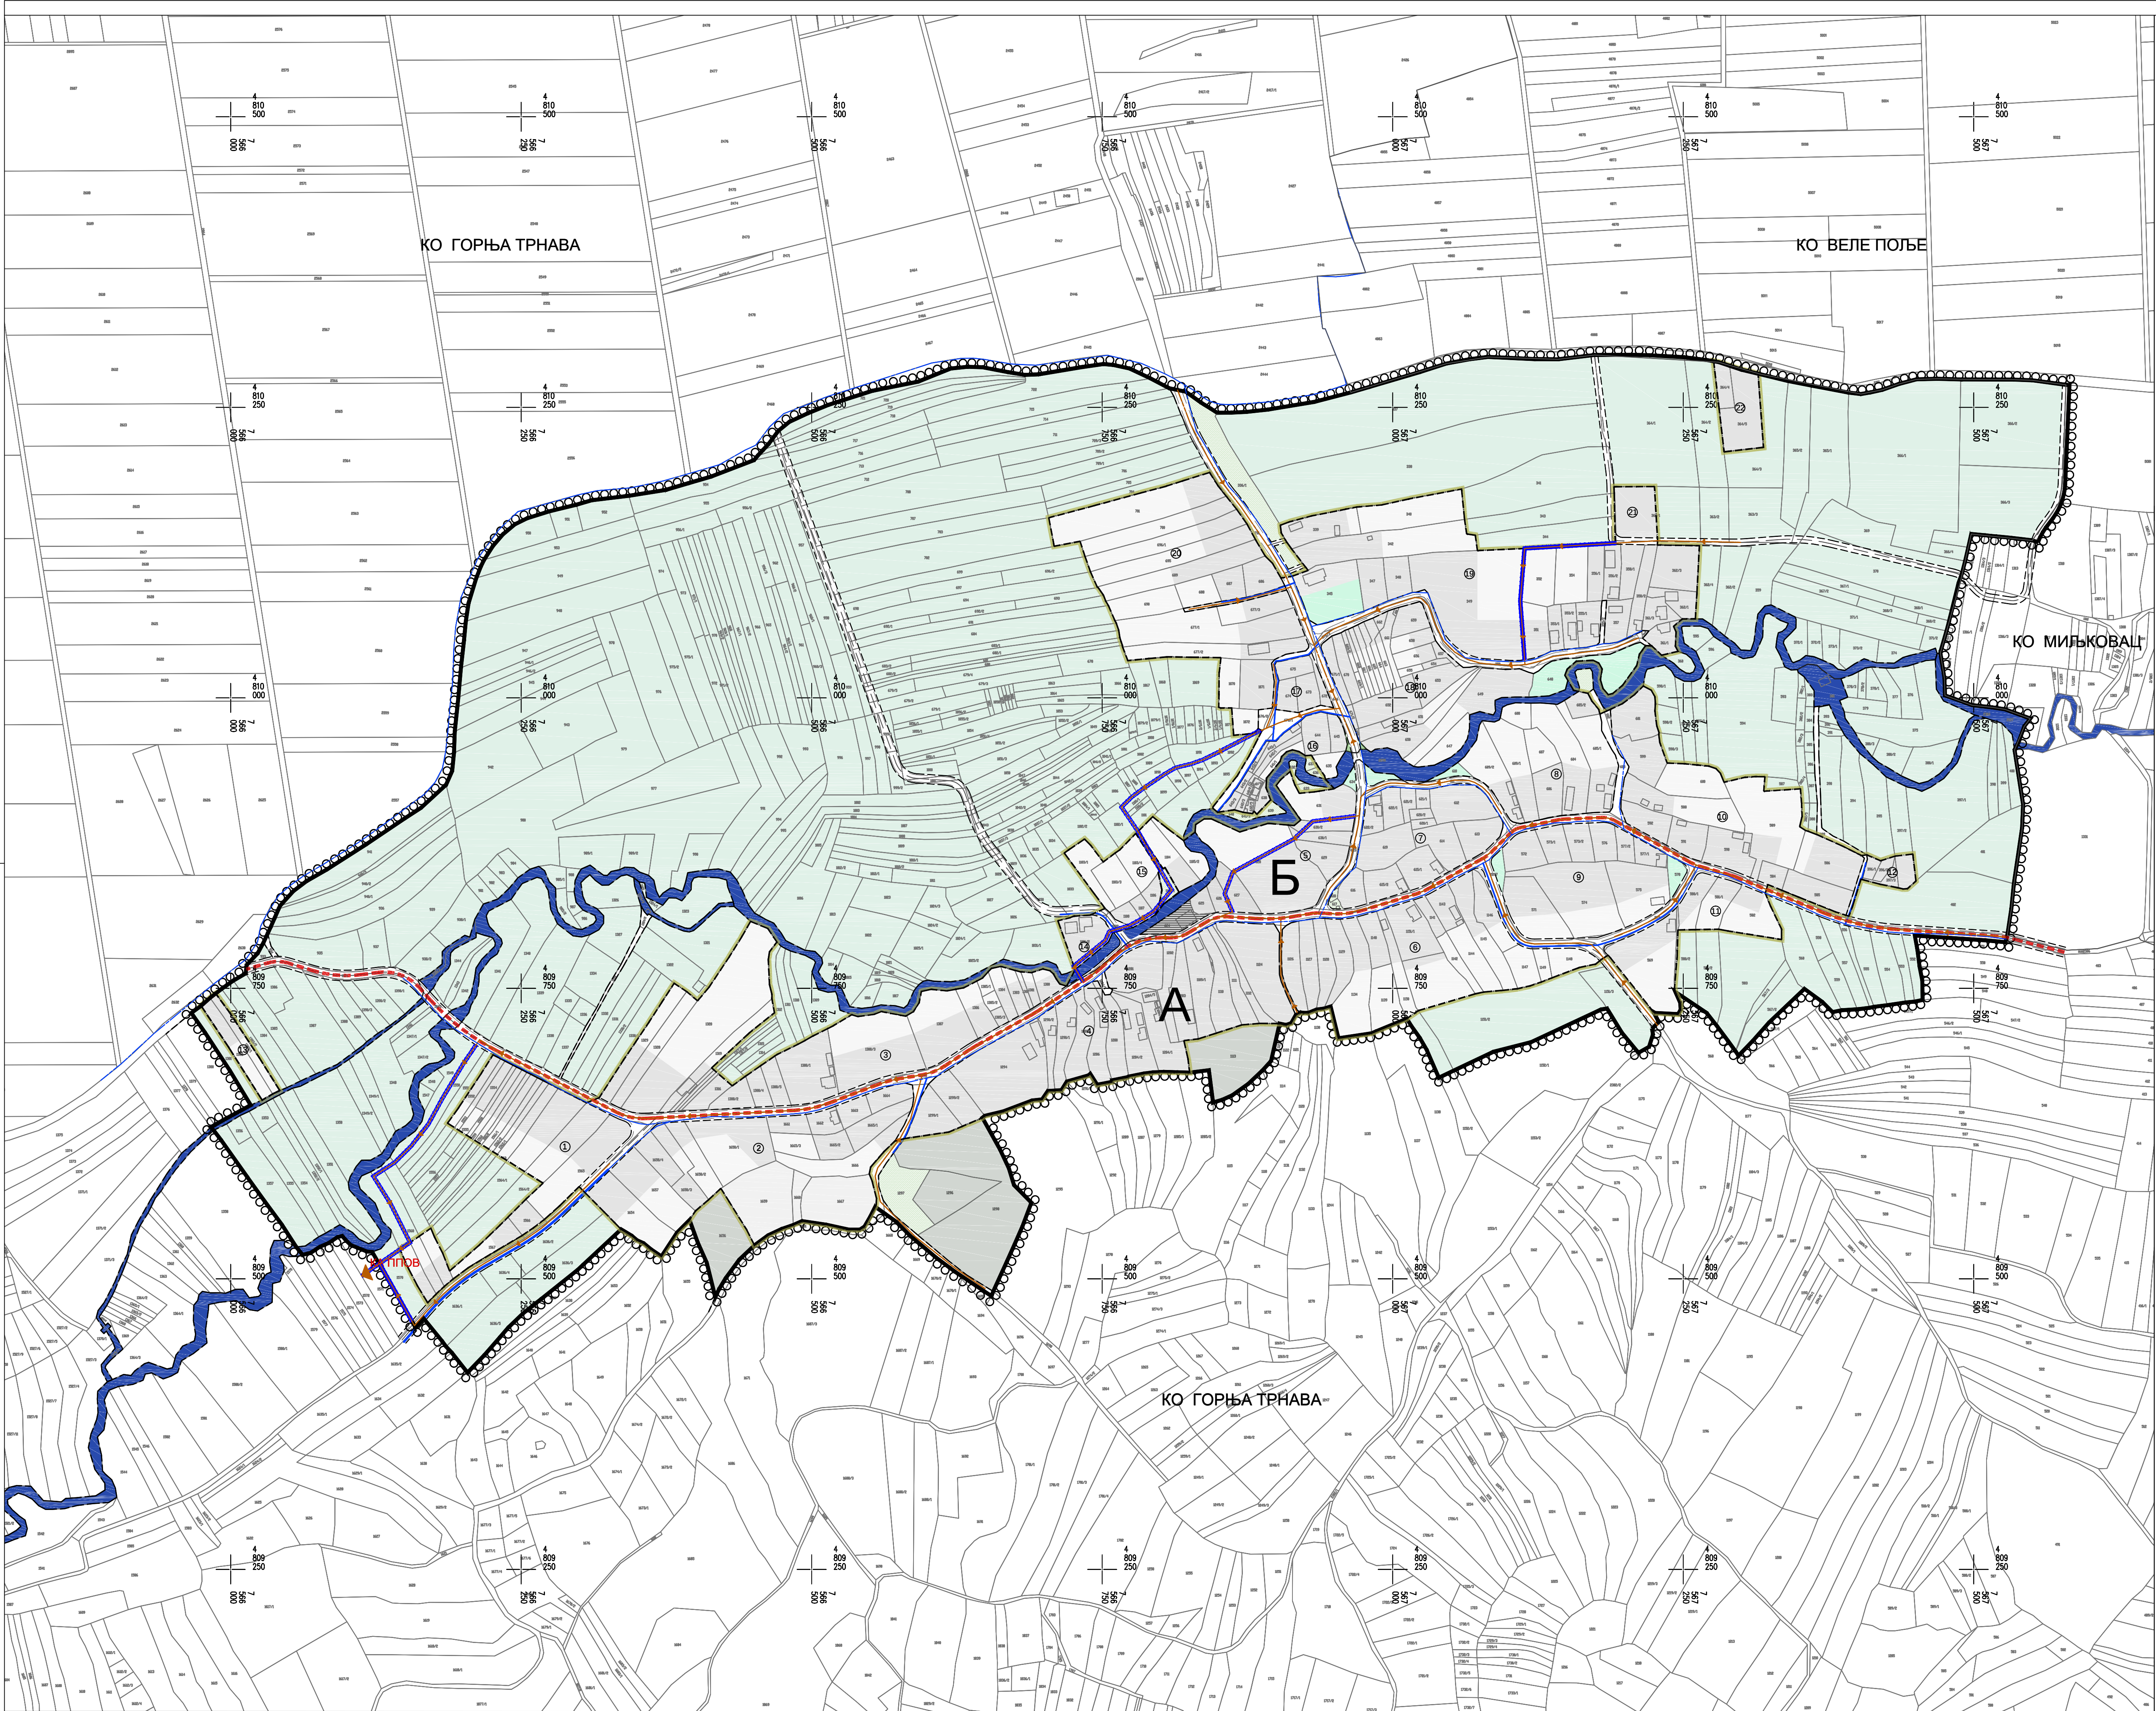

ПЛАН ГЕНЕРАЛНЕ РЕГУЛАЦИЈЕ
НАСЕЉА ГОРЊА ТРНАВА
НА ПОДРУЧЈУ ГО ЦРВЕНИ КРСТ

Р 1:2 500

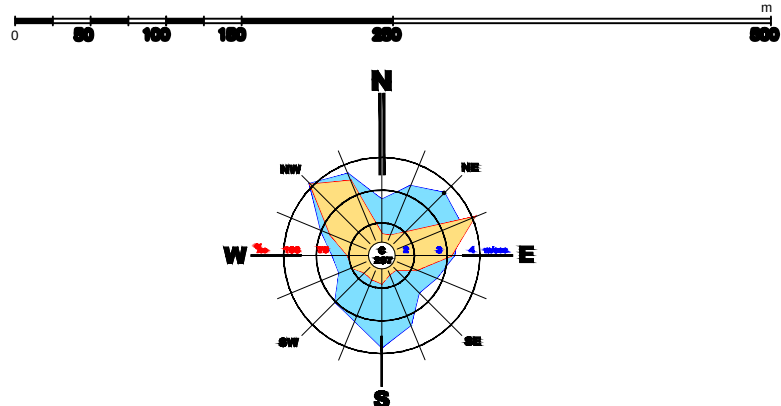

ЛЕГЕНДА

- Граница планског подручја
- Граница катастарских општина
- Граница грађевинског подручја сеоског насеља
- Линија разграничења целина
- Ознака целине
- Ознака урбанистичког блока
- Регулациона линија

ГРАЂЕВИНСКО ПОДРУЧЈЕ

- Јавне службе
- Образовање
- Основно образовање
- Култура и информисање
- Високошколски центар
- Центар насеља
- Центар сеоског насеља Горња Трнава
- Спорт и рекреација
- Спортски терен
- Комуналне делатности
- Гробље
- Становање
- Становање у сеоској зони
- Економска дворишта за потребе становања

Укупна површина грађевинског подручја - ПЛАНИРАНО 30.93ха

ЗЕМЉИШТЕ ВАН ГРАЂЕВИНСКОГ ПОДРУЧЈА

- Зелене и пољопривредне површине
- Пољопривредне површине
- Заштитно зеленило
- Шуме
- Водотокови

ИНФРАСТРУКТУРА

- Водоснабдевање
- Секундарни водовод - постојећи
- Секундарни водовод - планиран
- Канализација
- Примарни колектор за употребу воде - постојећи
- Секундарни колектор за употребу воде - планиран
- Заштитни појас хидротехничке инфраструктуре

Напомена: Постојећа водоводна мрежа није прегледана, тако да је неопходна провера положаја приликом израде или реконструкције.

ЈП ЗАВОД
ЗА УРБАНИЗАМ
НИШ



Шифра
23 - ПГР -19
2021. К5.1
Датум Лист

ЕЛАБОРАТ
ПЛАН ГЕНЕРАЛНЕ РЕГУЛАЦИЈЕ
НАСЕЉА ГОРЊА ТРНАВА
НА ПОДРУЧЈУ ГО ЦРВЕНИ КРСТ

Руководилац израде плана: Александар В. Милошевић, дипл.инж.арх.

Одговорни урбаниста: Весна Стојановић, дипл.инж.грађ.

Урбаниста: Јелена Златковић, дипл.инж.грађ.

Стручна контрола: Татјана Васиљевић, дипл.инж.грађ.

КАРТА
МРЕЖЕ И ОБЈЕКТИ ИНФРАСТРУКТУРЕ
- ВОДОВОД И КАНАЛИЗАЦИЈА -

Размера: 1:2500
Директор: Мр. Миролуб СТАНКОВИЋ, дипл.инж.арх.