





ГРАД НИШ
СКУПШТИНА ГРАДА НИША

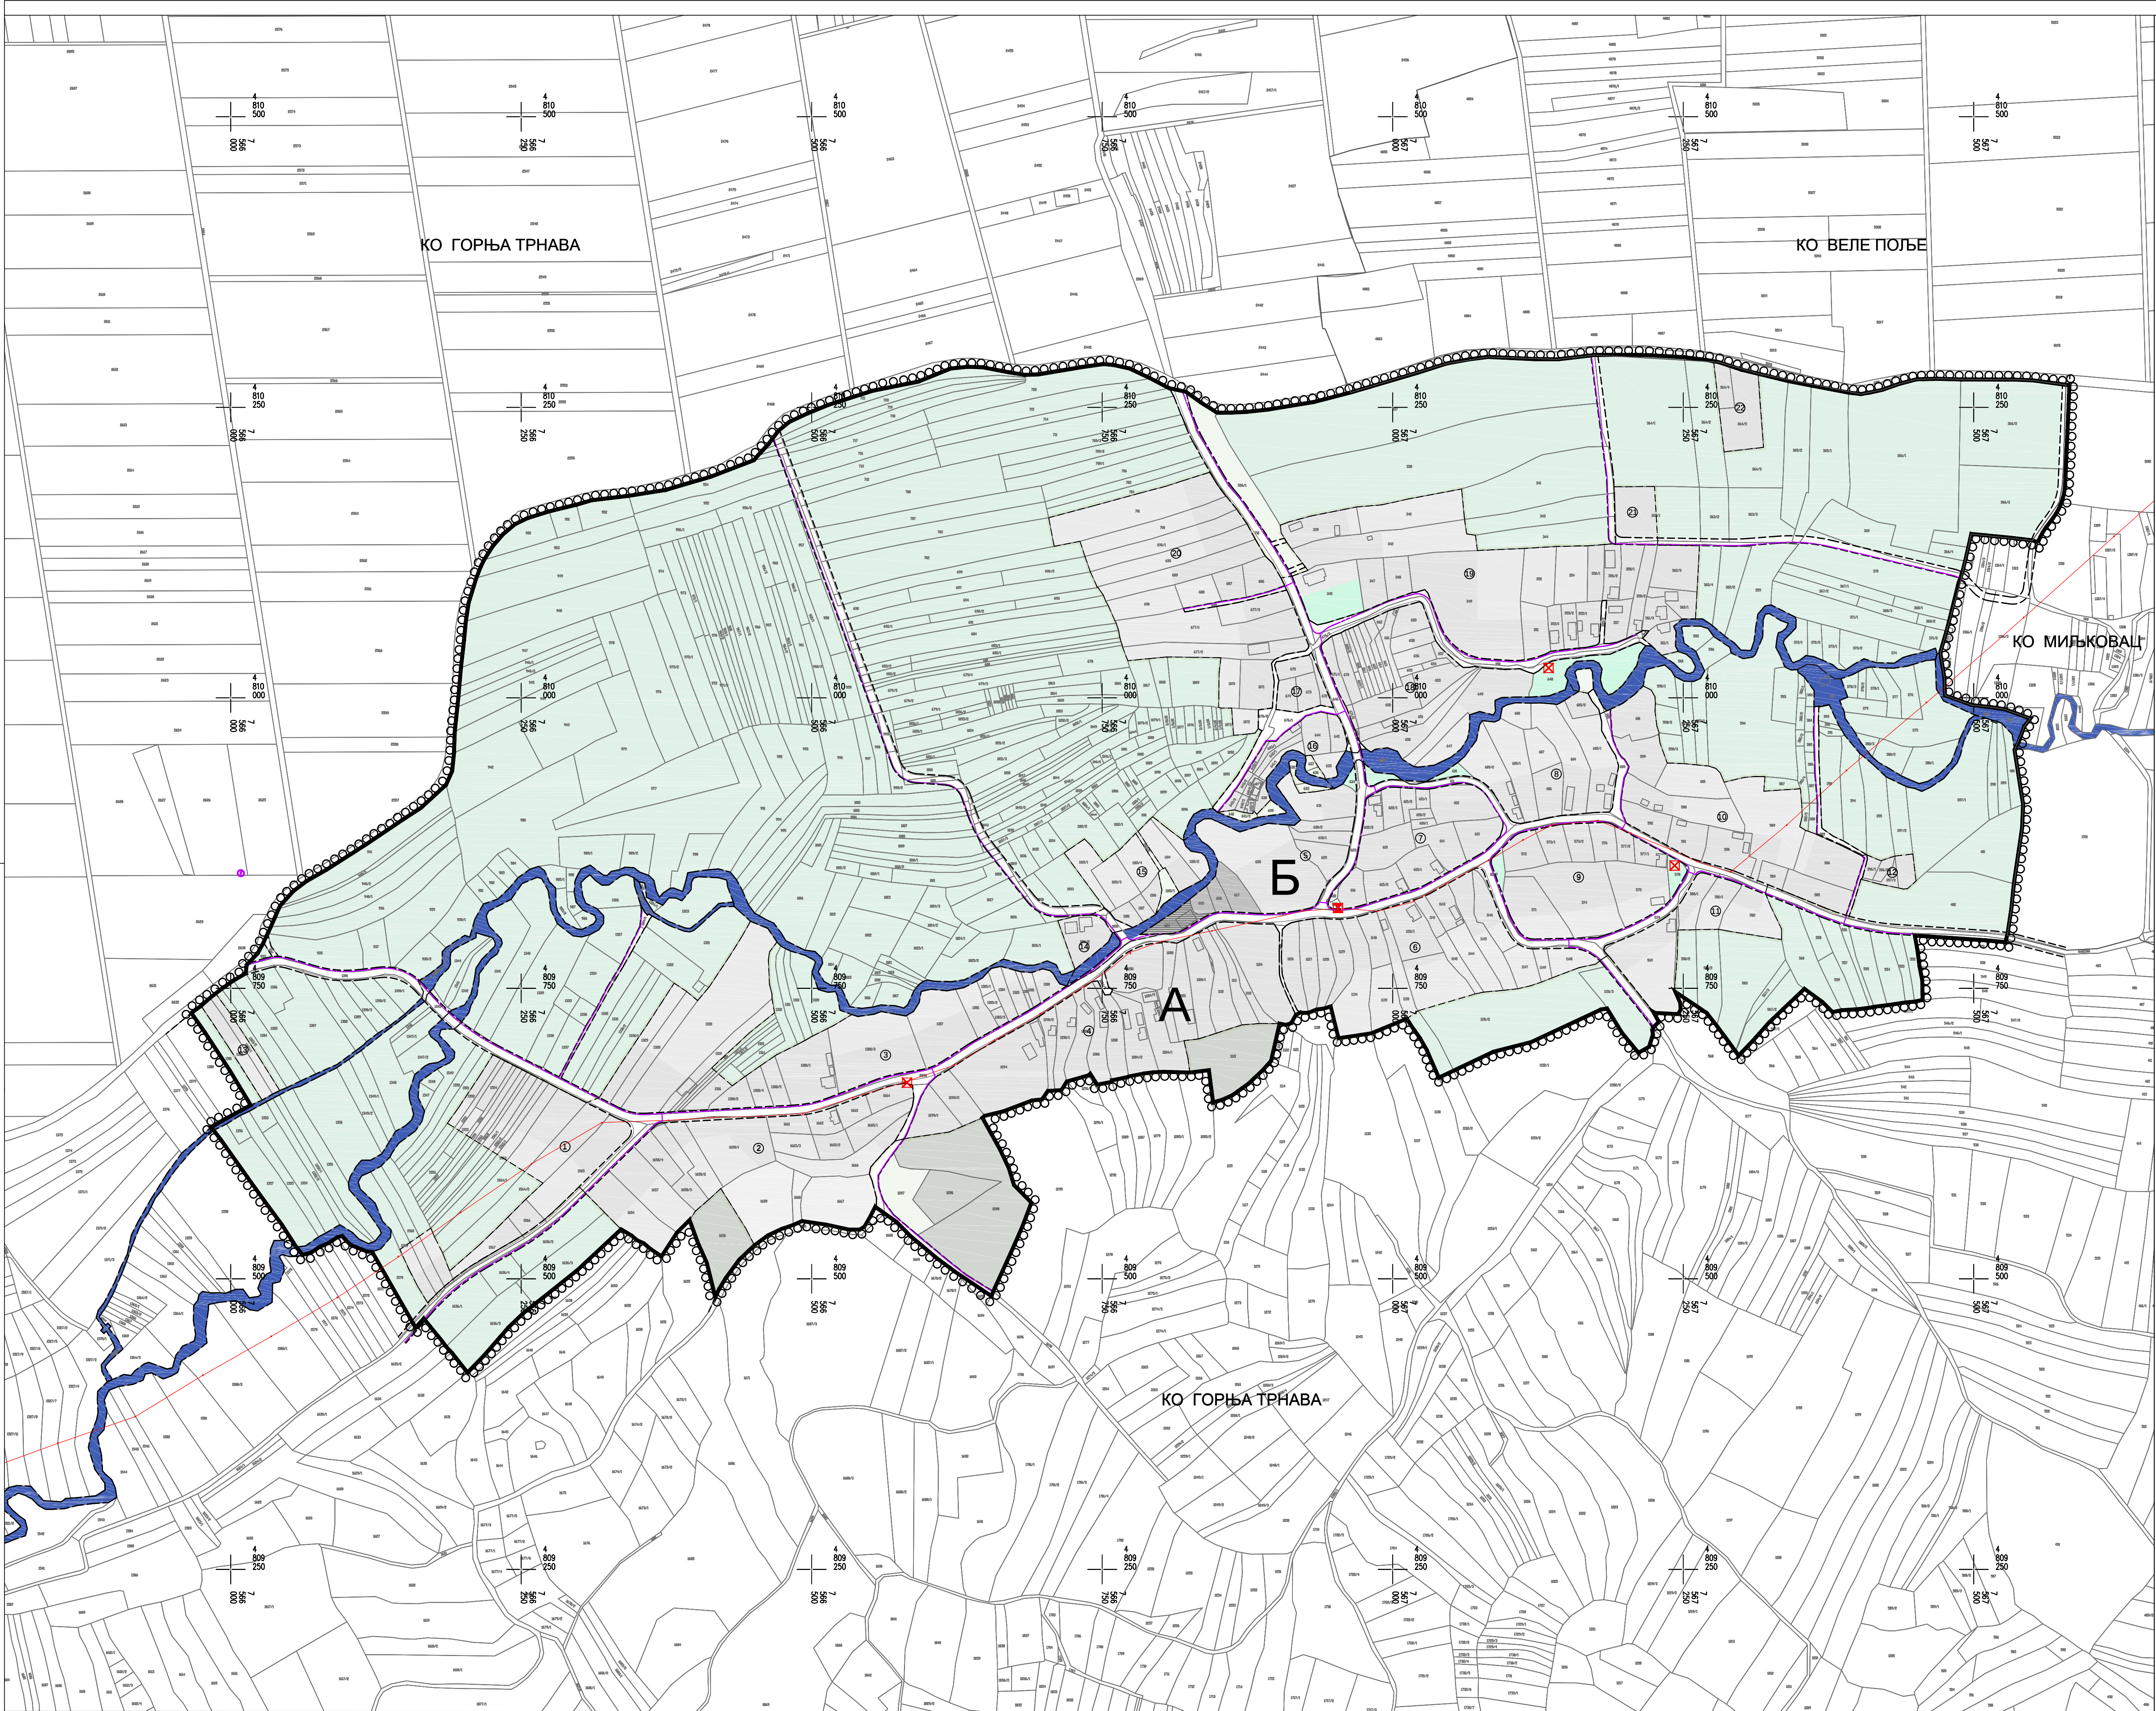

ПЛАН ГЕНЕРАЛНЕ РЕГУЛАЦИЈЕ
НАСЕЉА ГОРЊА ТРНАВА
НА ПОДРУЧЈУ ГО ЦРВЕНИ КРСТ

Р 1:2 500

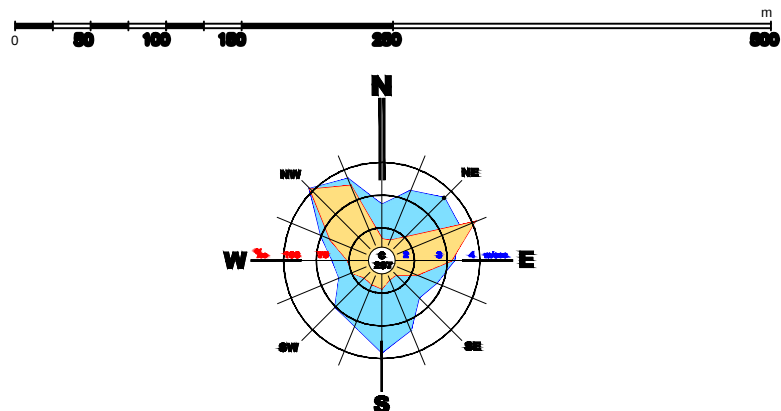

ЛЕГЕНДА

- Граница планског подручја
- Граница катастарских општина
- Граница грађевинског подручја сеоског насеља

А-Б

- Ознака целине
- Ознака урбанистичког блока
- Регулациона линија

ГРАЂЕВИНСКО ПОДРУЧЈЕ

- Јавне службе
Образовање
Основно образовање
- Култура и информисање
Високошколски центар
- Центар насеља
Центар сеоског насеља Горња Трнава
- Спорт и рекреација
Спортски терен
- Комуналне делатности
Гробље
- Становање
Становање у сеоској зони
- Економска дворшта за потребе становања

Укупна површина грађевинског подручја - ПЛАНИРАНО 30.93ha

ЗЕМЉИШТЕ ВАН ГРАЂЕВИНСКОГ ПОДРУЧЈА

- Зелене и пољопривредне површине
Пољопривредне површине
- Заштитно зеленило
- Шуме
- Водотокови

ЕЛЕКТРОЕНЕРГЕТИКА И ТЕЛЕКОМУНИКАЦИЈЕ

- ДВ 10 kV-постојећа
- ТС 10/0.4 kV-постојећа
- ТС 10/0.4 kV-планирана
- База станица-планирана
- ТТ кабл-планиране трасе

ЈП ЗАВОД
ЗА УРБАНИЗАМ
НИШ



Шифра
23 - ПГР -19
2021. К5.2
Датум Лист

ЕЛАБОРАТ
ПЛАН ГЕНЕРАЛНЕ РЕГУЛАЦИЈЕ
НАСЕЉА ГОРЊА ТРНАВА
НА ПОДРУЧЈУ ГО ЦРВЕНИ КРСТ

ПРИЛОГ
МРЕЖЕ И ОБЈЕКТИ ИНФРАСТРУКТУРЕ
ЕЛЕКТРОЕНЕРГЕТСКА И
ТЕЛЕКОМУНИКАЦИОНА МРЕЖА

Руководилац израде плана:

Александра В. Милошевић, дипл.инж.арх.

Одговорни урбанисти:

Марија Јанковић, дипл.инж.еп.

Милан Милошевић, дипл.инж.маш.

Сарадник:

Јасмина Рашић, грађ.техн.

Стручна контрола:

Татјана Васиљевић, дипл.инж.грађ.

Размера:

1:2500

Директор:

Мр. Миролуб СТАНКОВИЋ, дипл.инж.арх.