

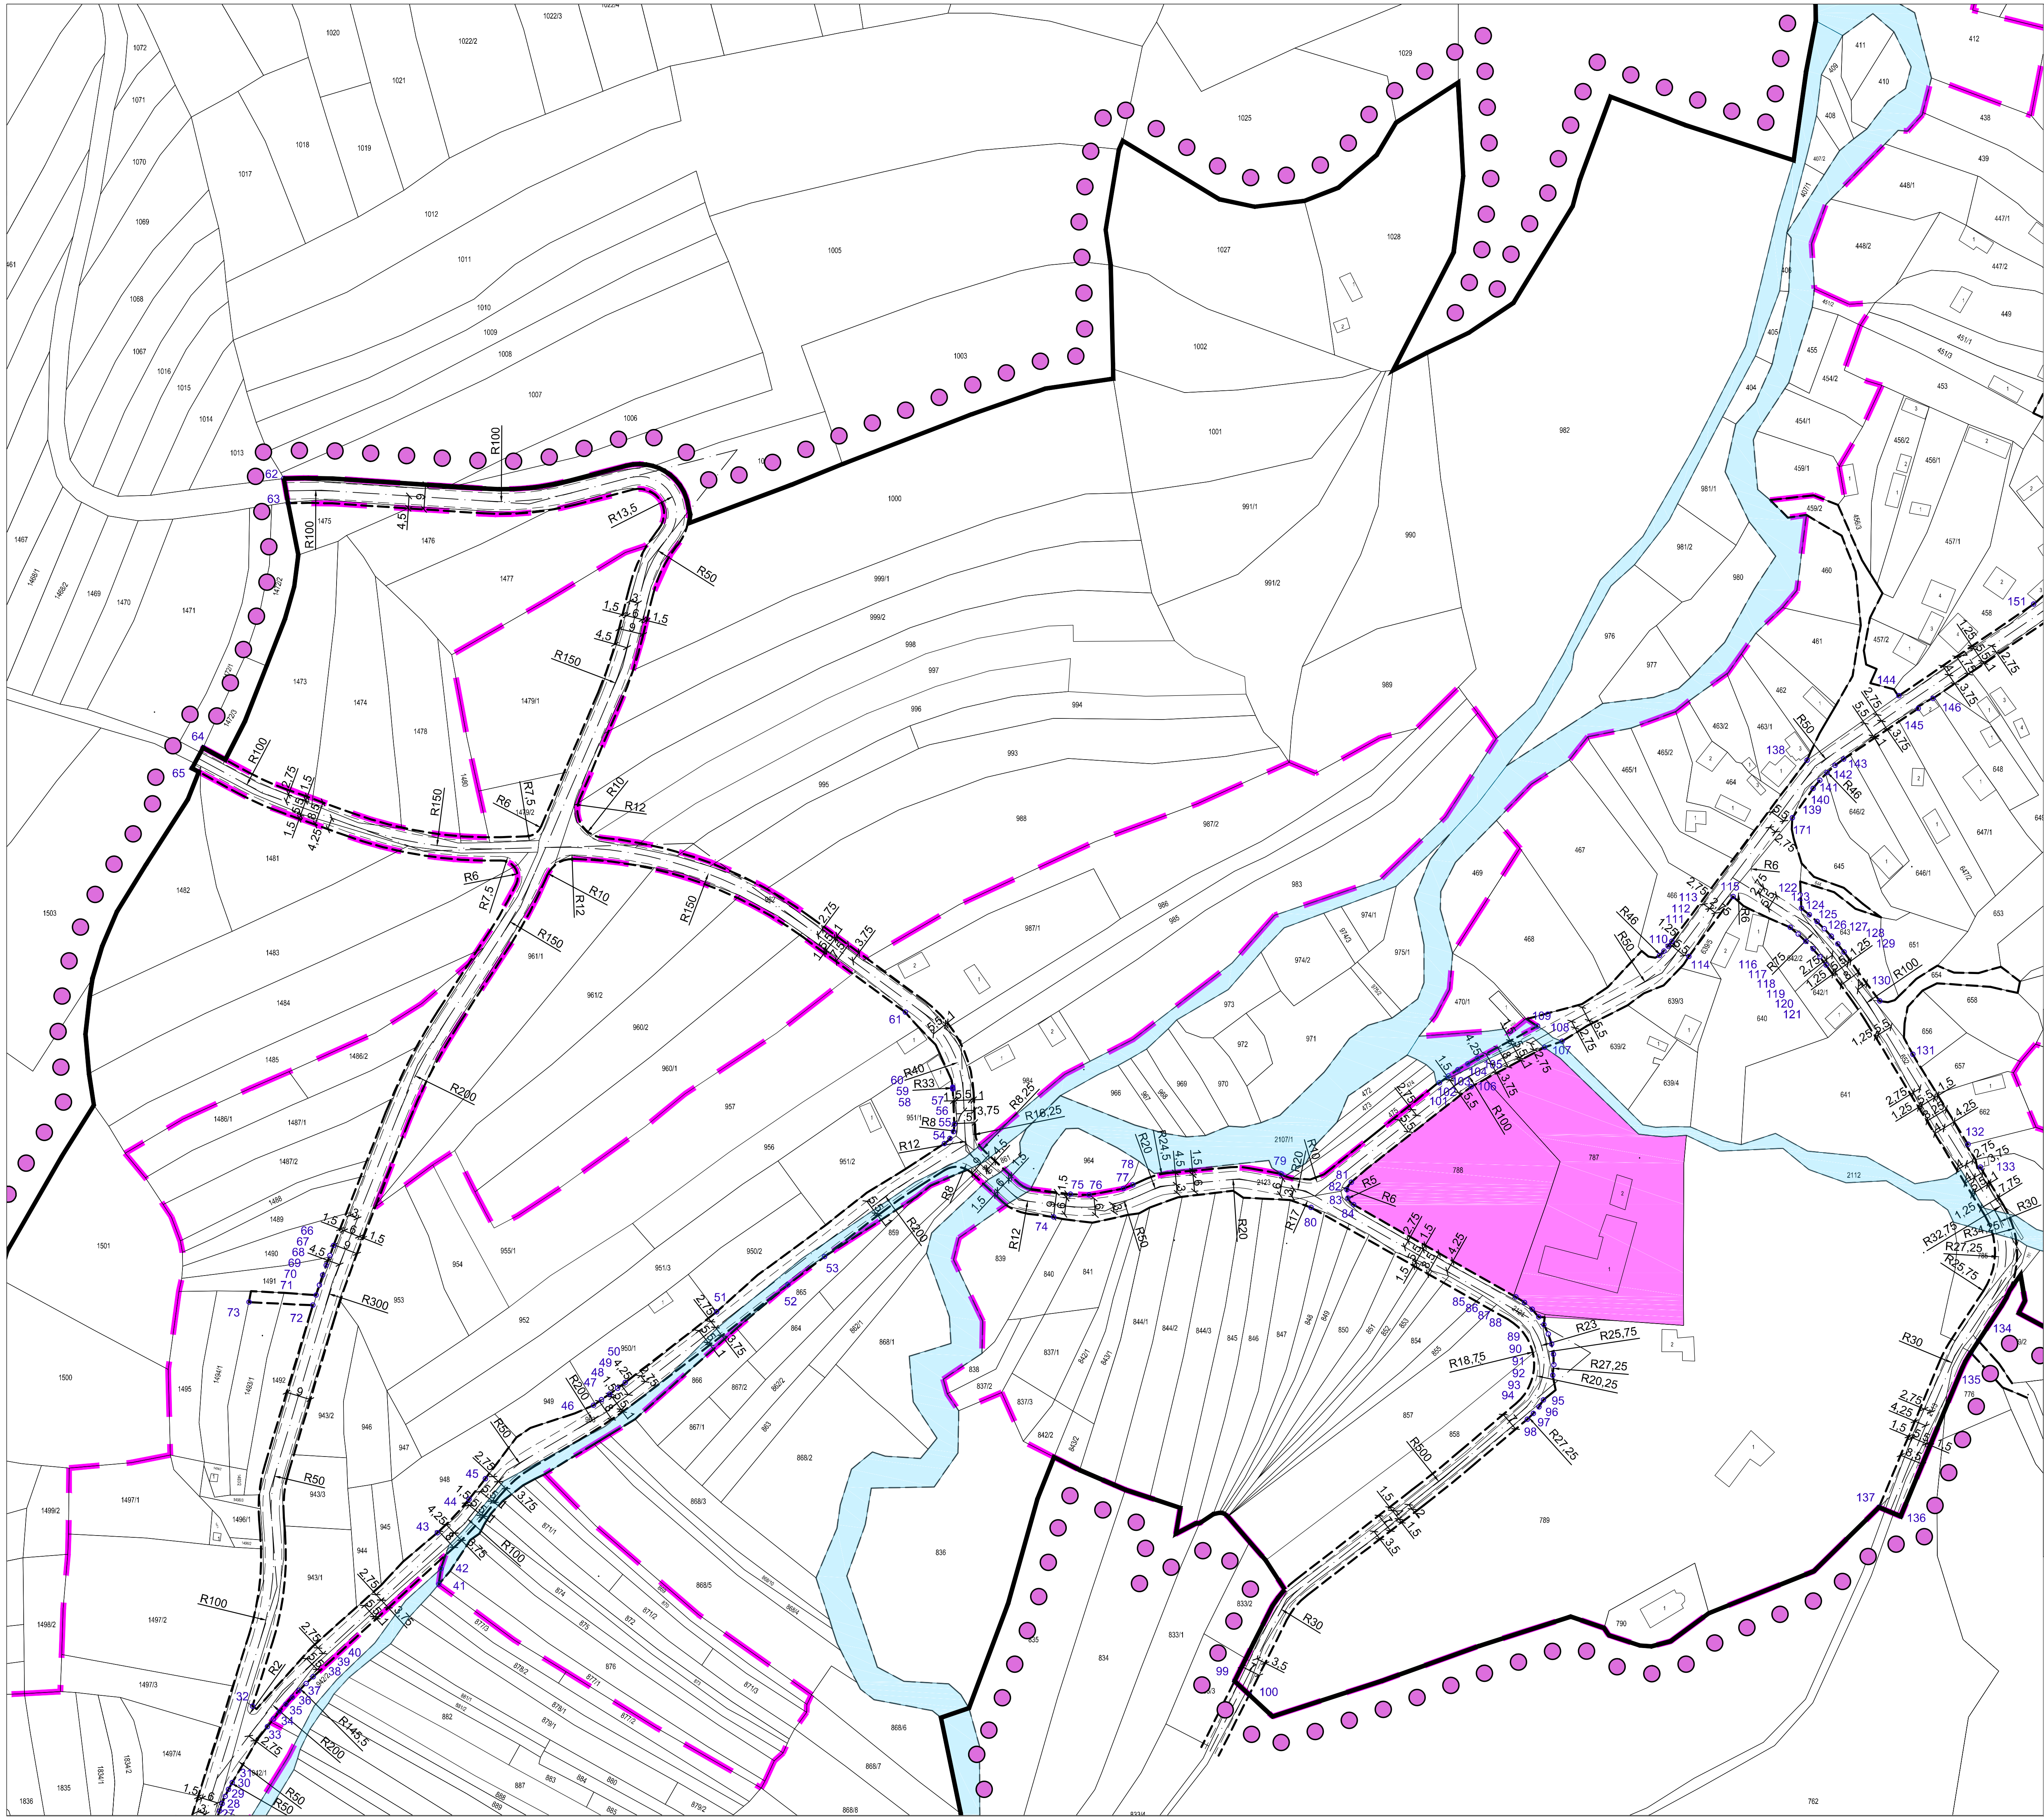


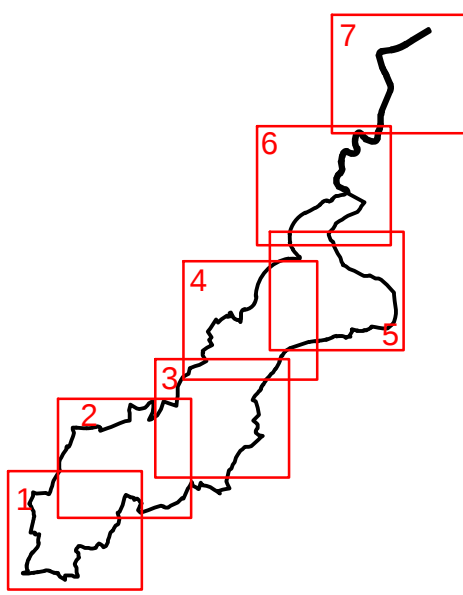

ГРАДНИШ
ОПШТИНА ГРАД НИШ

ПЛАН ДЕТАЉНЕ РЕГУЛАЦИЈЕ
НАСЕЉА МИЉКОВАЦ И ЛОКАЛИТЕТА ВИДРИШТЕ
НА ПОДРУЧЈУ ГРАДСКЕ ОПШТИНЕ ЦРВЕНИ КРСТ

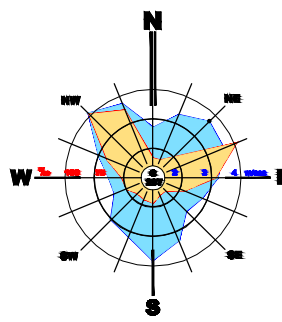

- ЛЕГЕНДА:**
- ГРАНИЦА ЗАХВАТА ПДР
 - САОБРАЋАЈНЕ ПОВРШИНЕ
 - ГРАНИЦА КАТАСТАРСКЕ ОПШТИНЕ
 - ГРАНИЦА ГРАЂЕВИНСКОГ ПОДРУЧЈА
 - РЕГУЛАЦИОНА ЛИНИЈА
 - ОСОВНА
 - КОПОВОЗ
 - КООРДИНАТЕ ТАЧАКА ПОВРШНА ЈАВНЕ НАМЕНЕ
 - ВОДОТОКОВИ
- САОБРАЋАЈ**
- ПРЕТЕЖНА НАМЕНА ПОВРШИНА**
- КОПОВОЗ
 - ЈАВНА САОБРАЋАЈНИЦА
 - ЈАВНИ КОПСКО-ПЕШАЧКИ ТРИСТУП
- ПОВРШИНЕ ЈАВНЕ НАМЕНЕ**
- ЈАВНЕ СЛУЖБЕ
 - АМБУЛАНТА
 - МЕСНА КАНЦЕЛАРИЈА
 - КУЛТУРА И ИНФОРМИСАЊЕ
 - ОСНОВНО ОБРАЗОВАЊЕ
 - КОМУНАЛНА ДЕЛАТНОСТ - ВОДОСНАБДЕВАЊЕ
 - КОМУНАЛНА ДЕЛАТНОСТ - ГРОбЊЕ
 - СПОРТ И РЕКРЕАЦИЈА
 - ЗЕЛЕНЕ И СЛОКОДНЕ ПОВРШИНЕ
 - КОМУНАЛНА ДЕЛАТНОСТ - ТРАВО СТАНИЦА
 - СПОМЕНИК КУЛТУРЕ - СРЕДЊЕВЕКОВНО УТВРЂЕЊЕ "ЖЕЛЕЗНИК"
 - ЗОНА НЕПОСРЕДНЕ САНИТАРНЕ ЗАШТИТЕ ИЗВОРИШТА (ЗОНА I)



Шифра
15 ПДР 19
2020. 3.3/2
Датум Лист

ЕЛАБОРАТ	Руководилац израде плана: Бранимир Ђурић, дип.инж.арх.
ПЛАН ДЕТАЉНЕ РЕГУЛАЦИЈЕ НАСЕЉА МИЉКОВАЦ И ЛОКАЛИТЕТА ВИДРИШТЕ НА ПОДРУЧЈУ ГРАДСКЕ ОПШТИНЕ ЦРВЕНИ КРСТ	Урбаниста: Снежана СТЕФАНОВИЋ, дип.инж.грађ. Сарадник: Вана БОГДАНОВИЋ, грађ.тех.
КАРТА	Директор: Мр Милош ЂУБАНОВИЋ, дип.инж.арх.
Површине јавне намене и план регулације са аналитичко-координатним ознакама са координатама тачака површина јавне намене	Размер: 1 : 1 000