




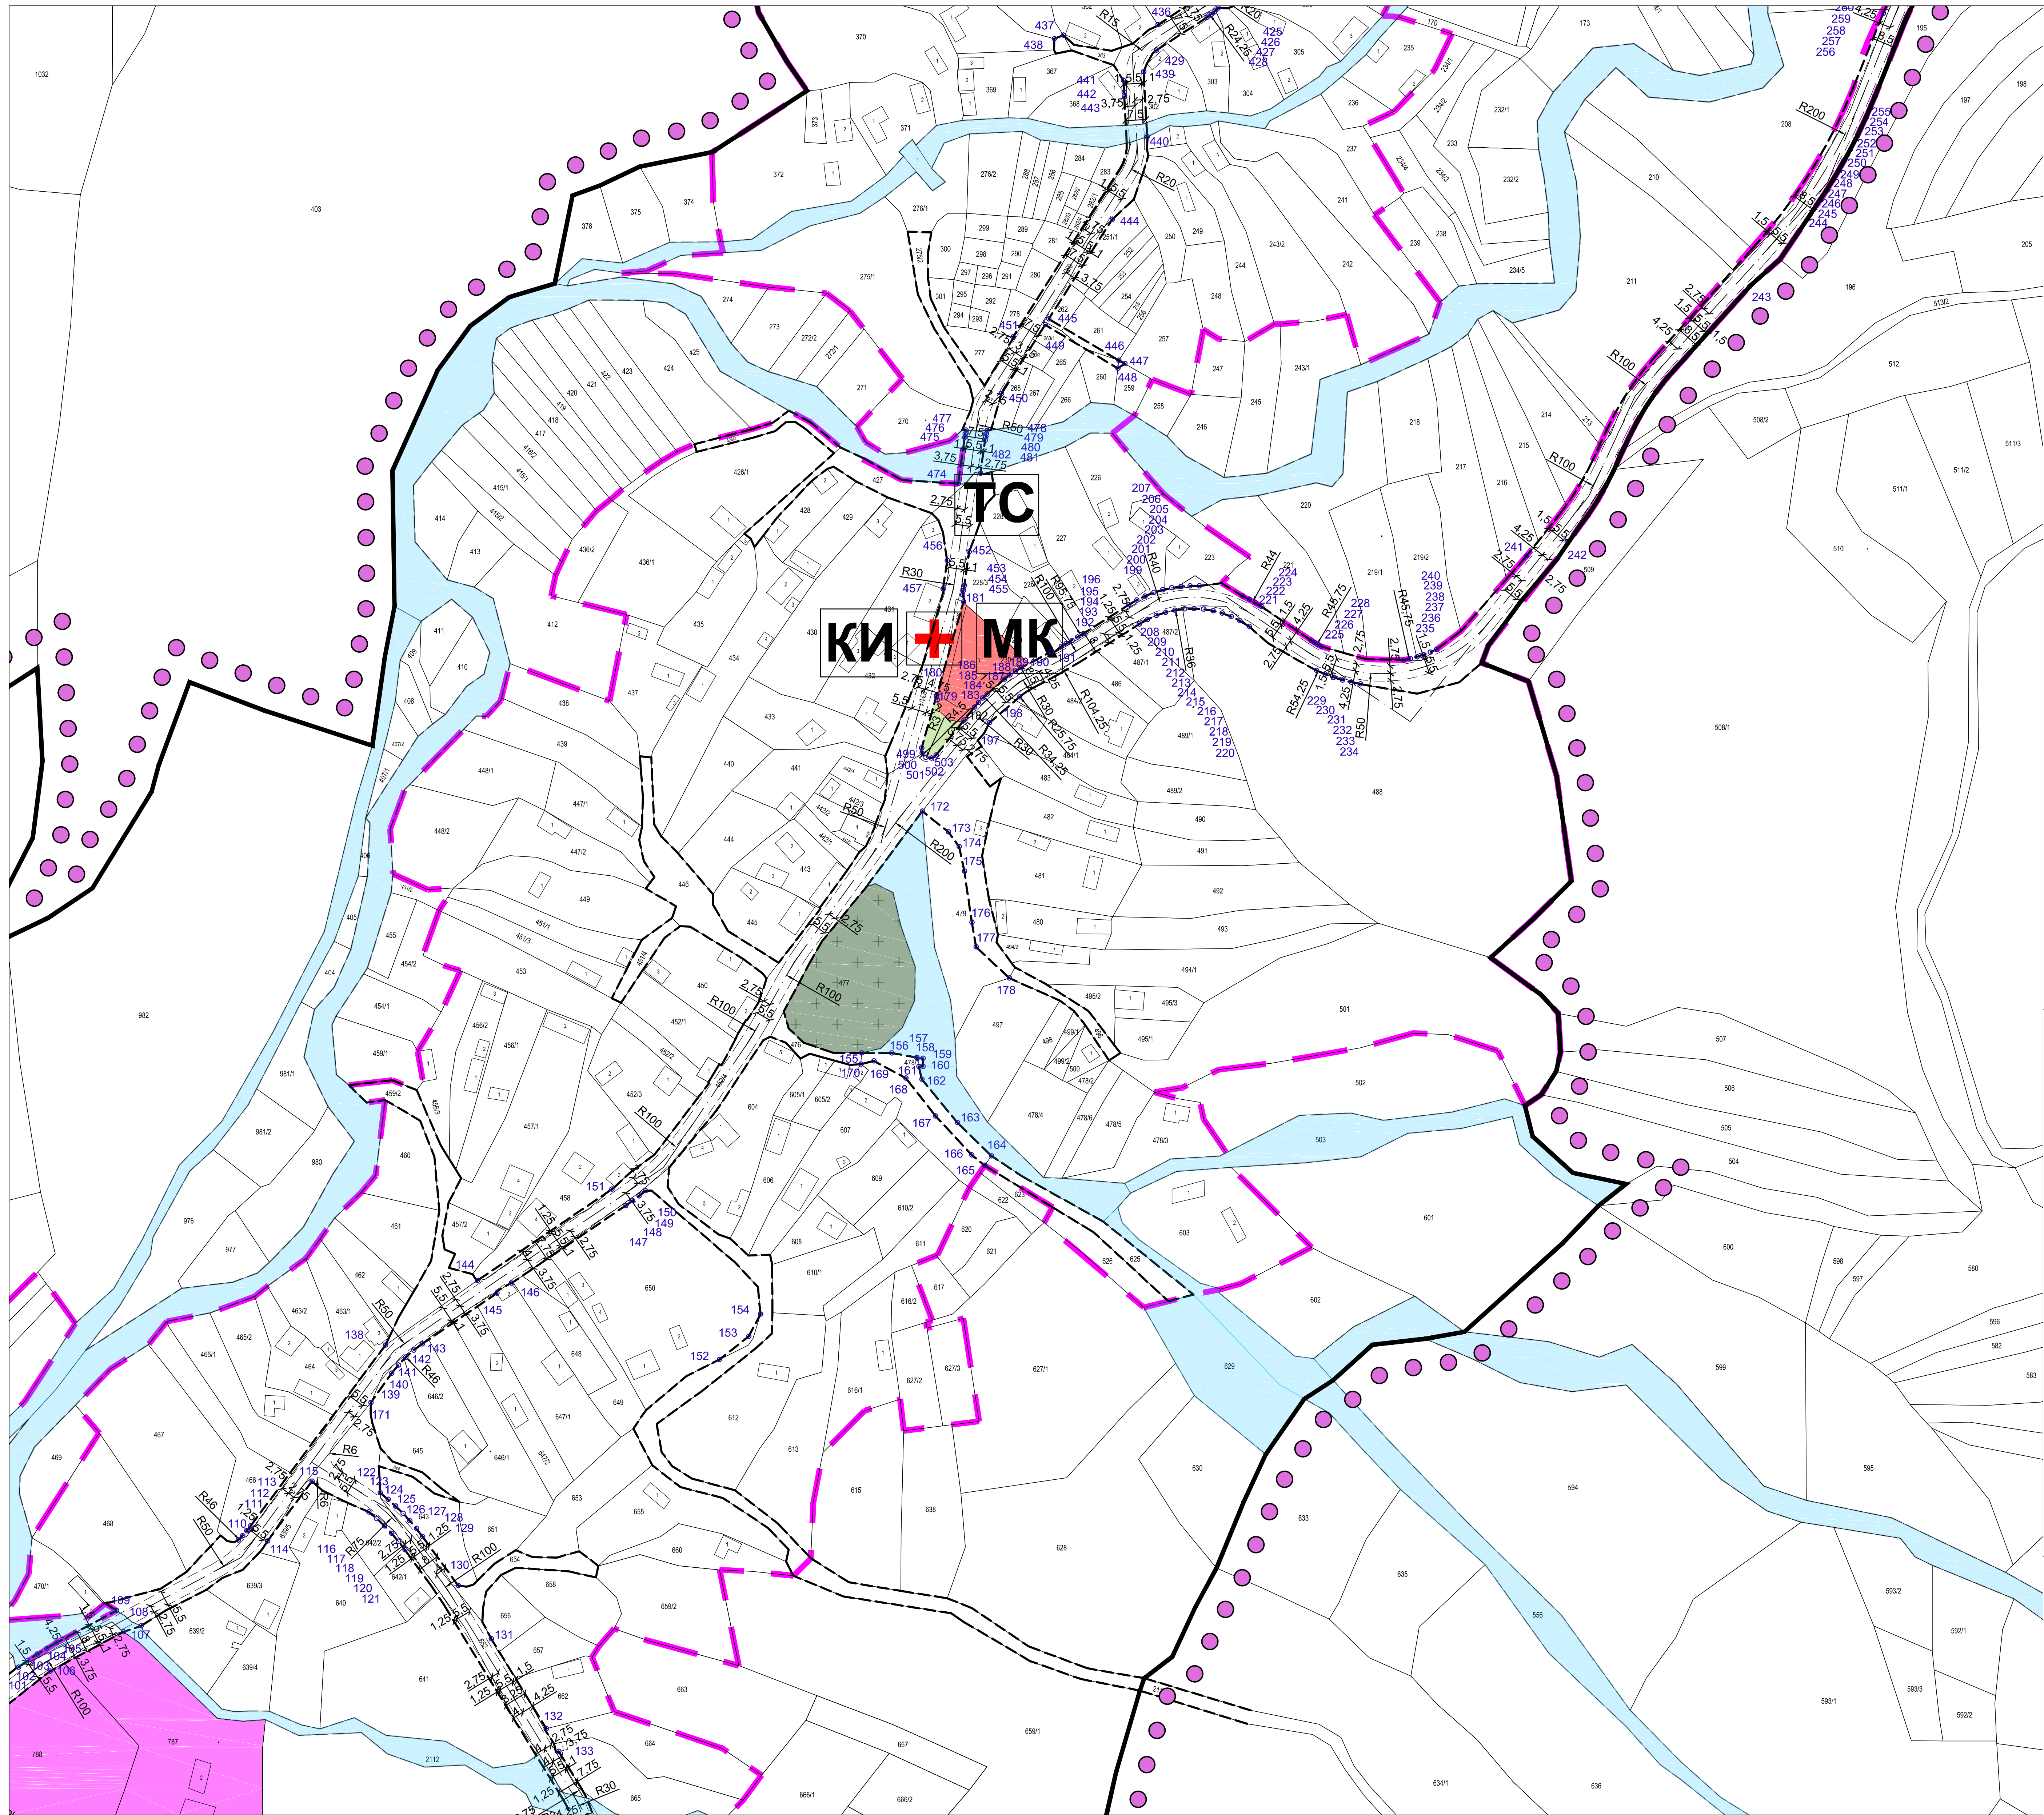

ГРАД НИШ
ОПШТИНА ГРАД НИШ

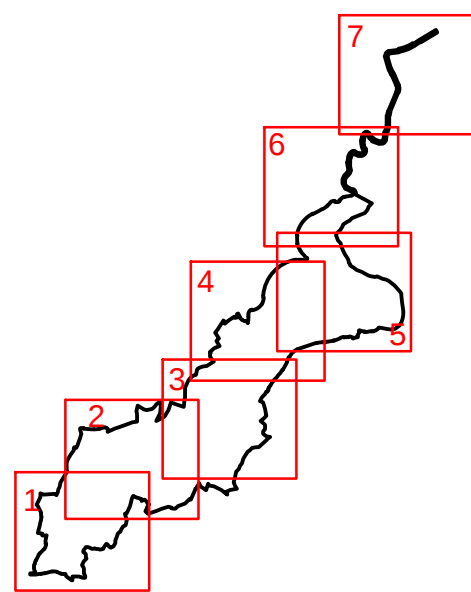

ПЛАН ДЕТАЉНЕ РЕГУЛАЦИЈЕ
НАСЕЉА МИЉКОВАЦ И ЛОКАЛИТЕТА ВИДРИШТЕ
НА ПОДРУЧЈУ ГРАДСКЕ ОПШТИНЕ ЦРВЕНИ КРСТ

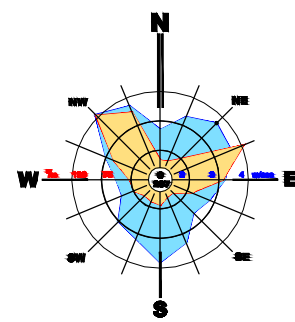

- ЛЕГЕНДА:**
- ГРАНИЦА ЗАХВАТА ПДР
 - САОБРАЋАЈНЕ ПОВРШИНЕ
 - ГРАНИЦА КАТАСТАРСКЕ ОПШТИНЕ
 - ГРАНИЦА ГРАЂЕВИНСКОГ ПОДРУЧЈА
 - РЕГУЛАЦИОНА ЛИНИЈА
 - ОСОВИЦА
 - КОПОВОЗ
 - КООРДИНАТЕ ТАЧКА ПОВРШНА ЈАВНЕ НАМЕНЕ
 - ВОДОТОКОВИ
 - САОБРАЋАЈ
 - ПРЕТЕЖНА НАМЕНА ПОВРШИНА
 - КОПОВОЗ
 - ЈАВНА САОБРАЋАЈНИЦА
 - ЈАВНИ КОПСКО-ПЕШАЧКИ ПРИСТУП
 - ПОВРШИНЕ ЈАВНЕ НАМЕНЕ
 - ЈАВНЕ СЛУЖБЕ
 - АМЕУЛАНТА
 - МЕСНА КАНЦЕЛАРИЈА
 - КУЛТУРА И ИНФОРМИСАЊЕ
 - ОСНОВНО ОБРАЗОВАЊЕ
 - КОМУНАЛНА ДЕЛАТНОСТ - ВОДОСНАБДЕВАЊЕ
 - КОМУНАЛНА ДЕЛАТНОСТ - ГРОБЉЕ
 - СПОРТ И РЕКРЕАЦИЈА
 - ЗЕЛЕНЕ И СПЛОШНЕ ПОВРШИНЕ
 - КОМУНАЛНА ДЕЛАТНОСТ - ТРАЈНО СТАНИЦА
 - СПОМЕНИК КУЛТУРЕ - СРЕДЊЕВЕКОВНО УТВРЂЕЊЕ "ЖЕЛЕЗНИК"
 - ЗОНА НЕПОСРЕДНЕ САНИТАРНЕ ЗАШТИТЕ ИЗВОРИШТА (ЗОНА I)

ЈП ЗАВОД
ЗА УРБАНИЗАМ
НИШ



Шифра
15 ПДР 19
2020. 3.3/3
Датум
Лист

ЕЛАБОРАТ	Руководилац израде плана: Бранимир ТИМЧИЋ, дипл.инж.арх.	
ПЛАН ДЕТАЉНЕ РЕГУЛАЦИЈЕ НАСЕЉА МИЉКОВАЦ И ЛОКАЛИТЕТА ВИДРИШТЕ НА ПОДРУЧЈУ ГРАДСКЕ ОПШТИНЕ ЦРВЕНИ КРСТ	Урбаниста: Славко СТЕФАНОВИЋ, дипл.инж.граф. Сарадник: Вана БОГДАНОВИЋ, граф.тех.	
КАРТА	Површине јавне намене и план регулације са аналитичко-геодетским елементима са координатама тачака површина јавне намене	Размер: 1 : 1 000 Директор: Мр Милош Б СТАНКОВИЋ, дипл.инж.арх.