

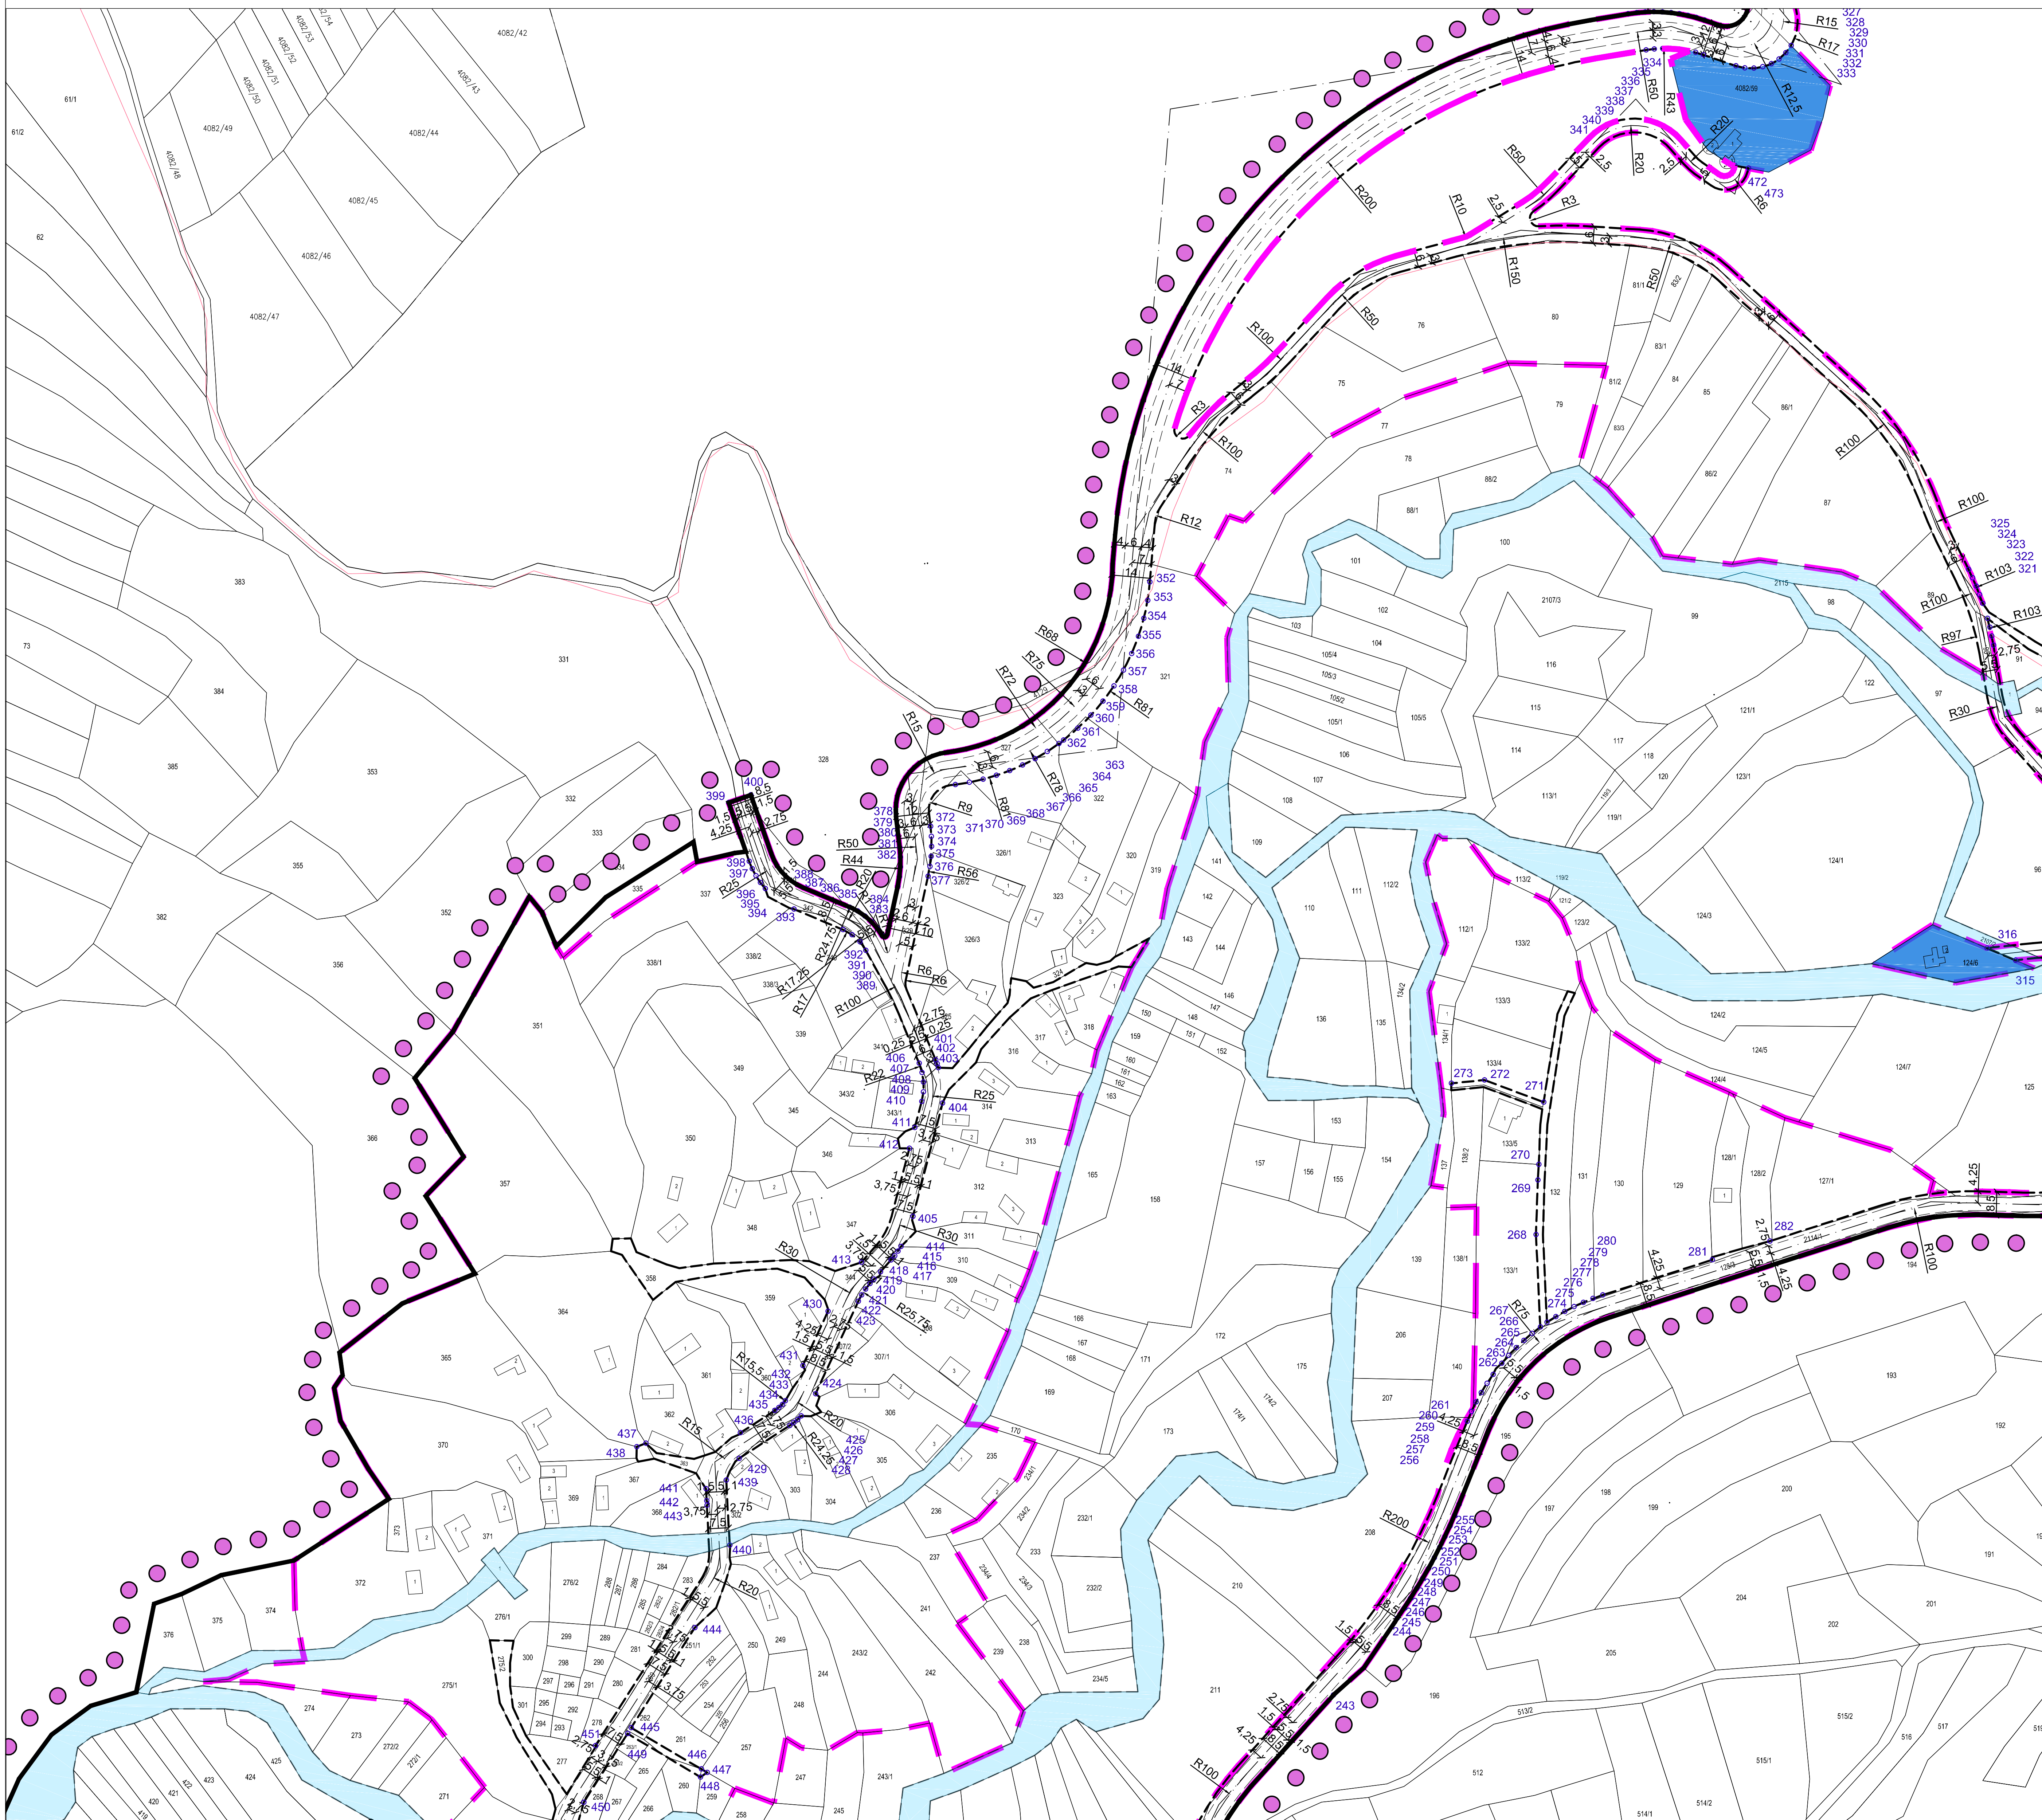


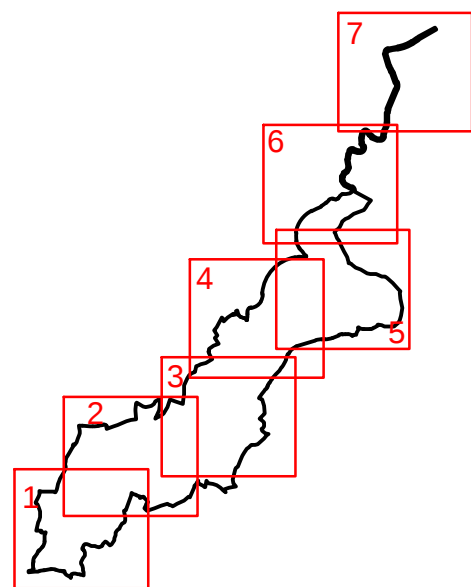

ПЛАН ДЕТАЉНЕ РЕГУЛАЦИЈЕ
НАСЕЉА МИЉКОВАЦ И ЛОКАЛИТЕТА ВИДРИШТЕ
НА ПОДРУЧЈУ ГРАДСКЕ ОПШТИНЕ ЦРВЕНИ КРСТ

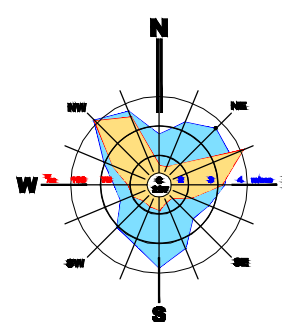

- ЛЕГЕНДА:**
- ГРАНИЦА ЗАХВАТА ПДР
 - САОБРАЋАЈНЕ ПОВРШИНЕ
 - ГРАНИЦА КАТАСТАРСКЕ ОПШТИНЕ
 - ГРАНИЦА ГРАЂЕВИНСКОГ ПОДРУЧЈА
 - РЕГУЛАЦИОНА ЛИНИЈА
 - ОСОВНИЦА
 - КОЛОВОЗ
 - КООРДИНАТЕ ТАЧКА ПОВРШНА ЈАВНЕ НАМЕНЕ
 - ВОДОТОКОВИ
- САОБРАЋАЈ**
- ПРЕТЕЖНА НАМЕНА ПОВРШИНА**
- КОЛОВОЗ
 - ЈАВНА САОБРАЋАЈНИЦА
 - ЈАВНИ КОЛСКО-ПЕШАНИ ПРИСТУП
- ПОВРШИНЕ ЈАВНЕ НАМЕНЕ**
- ЈАВНЕ СЛУЖБЕ
 - АМБУЛАНТА
 - МЕСНА КАНЦЕЛАРИЈА
 - КУЛТУРА И ИНФОРМИСАЊЕ
 - ОСНОВНО ОБРАЗОВАЊЕ
 - КОМУНАЛНА ДЕЛАТНОСТ - ВОДОСНАБДЕВАЊЕ
 - КОМУНАЛНА ДЕЛАТНОСТ - ГРОБЉЕ
 - СПОРТ И РЕКРЕАЦИЈА
 - ЗЕЛЕНЕ И СЛОБОДНЕ ПОВРШИНЕ
 - КОМУНАЛНА ДЕЛАТНОСТ - ТРАВО СТАНИЦА
 - СПОМЕНИК КУЛТУРЕ - СРЕДЊЕВЕКОВНО УТВРЂЕЊЕ "ЖЕЛЕЗНИК"
 - ЗОНА НЕПОСРЕДНЕ САНИТАРНЕ ЗАШТИТЕ ИЗВОРИШТА (ЗОНА I)

Шифра
15 ПДР 19
Датум
2020. 3.3/4
Лист

ЕЛАБОРАТ
ПЛАН ДЕТАЉНЕ РЕГУЛАЦИЈЕ
НАСЕЉА МИЉКОВАЦ И ЛОКАЛИТЕТА
ВИДРИШТЕ НА ПОДРУЧЈУ
ГРАДСКЕ ОПШТИНЕ ЦРВЕНИ КРСТ

Руководилац израде плана: Бранимир ЂИРИЋ, дип.инж.арх.
Урбаниста: Славиша СТЕФАНОВИЋ, дип.инж.грађ.
Сарадник: Вања БОГДАНОВИЋ, грађ.тех.

КАРТА
Површине јавне намене и план регулације
са значајним геодезским елементима
са координатама тачака површина јавне намене

Размер:
1 : 1 000

Директор:
Мр Милош СТАНКОВИЋ, дип.инж.арх.