

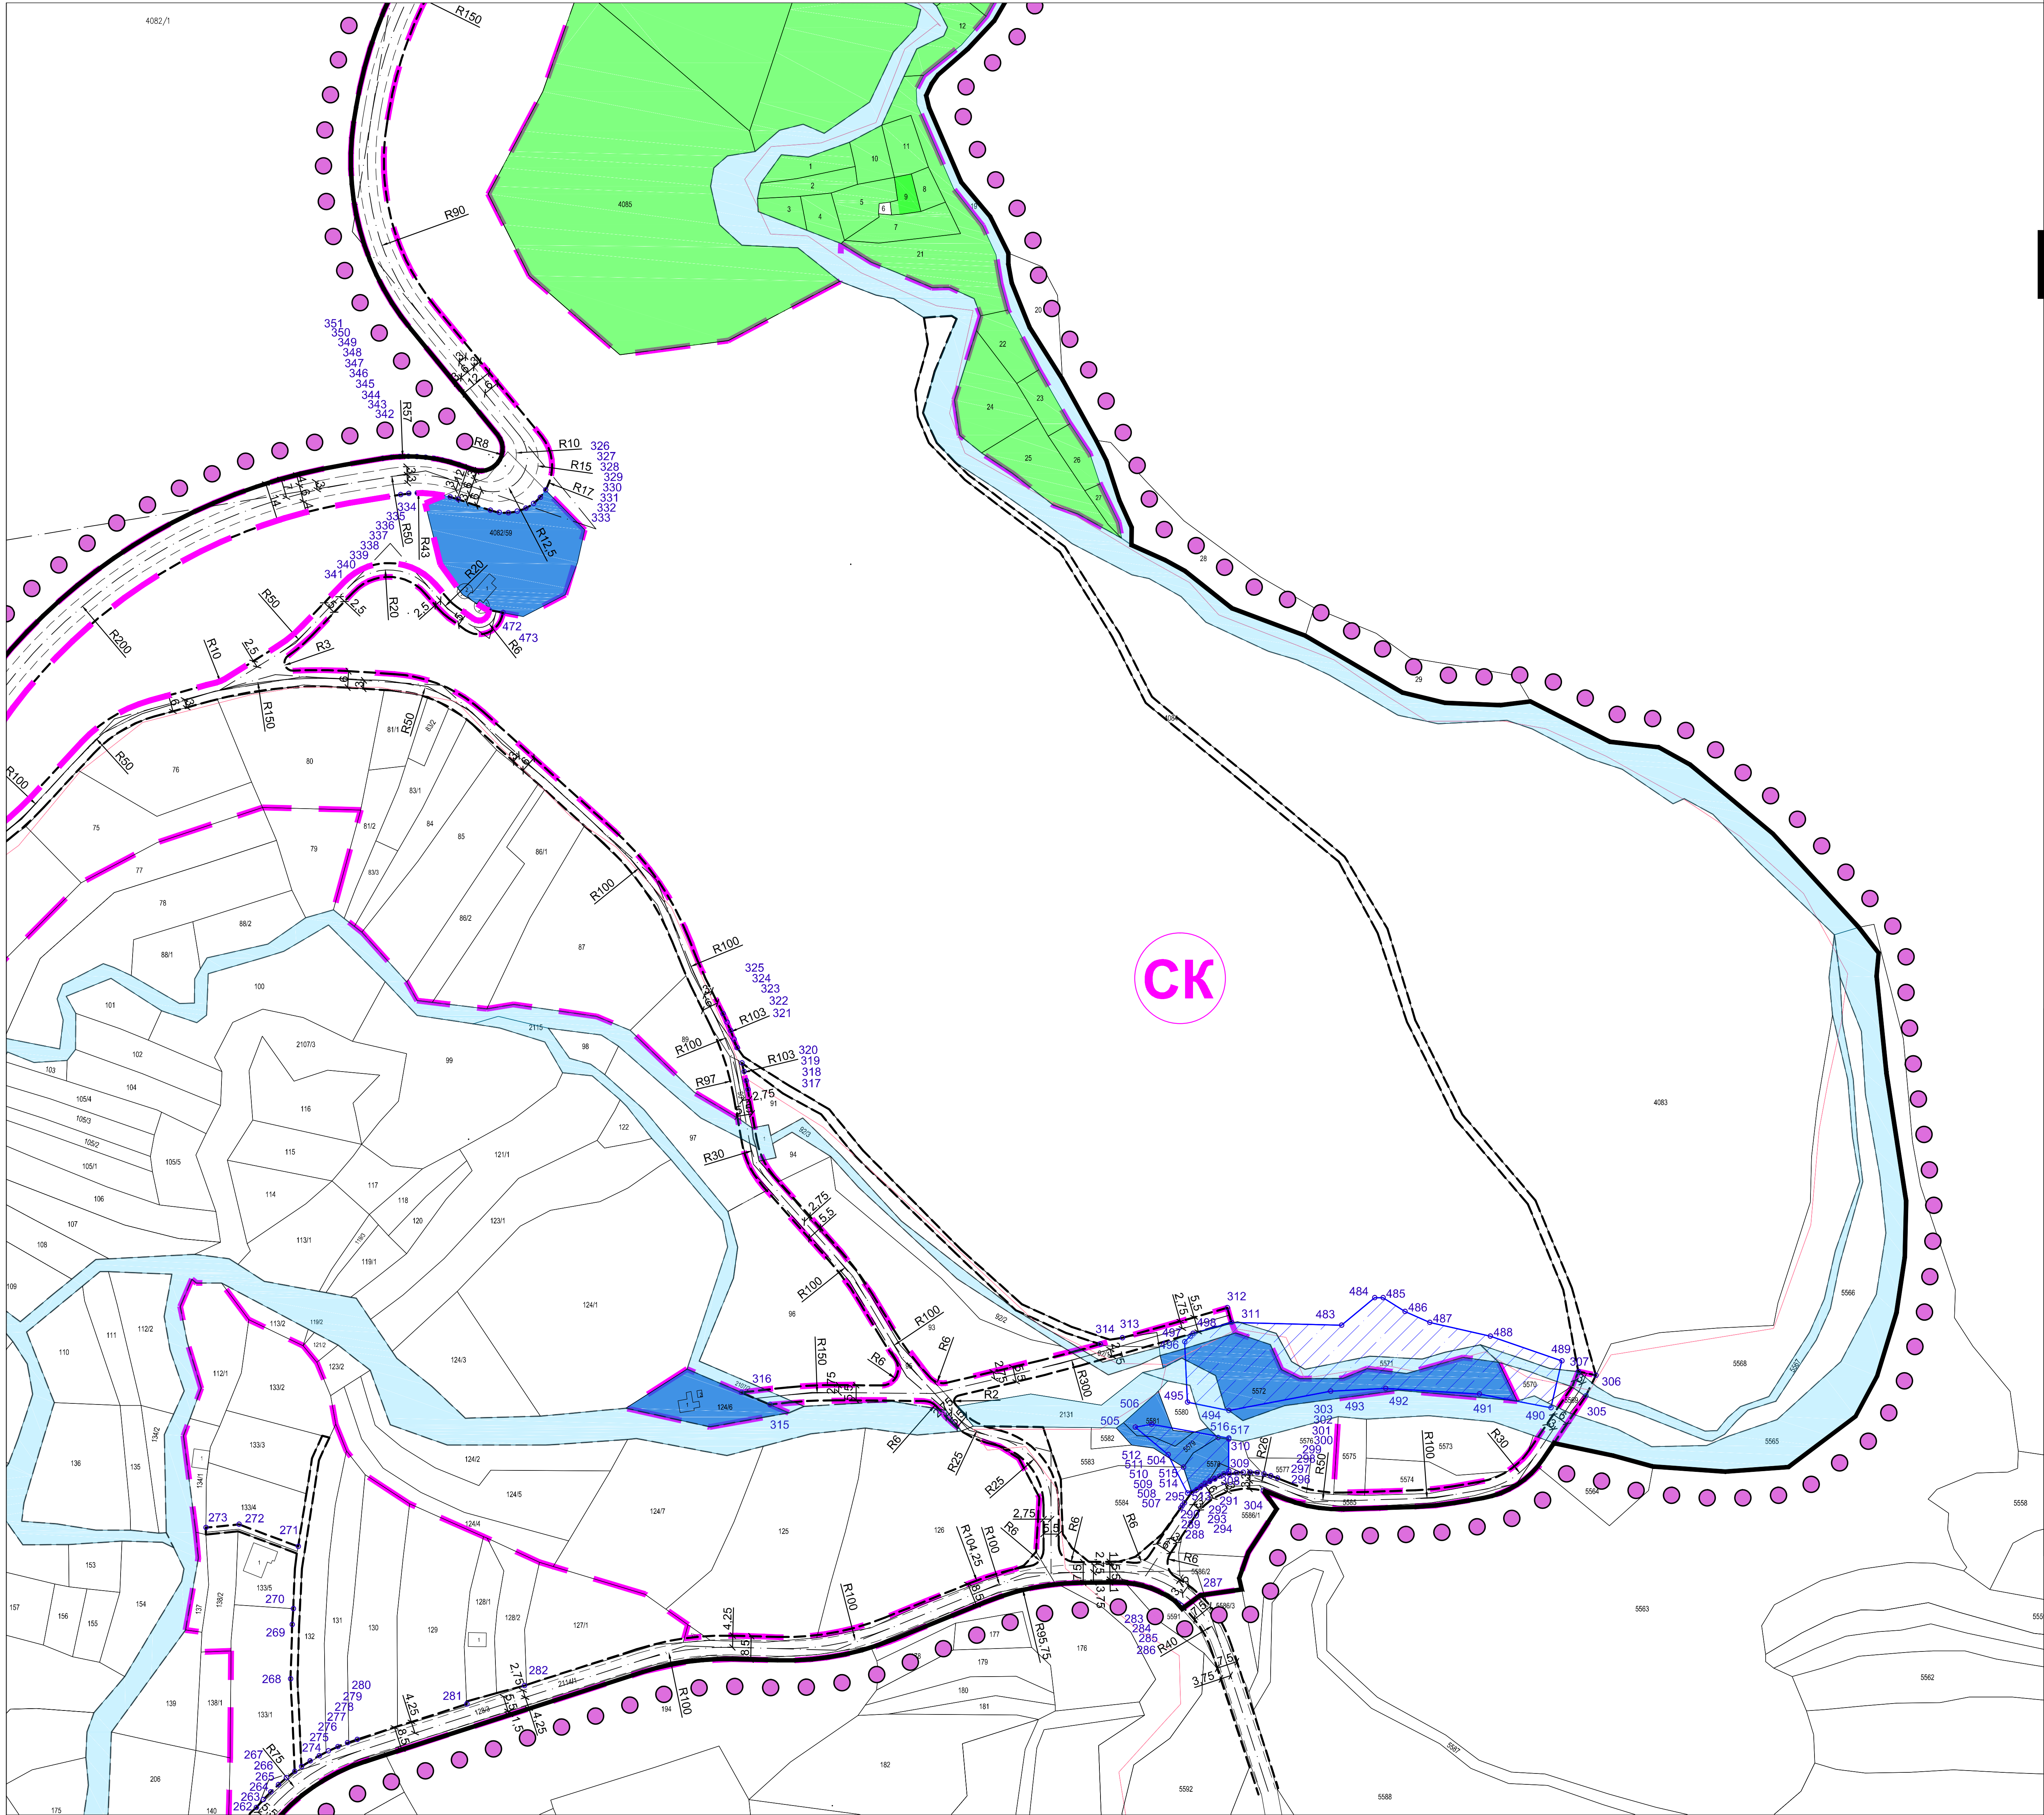


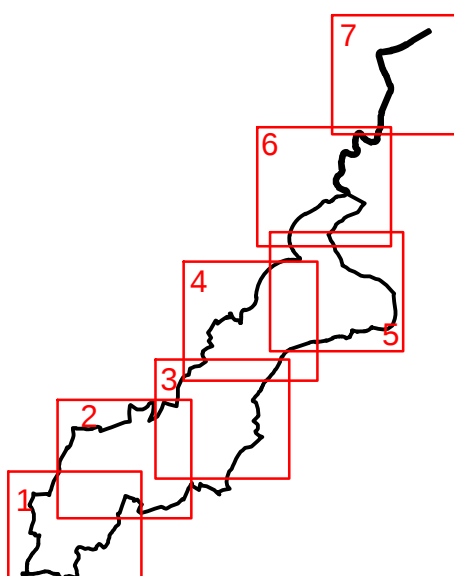

ПЛАН ДЕТАЛНЕ РЕГУЛАЦИЈЕ
НАСЕЉА МИЉКОВАЦ И ЛОКАЛИТЕТА ВИДРИШТЕ
НА ПОДРУЧЈУ ГРАДСКЕ ОПШТИНЕ ЦРВЕНИ КРСТ

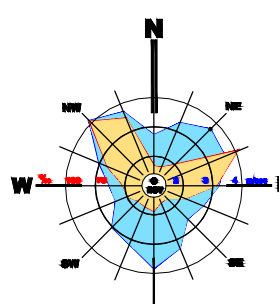

- ЛЕГЕНДА:**
- ГРАНИЦА ЗАХВАТА ПДР
 - САОБРАЋАЈНЕ ПОВРШИНЕ
 - ГРАНИЦА КАТАСТАРСКЕ ОПШТИНЕ
 - ГРАНИЦА ГРАЂЕВИНСКОГ ПОДРУЧЈА
 - РЕГУЛАЦИОНА ЛИНИЈА
 - ОСОВИНА
 - КОЛОВОЗ
 - с100
 - КООРДИНАТЕ ТАЧАКА ПОВРШИНА ЈАВНЕ НАМЕНЕ
 - ВОДОТОКОВИ
- САОБРАЋАЈ**
- ПРЕТЕХНА НАМЕНА ПОВРШИНА**
- КОЛОВОЗ
 - ЈАВНА САОБРАЋАЈНИЈА
 - ЈАВНИ КОЛЕСКО-ПЕШАЧНИ ПРИСТУП
- ПОВРШИНЕ ЈАВНЕ НАМЕНЕ**
- ЈАВНЕ СЛУЖБЕ
 - АМБУЛАНТА
 - МЕСНА КАНЦЕЛАРИЈА
 - КУЛТУРА И ИНФОРМИСАЊЕ
 - ОСНОВНО ОБРАЗОВАЊЕ
 - КОМУНАЛНА ДЕЛАТНОСТ - ВОДОСНАБДЕВАЊЕ
 - КОМУНАЛНА ДЕЛАТНОСТ - ГРОБЉЕ
 - СПОРТ И РЕКРЕАЦИЈА
 - ЗЕЛЕНЕ И СЛОБОДНЕ ПОВРШИНЕ
 - КОМУНАЛНА ДЕЛАТНОСТ - ТРАВО СТАНИЈА
 - СПОМЕНИК КУЛТУРЕ - СРЕДЊЕВЕКОВНО УТВРЂЕЊЕ "ЖЕЛЕЗНИК"
 - ЗОНА НЕПОСРЕДНЕ САНИТАРНЕ ЗАШТИТЕ ИЗВОРИШТА (ЗОНА I)

ЈП ЗАВОД
ЗА УРБАНИЗАМ
НИШ

Шифра
15 ПДР 19
2020. 3.3/5
Датум Лист

ЕЛАБОРАТ

Руководилац израде плана: Бранимир ТУРИЋ, дип.инж.арх.
Урбаниста: Славица СТЕФАНОВИЋ, дип.инж.граф.
Сарадник: Вања БОГДАНОВИЋ, граф.тех.

ПЛАН ДЕТАЛНЕ РЕГУЛАЦИЈЕ
НАСЕЉА МИЉКОВАЦ И ЛОКАЛИТЕТА
ВИДРИШТЕ НА ПОДРУЧЈУ
ГРАДСКЕ ОПШТИНЕ ЦРВЕНИ КРСТ

КАРТА

Површине јавне намене и план регулације
са аналитичко-поддрешком елементима
са координатама тачака површина јавне намене

Размера:
1 : 1 000

Осигуно:
Мр Милош Ј. СТАНКОВИЋ, дип.инж.арх.