




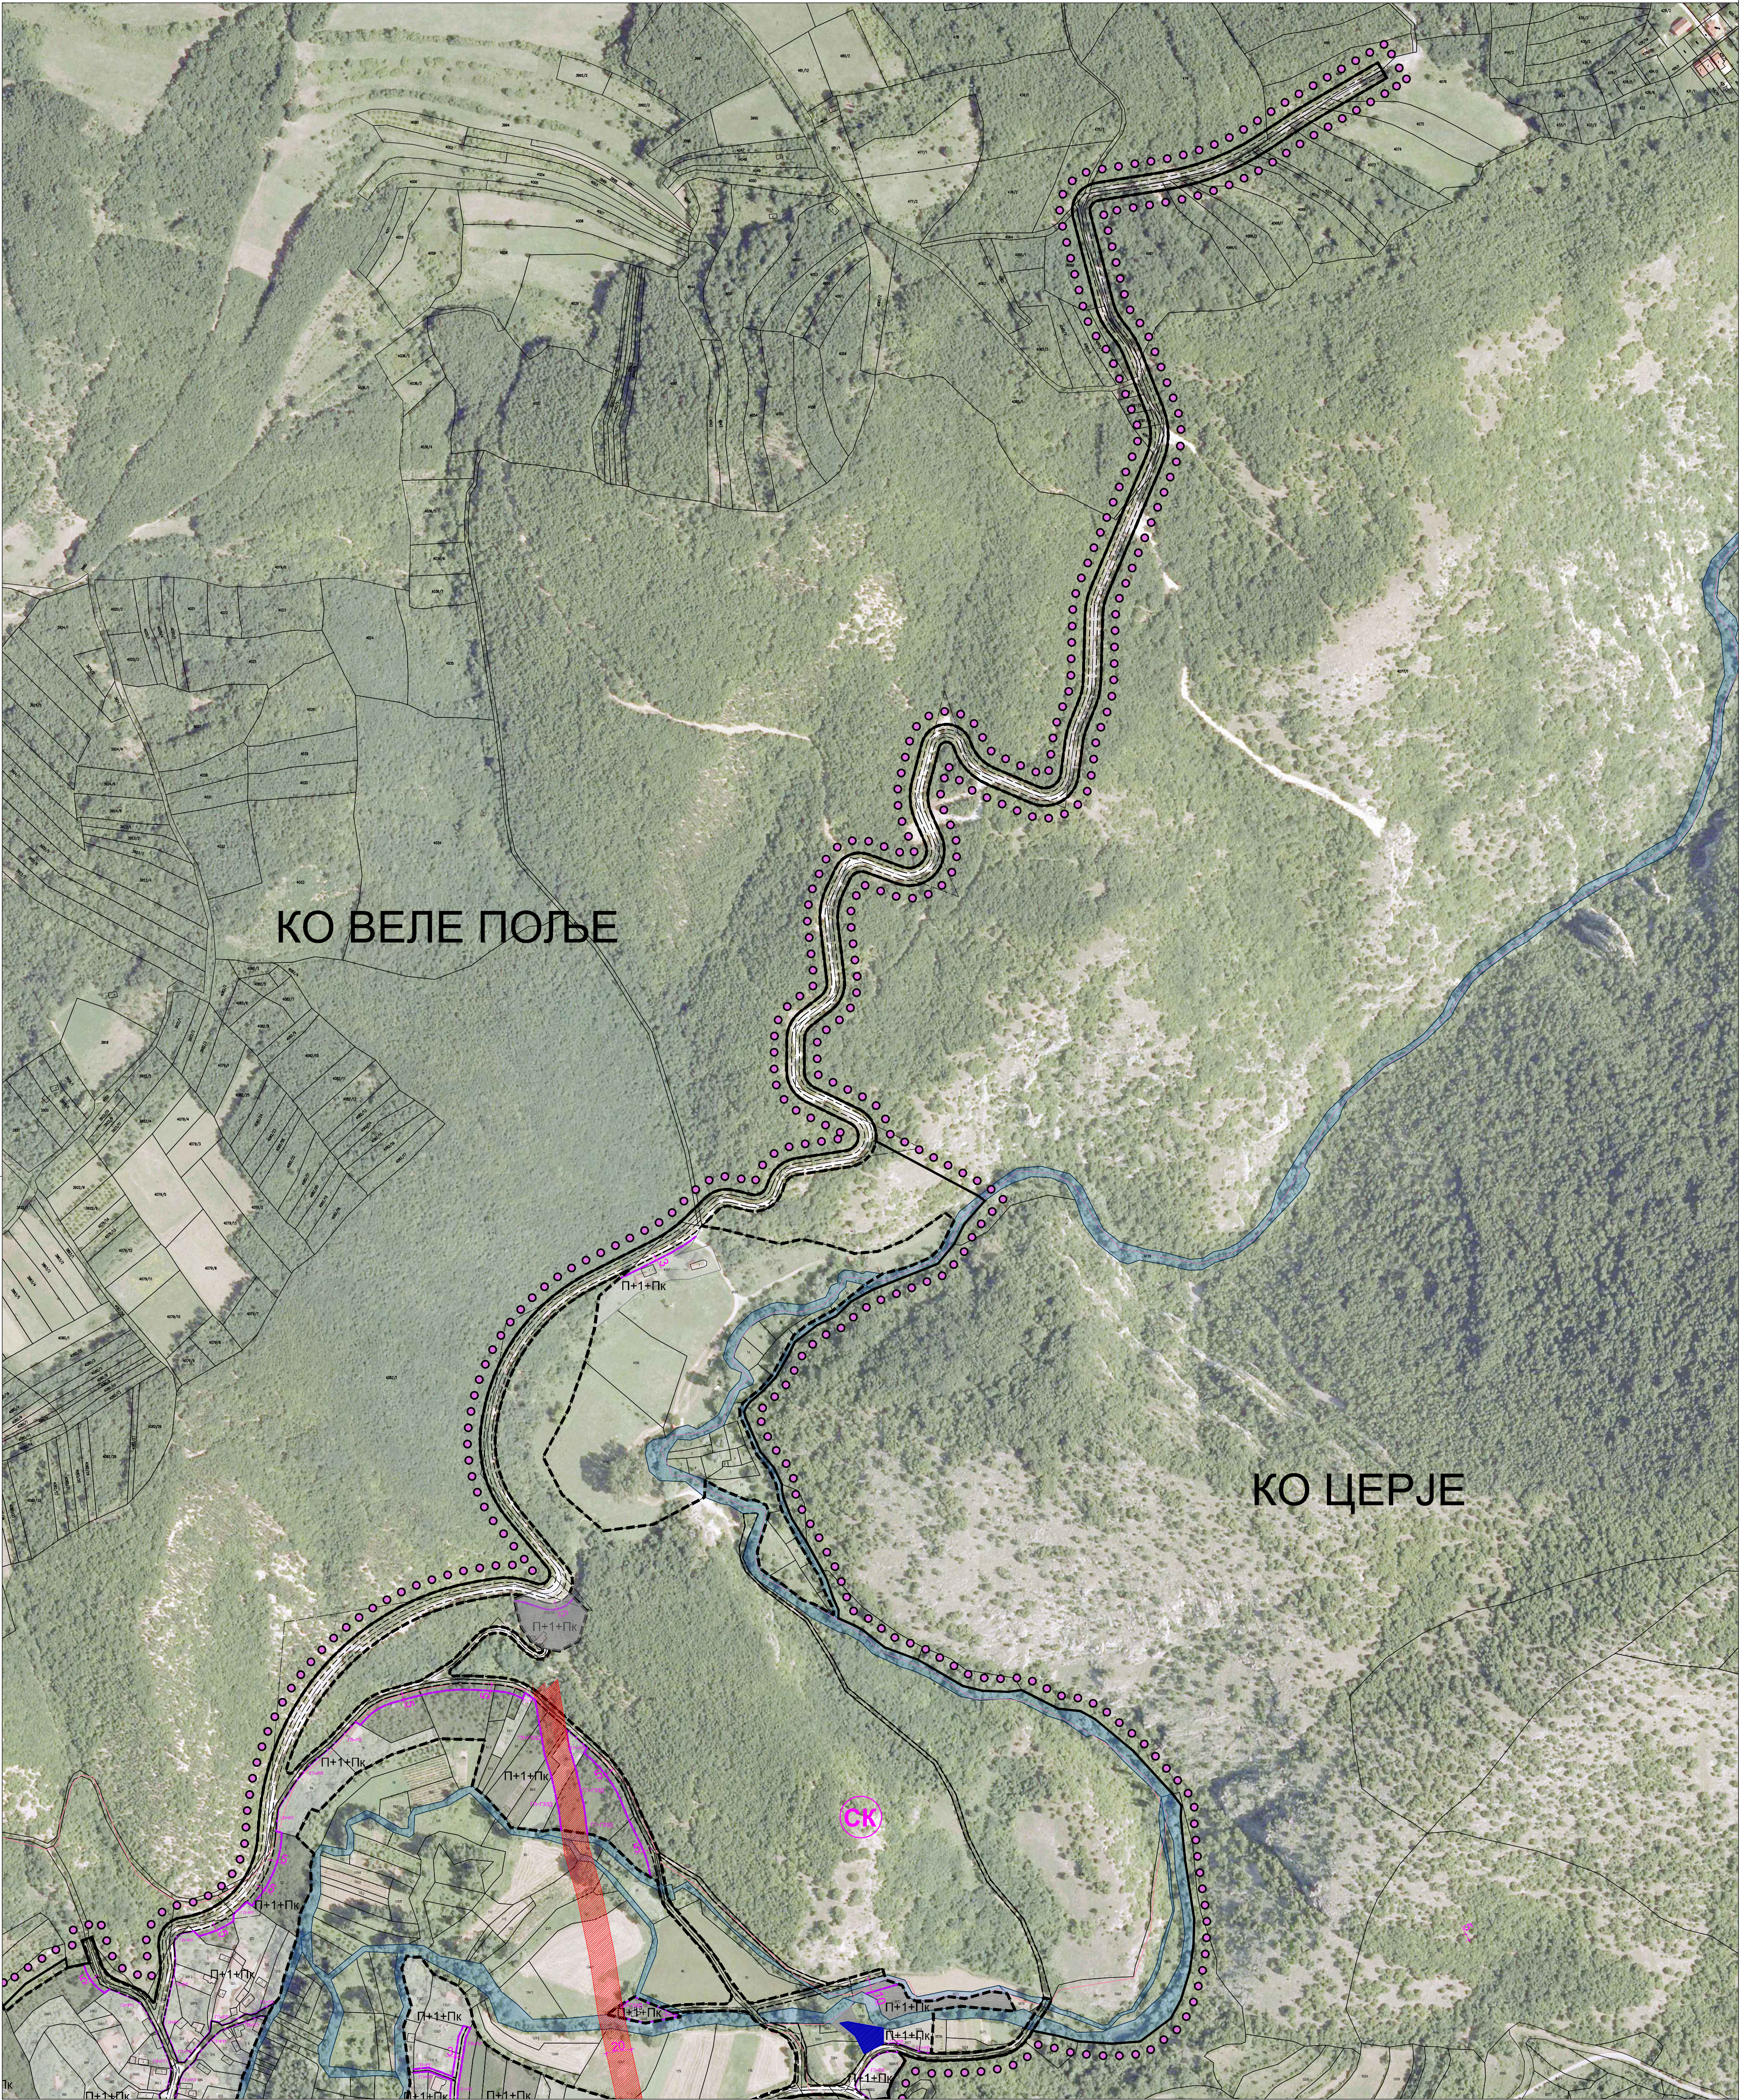

ПЛАН ДЕТАЉНЕ РЕГУЛАЦИЈЕ
НАСЕЉА МИЉКОВАЦ И ЛОКАЛИТЕТА ВИДРИШТЕ
НА ПОДРУЧЈУ ГРАДСКЕ ОПШТИНЕ ЦРВЕНИ КРСТ

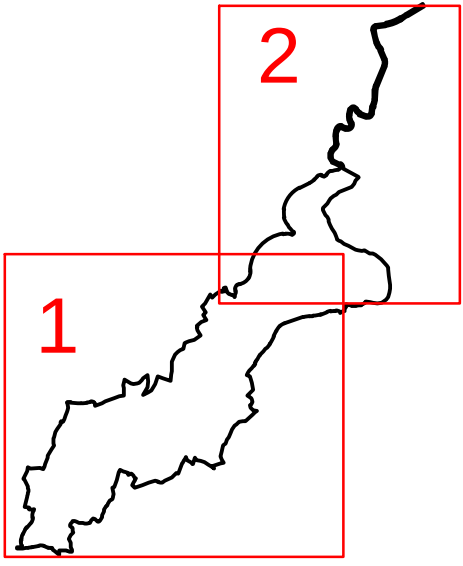

- ЛЕГЕНДА:
- ГРАНИЦА ЗАХВАТА ПДР
 - РЕГУЛАЦИОНА ЛИНИЈА
 - ОСОВНА КОЛОВОЗ
 - ЈАВНА САОБРАЋАНИЦА
 - ПЕШАЧКО КОПСКИ ПРИЛАЗ
 - ГРАНИЦА ГРАЂЕВИНСКОГ ПОДРУЧЈА
 - ГРАЂЕВИНСКЕ ЛИНИЈЕ
 - КОТЕ ГРАЂЕВИНСКИХ ЛИНИЈА
 - ГРАЂЕВИНСКЕ ЛИНИЈЕ = РЕГУЛАЦИОНОЈ ЛИНИЈИ (ГП-РП)
 - ГРАЂЕВИНСКЕ ЛИНИЈЕ = ГРАНИЦИ ЗАШТИТНЕ ЗОНЕ ДАЛЕКОВОДА (ГП-ГЗЗД)
 - ЗАШТИТНА ЗОНА ДАЛЕКОВОДА - ЗОНА ЗАБРАЊЕНЕ ГРАЂЊЕ
 - ЗОНА САНИТАРНЕ ЗАШТИТЕ - ЗОНА ЗАБРАЊЕНЕ ГРАЂЊЕ
 - ПОСТОЈЕЋЕ ИЗГРАЂЕНЕ ПАРЦЕЛЕ (МАКСИМАЛНА СПРАТНОСТ П+1+Пк)
 - ПЛАНИРАНЕ ПАРЦЕЛЕ ЗА ИЗГРАДЊУ (МАКСИМАЛНА СПРАТНОСТ П+1+Пк)
 - ВОДОТОКОВИ
 - СПОМЕНИК КУЛТУРЕ - СРЕДЊЕВЕКОВНО УТВРЂЕЊЕ "ЖЕЛЕЗНИК"

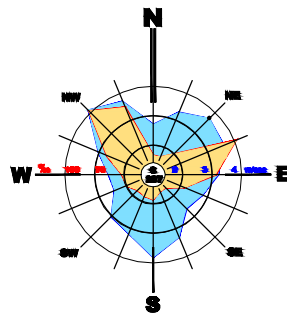

Шифра	15 ПДР 19
Датум	2020. 4/2
Лист	

ЕЛАБОРАТ	Руководилац израде плана: Бранимир ТИРИЋ, дип.инж.арх.	
ПЛАН ДЕТАЉНЕ РЕГУЛАЦИЈЕ	Урбаниста: Валерија СТОЈИЋОВ, дип.инж.град.	
НАСЕЉА МИЉКОВАЦ И ЛОКАЛИТЕТА	Сарадник: Јасмина Рашић, град.техн.	
ВИДРИШТЕ НА ПОДРУЧЈУ		
ГРАДСКЕ ОПШТИНЕ ЦРВЕНИ КРСТ		
КАРТА	Размера: 1 : 2500	Директор: Мр Милош ЂУ СТАНКОВИЋ, дип.инж.арх.
ГРАЂЕВИНСКЕ ЛИНИЈЕ И		
СПРАТНОСТ ОБЈЕКТА		