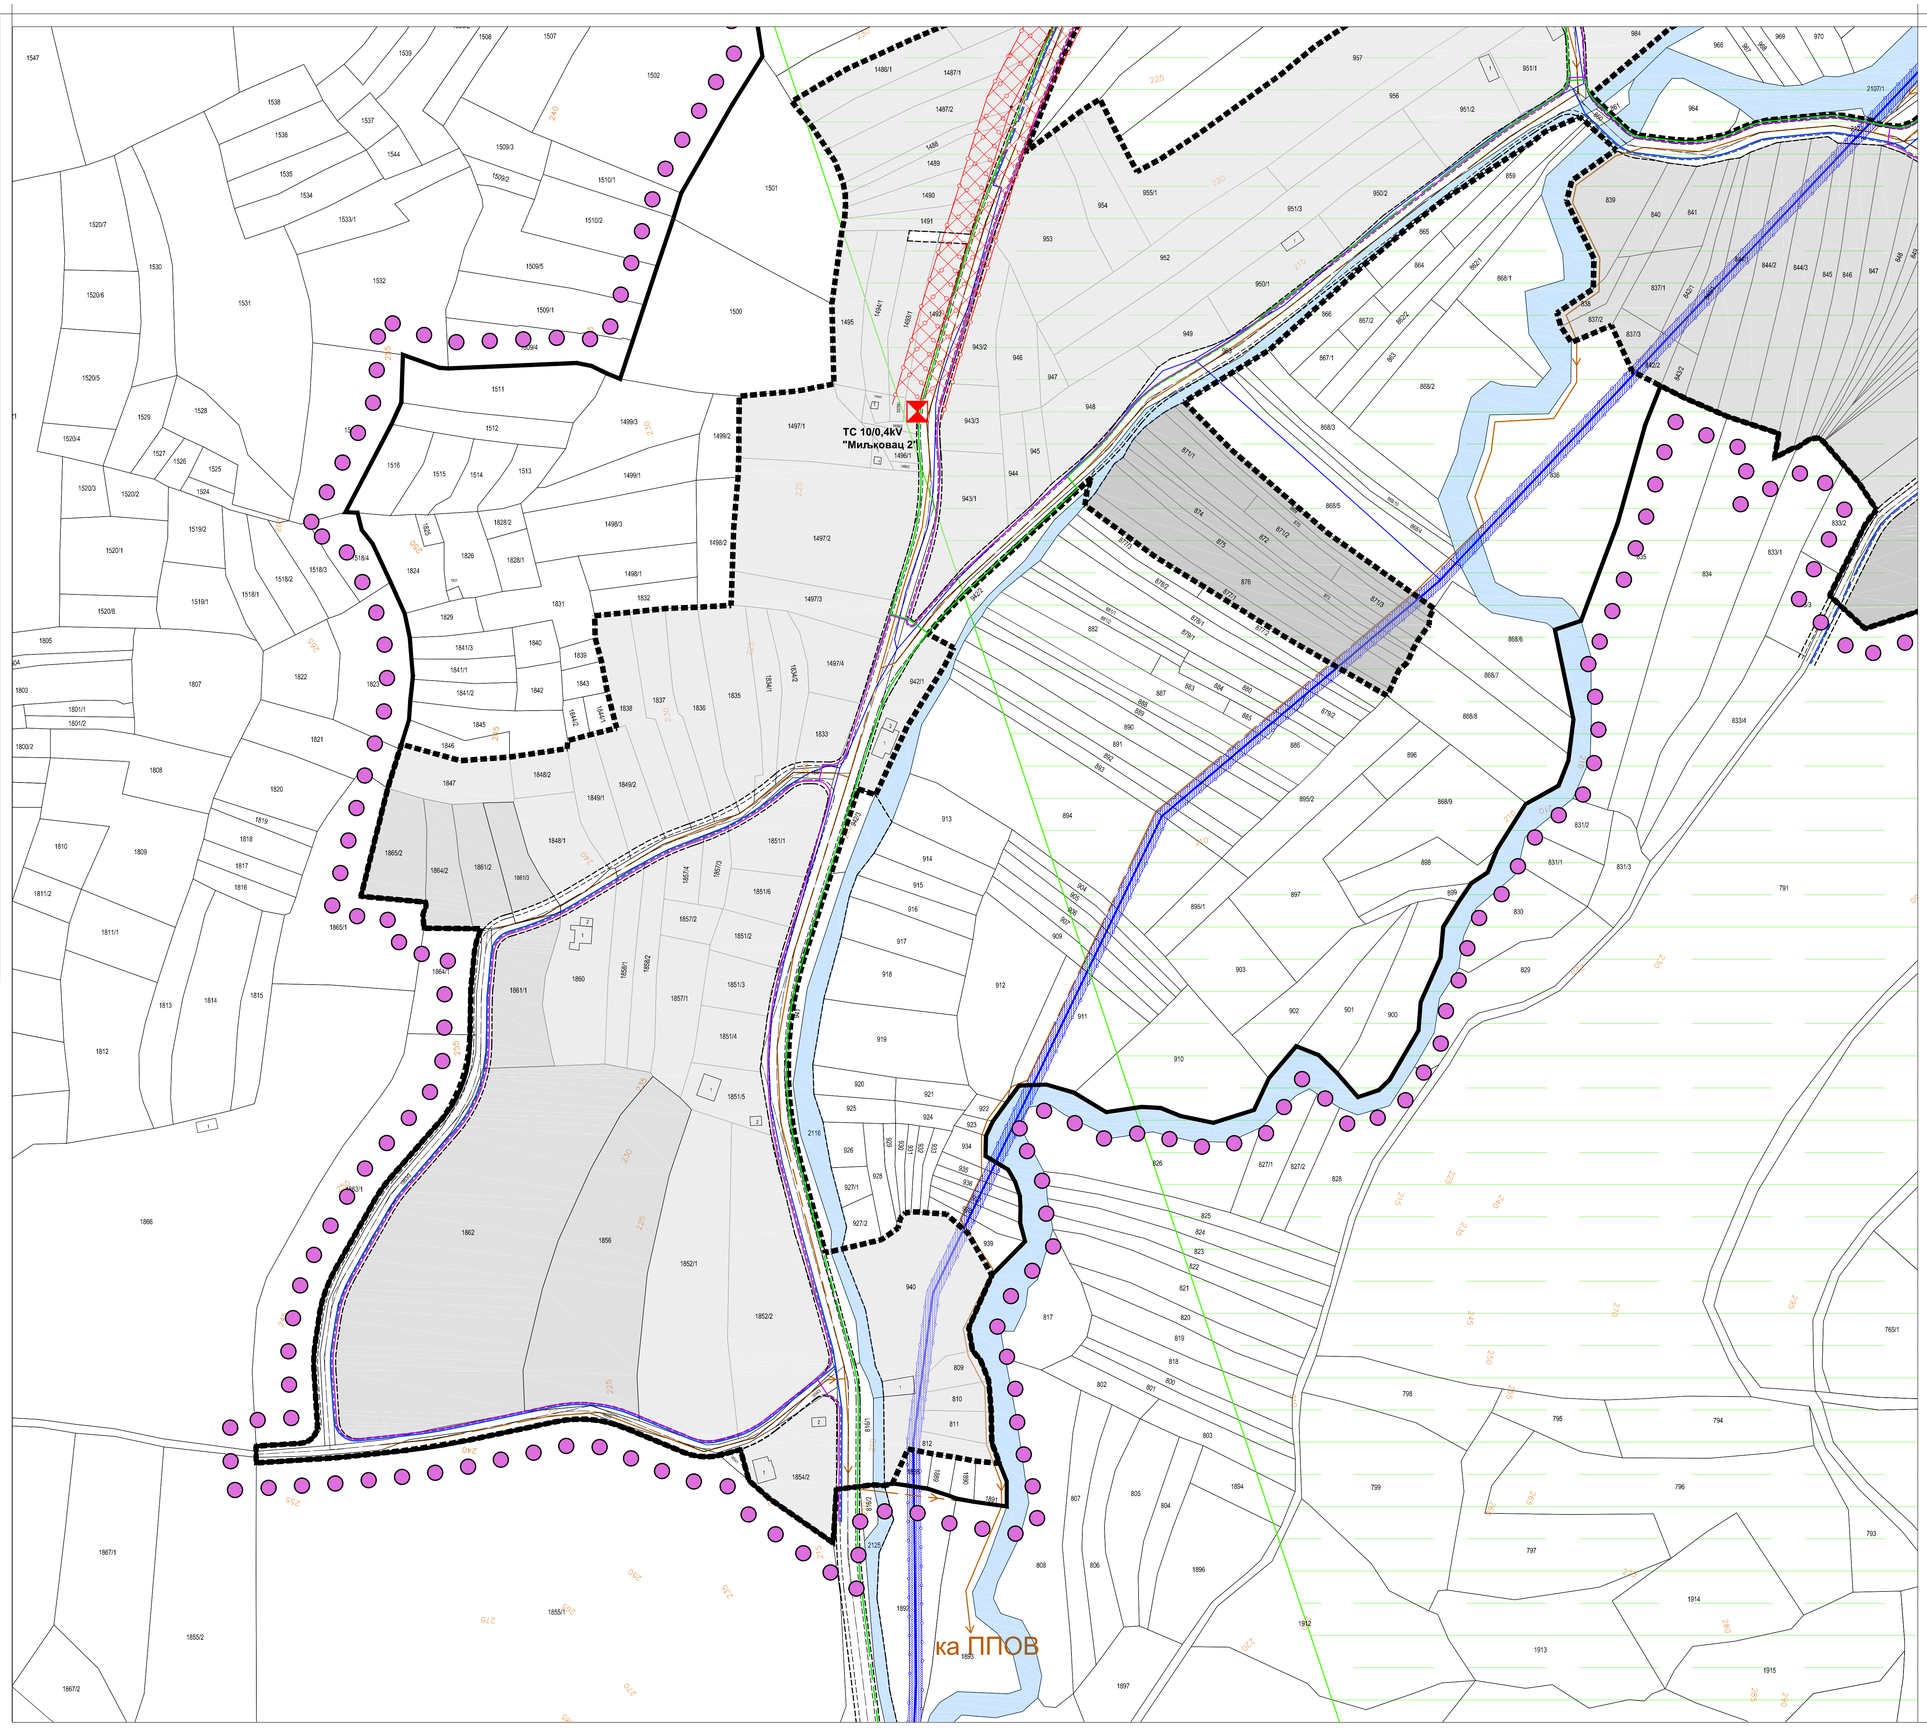


ГРАД НИШ
СКУПШТИНА ГРАДА НИША

# ПЛАН ДЕТАЉНЕ РЕГУЛАЦИЈЕ НАСЕЉА МИЉКОВАЦ И ЛОКАЛИТЕТА ВИДРИШТЕ НА ПОДРУЧЈУ ГРАДСКЕ ОПШТИНЕ ЦРВЕНИ КРСТ

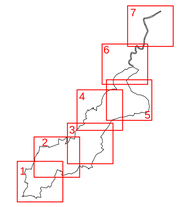

ГРАНИЦА ЗАХВАТА ПДР

**ВОДОСНАБДЕВАЊЕ**

- СЕКУНДАРНИ ВОДОВОД -ПОСТОЈЕЋИ
- СЕКУНДАРНИ ВОДОВОД -ПЛАНИРАН
- ПРИМАРНИ ВОДОВОД - ПОСТОЈЕЋИ
- ЦРПНА СТАНИЦА - ПОСТОЈЕЋА
- РЕЗЕРВОАР ЗА ВОДУ - ПОСТОЈЕЋИ
- БУНАР ЗА ВОДУ - ПОСТОЈЕЋИ
- ИЗВОРИШТЕ ПОДЗЕМНЕ ВОДЕ - ПОСТОЈЕЋЕ
- ЗАШТИТНИ ПОЈАС ХИДРОТЕХНИЧКЕ ИНФРАСТРУКТУРЕ
- ЗОНА НЕПОСРЕДНЕ САНИТАРНЕ ЗАШТИТЕ ИЗВОРИШТА (ЗОНА I)
- УЖА ЗОНА САНИТАРНЕ ЗАШТИТЕ ИЗВОРИШТА (ЗОНА II)
- ШИРА ЗОНА САНИТАРНЕ ЗАШТИТЕ ИЗВОРИШТА (ЗОНА III)

**КАНАЛИСАЊЕ**

- ПРИМАРНИ КОЛЕКТОР ЗА УПОТРЕБЉЕНЕ ВОДЕ - ПЛАНИРАН
- СЕКУНДАРНИ КОЛЕКТОР ЗА УПОТРЕБЉЕНЕ ВОДЕ - ПЛАНИРАН
- КАНАЛ
- ЗАЦЕВЉЕНИ ВОДОТОК

**ЕЛЕКТРОЕНЕРГЕТИКА И ТЕЛЕКОМУНИКАЦИЈЕ**

- ДВ 10 KV-ПОСТОЈЕЋИ
- ТС 10/0,4 KV-ПОСТОЈЕЋА
- ТС 10/0,4 KV-ПЛАНИРАНА
- БАЗНА СТАНИЦА-ПЛАНИРАНА
- ТТ КАБЛ-ПЛАНИРАНЕ ТРАСЕ ПОСТОЈЕЋИ РР ЛИНК
- ЗАШТИТНА ЗОНА ДАЛЕКОВОДА

**ГАСИФИКАЦИЈА**

- ГАСОВОД НИСКОГ ПРИТИСКА - ПЛАНИРАНИ ПОДЗЕМНИ

ЈП ЗАВОД ЗА УРБАНИЗАМ НИШ
www.zurbnis.rs

| Шифра | |
|---|---|
| 15 ПДР 19 | |
| 2020. | 6/1 |
| Датум | Лист |

ЕЛАБОРАТ

ПЛАН ДЕТАЉНЕ РЕГУЛАЦИЈЕ НАСЕЉА МИЉКОВАЦ И ЛОКАЛИТЕТА ВИДРИШТЕ НА ПОДРУЧЈУ ГРАДСКЕ ОПШТИНЕ ЦРВЕНИ КРСТ

Руководилац израде плана: Бранимир ЋИРИЋ, дипл.инж.арх.
Урбаниста: Весна СТОЈАНОВИЋ, дипл.инж.грађ.
Марија ЈАНКОВИЋ, дипл.инж.ел.
Милан МИЛОСАВЉЕВИЋ, дипл.инж.маш.

КАРТА

МРЕЖЕ И ОБЈЕКТИ ИНФРАСТРУКТУРЕ: СИНХРОН ПЛАН

Размера: 1 : 1000

Директор: Мр Мирољуб СТАНКОВИЋ, дипл.инж.арх.