

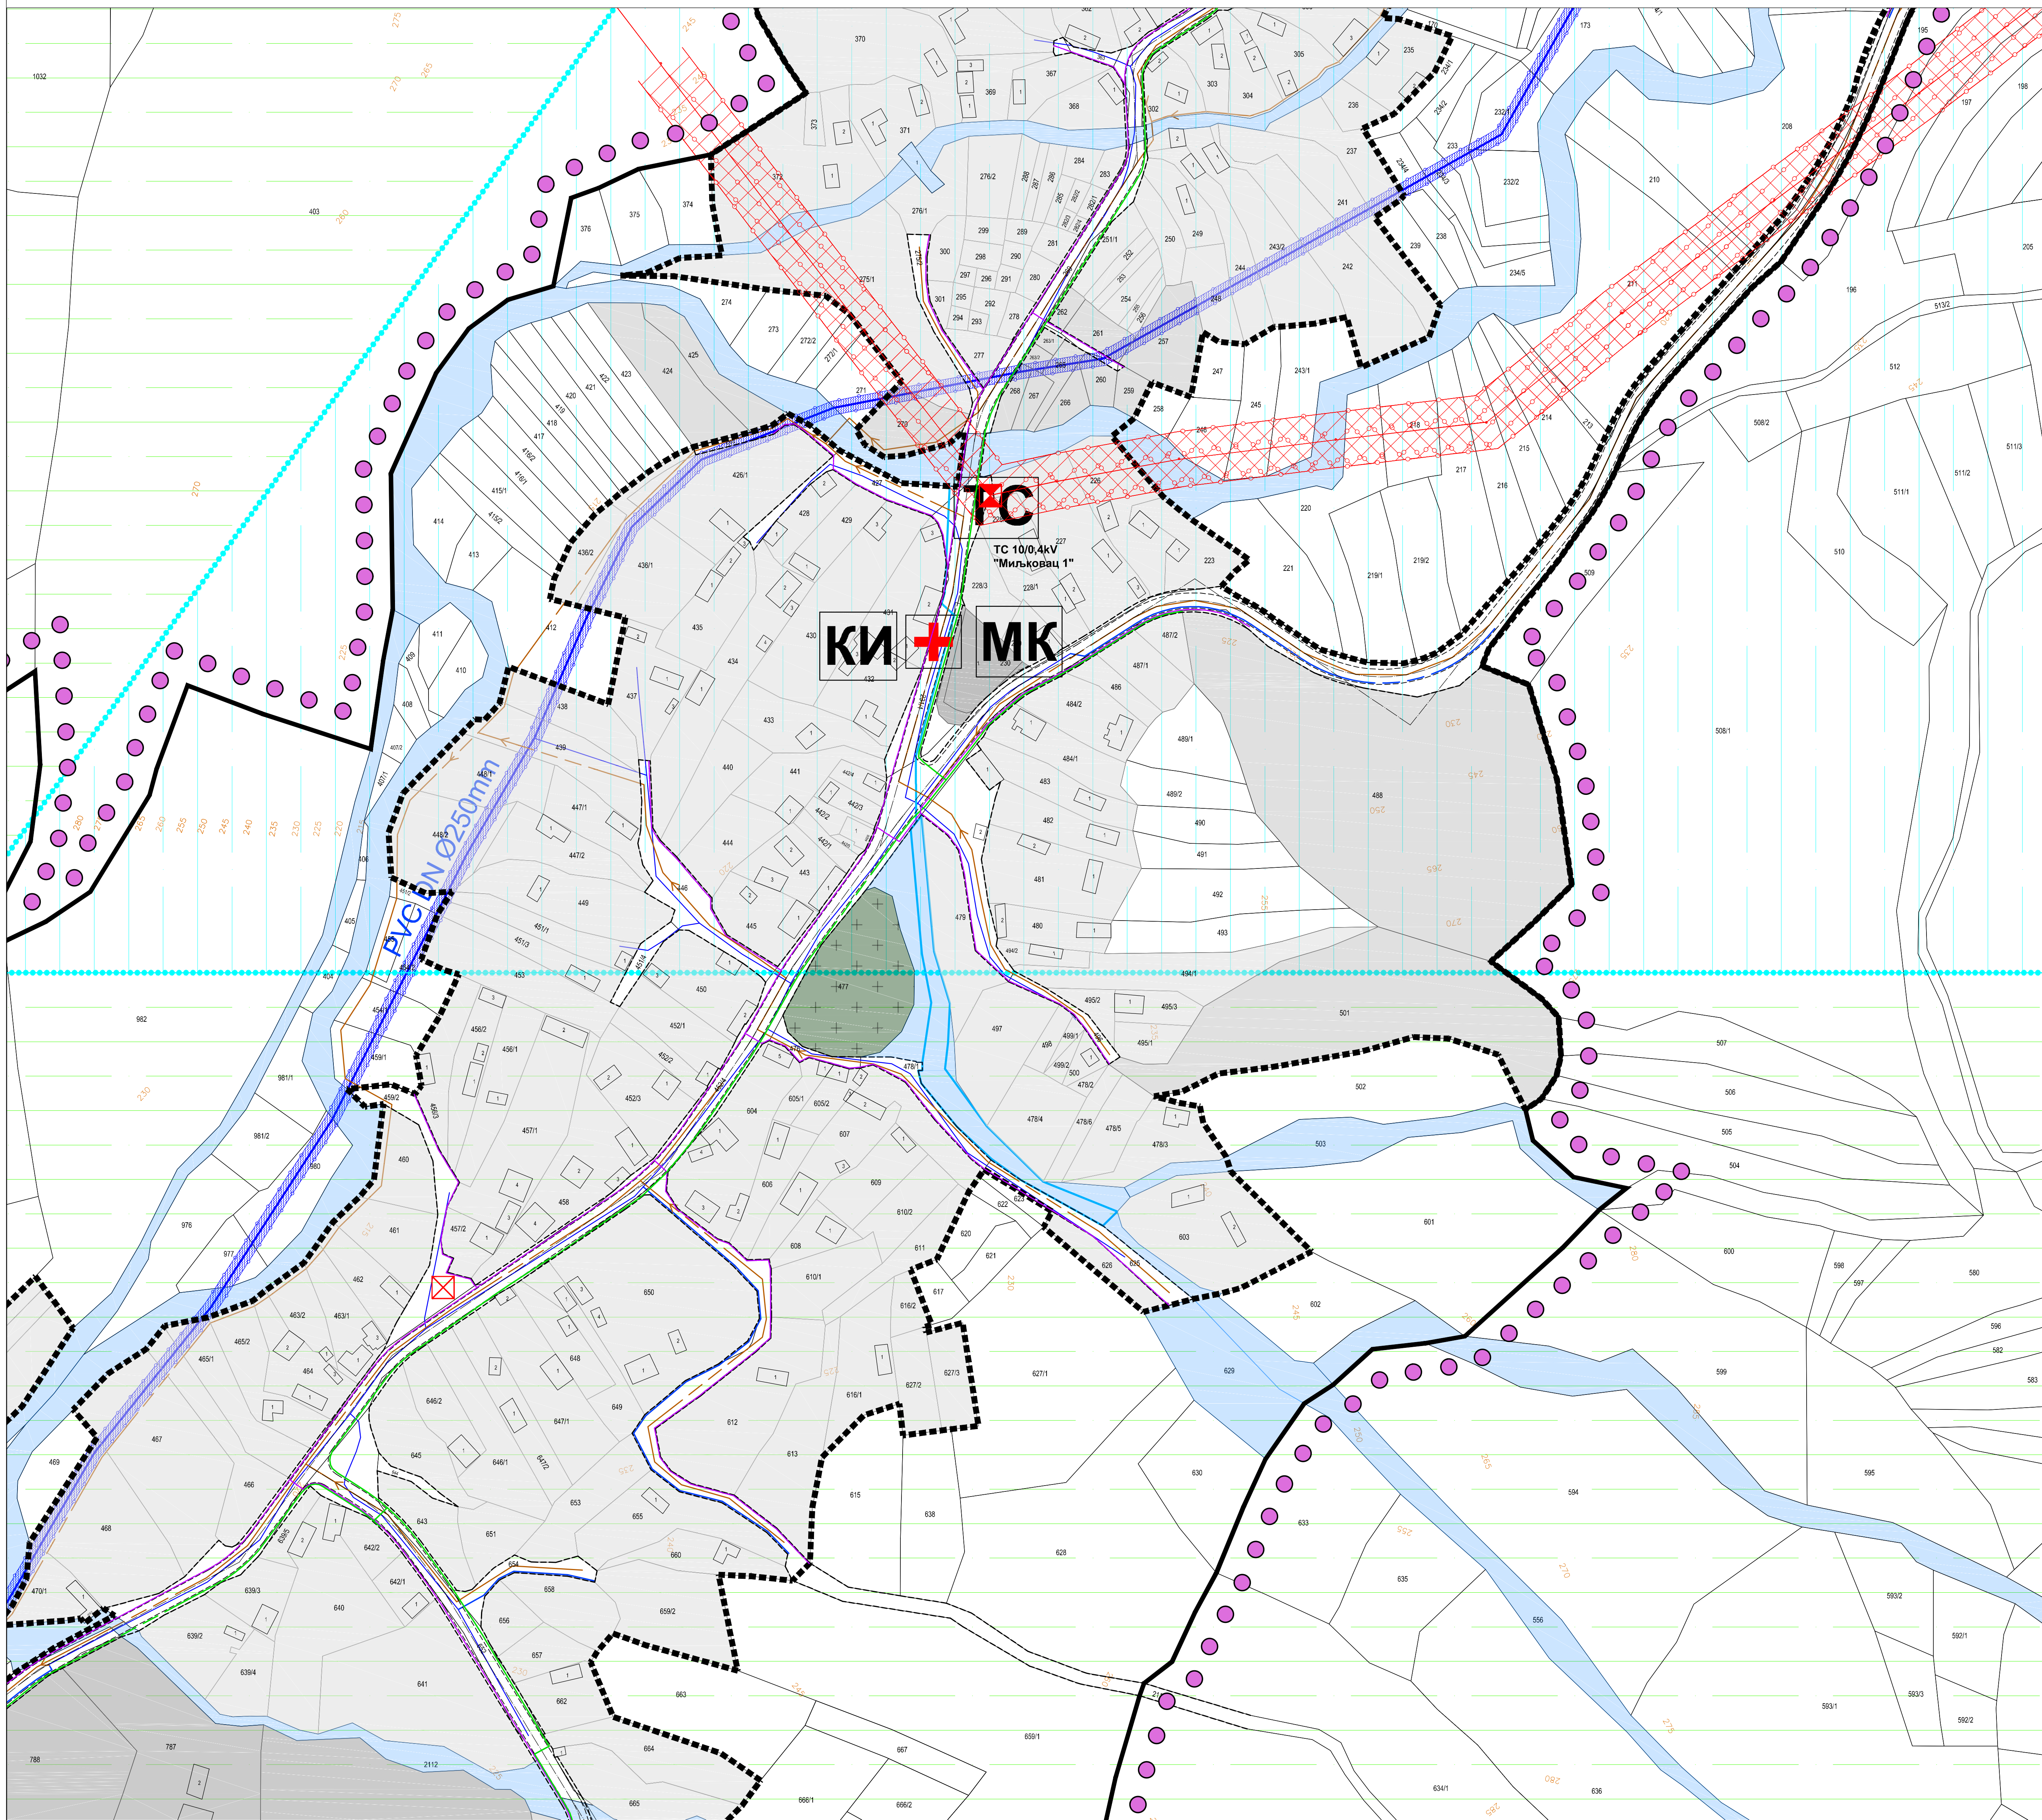


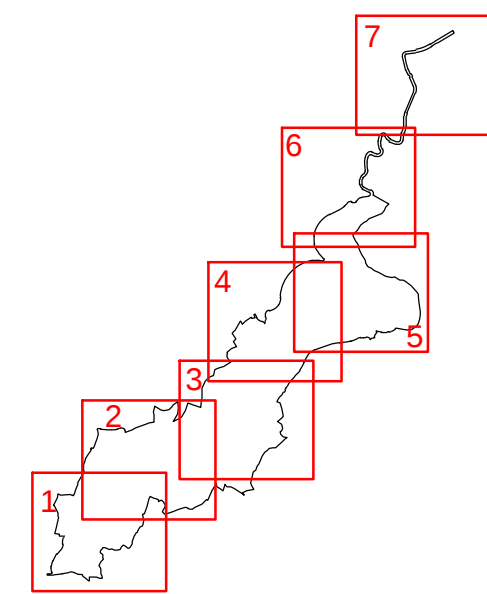

ГРАД НИШ
ОПШТИНА ГРАД НИШ

ПЛАН ДЕТАЉНЕ РЕГУЛАЦИЈЕ
НАСЕЉА МИЉКОВАЦ И ЛОКАЛИТЕТА ВИДРИШТЕ
НА ПОДРУЧЈУ ГРАДСКЕ ОПШТИНЕ ЦРВЕНИ КРСТ

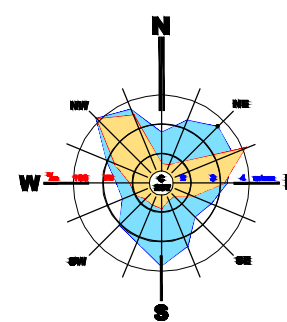

- ГРАНИЦА ЗАХВАТА ПДР
- ВОДОСНАБДЕВАЊЕ
- СЕКУНДАРНИ ВОДОВОД - ПОСТОЈЕЋИ
 - СЕКУНДАРНИ ВОДОВОД - ПЛАНИРАН
 - ПРИМАРНИ ВОДОВОД - ПОСТОЈЕЋИ
 - ЦРПНА СТАНИЦА - ПОСТОЈЕЋА
 - РЕЗЕРВОАР ЗА ВОДУ - ПОСТОЈЕЋИ
 - БУНАР ЗА ВОДУ - ПОСТОЈЕЋИ
 - ИЗВОРИШТЕ ПОДЗЕМНЕ ВОДЕ - ПОСТОЈЕЋЕ
 - ЗАШТИТНИ ПОЈАС
 - ХИДРОТЕХНИЧКЕ ИНФРАСТРУКТУРЕ
 - ЗОНА НЕПОСРЕДНЕ САНИТАРНЕ ЗАШТИТЕ ИЗВОРИШТА (ЗОНА I)
 - УЖА ЗОНА САНИТАРНЕ ЗАШТИТЕ ИЗВОРИШТА (ЗОНА II)
 - ШИРА ЗОНА САНИТАРНЕ ЗАШТИТЕ ИЗВОРИШТА (ЗОНА III)
- КАНАЛИСАЊЕ
- ПРИМАРНИ КОЛЕКТОР ЗА УПОТРЕБЉЕНЕ ВОДЕ - ПЛАНИРАН
 - СЕКУНДАРНИ КОЛЕКТОР ЗА УПОТРЕБЉЕНЕ ВОДЕ - ПЛАНИРАН
 - КАНАЛ
 - ЗАЦЕВЉЕНИ ВОДОТОК
- ЕЛЕКТРОЕНЕРГЕТИКА И ТЕЛЕКОМУНИКАЦИЈЕ
- ДВ 10 КВ-ПОСТОЈЕЋИ
 - ТС 10/0.4 КВ-ПОСТОЈЕЋА
 - ТС 10/0.4 КВ-ПЛАНИРАНА
 - БАЗНА СТАНИЦА-ПЛАНИРАНА
 - ТТ КАБЛ-ПЛАНИРАНЕ ТРАСЕ
 - ПОСТОЈЕЋИ РР ЛИНК
 - ЗАШТИТНА ЗОНА ДАЛЕКОВОДА
- ГАСИФИКАЦИЈА
- ГАСОВОД НИСКОГ ПРИТИСКА - ПЛАНИРАНИ
 - ПОДЗЕМНИ

ЈП ЗАВОД
ЗА УРБАНИЗАМ
НИШ

Шифра
15 ПДР 19
2020. 6/3
Датум Лист

ЕЛАБОРАТ
ПЛАН ДЕТАЉНЕ РЕГУЛАЦИЈЕ
НАСЕЉА МИЉКОВАЦ И ЛОКАЛИТЕТА
ВИДРИШТЕ НА ПОДРУЧЈУ
ГРАДСКЕ ОПШТИНЕ ЦРВЕНИ КРСТ

Руководилац израде плана: Бранимир ТИМЧИЋ, дип.инж.арх.
Уобичајна: Весна СТОЈАНОВИЋ, дип.инж.грађ.
Марија ЈАНКОВИЋ, дип.инж.ел.
Милан МИЛОСАВЉЕВИЋ, дип.инж.маш.

КАРТА
МРЕЖЕ И ОБЈЕКТИ ИНФРАСТРУКТУРЕ:
СИНХРОН ПЛАН

Размер:
1 : 1000

Дизејнер:
Мр Милош СТАНКОВИЋ, дип.инж.арх.