

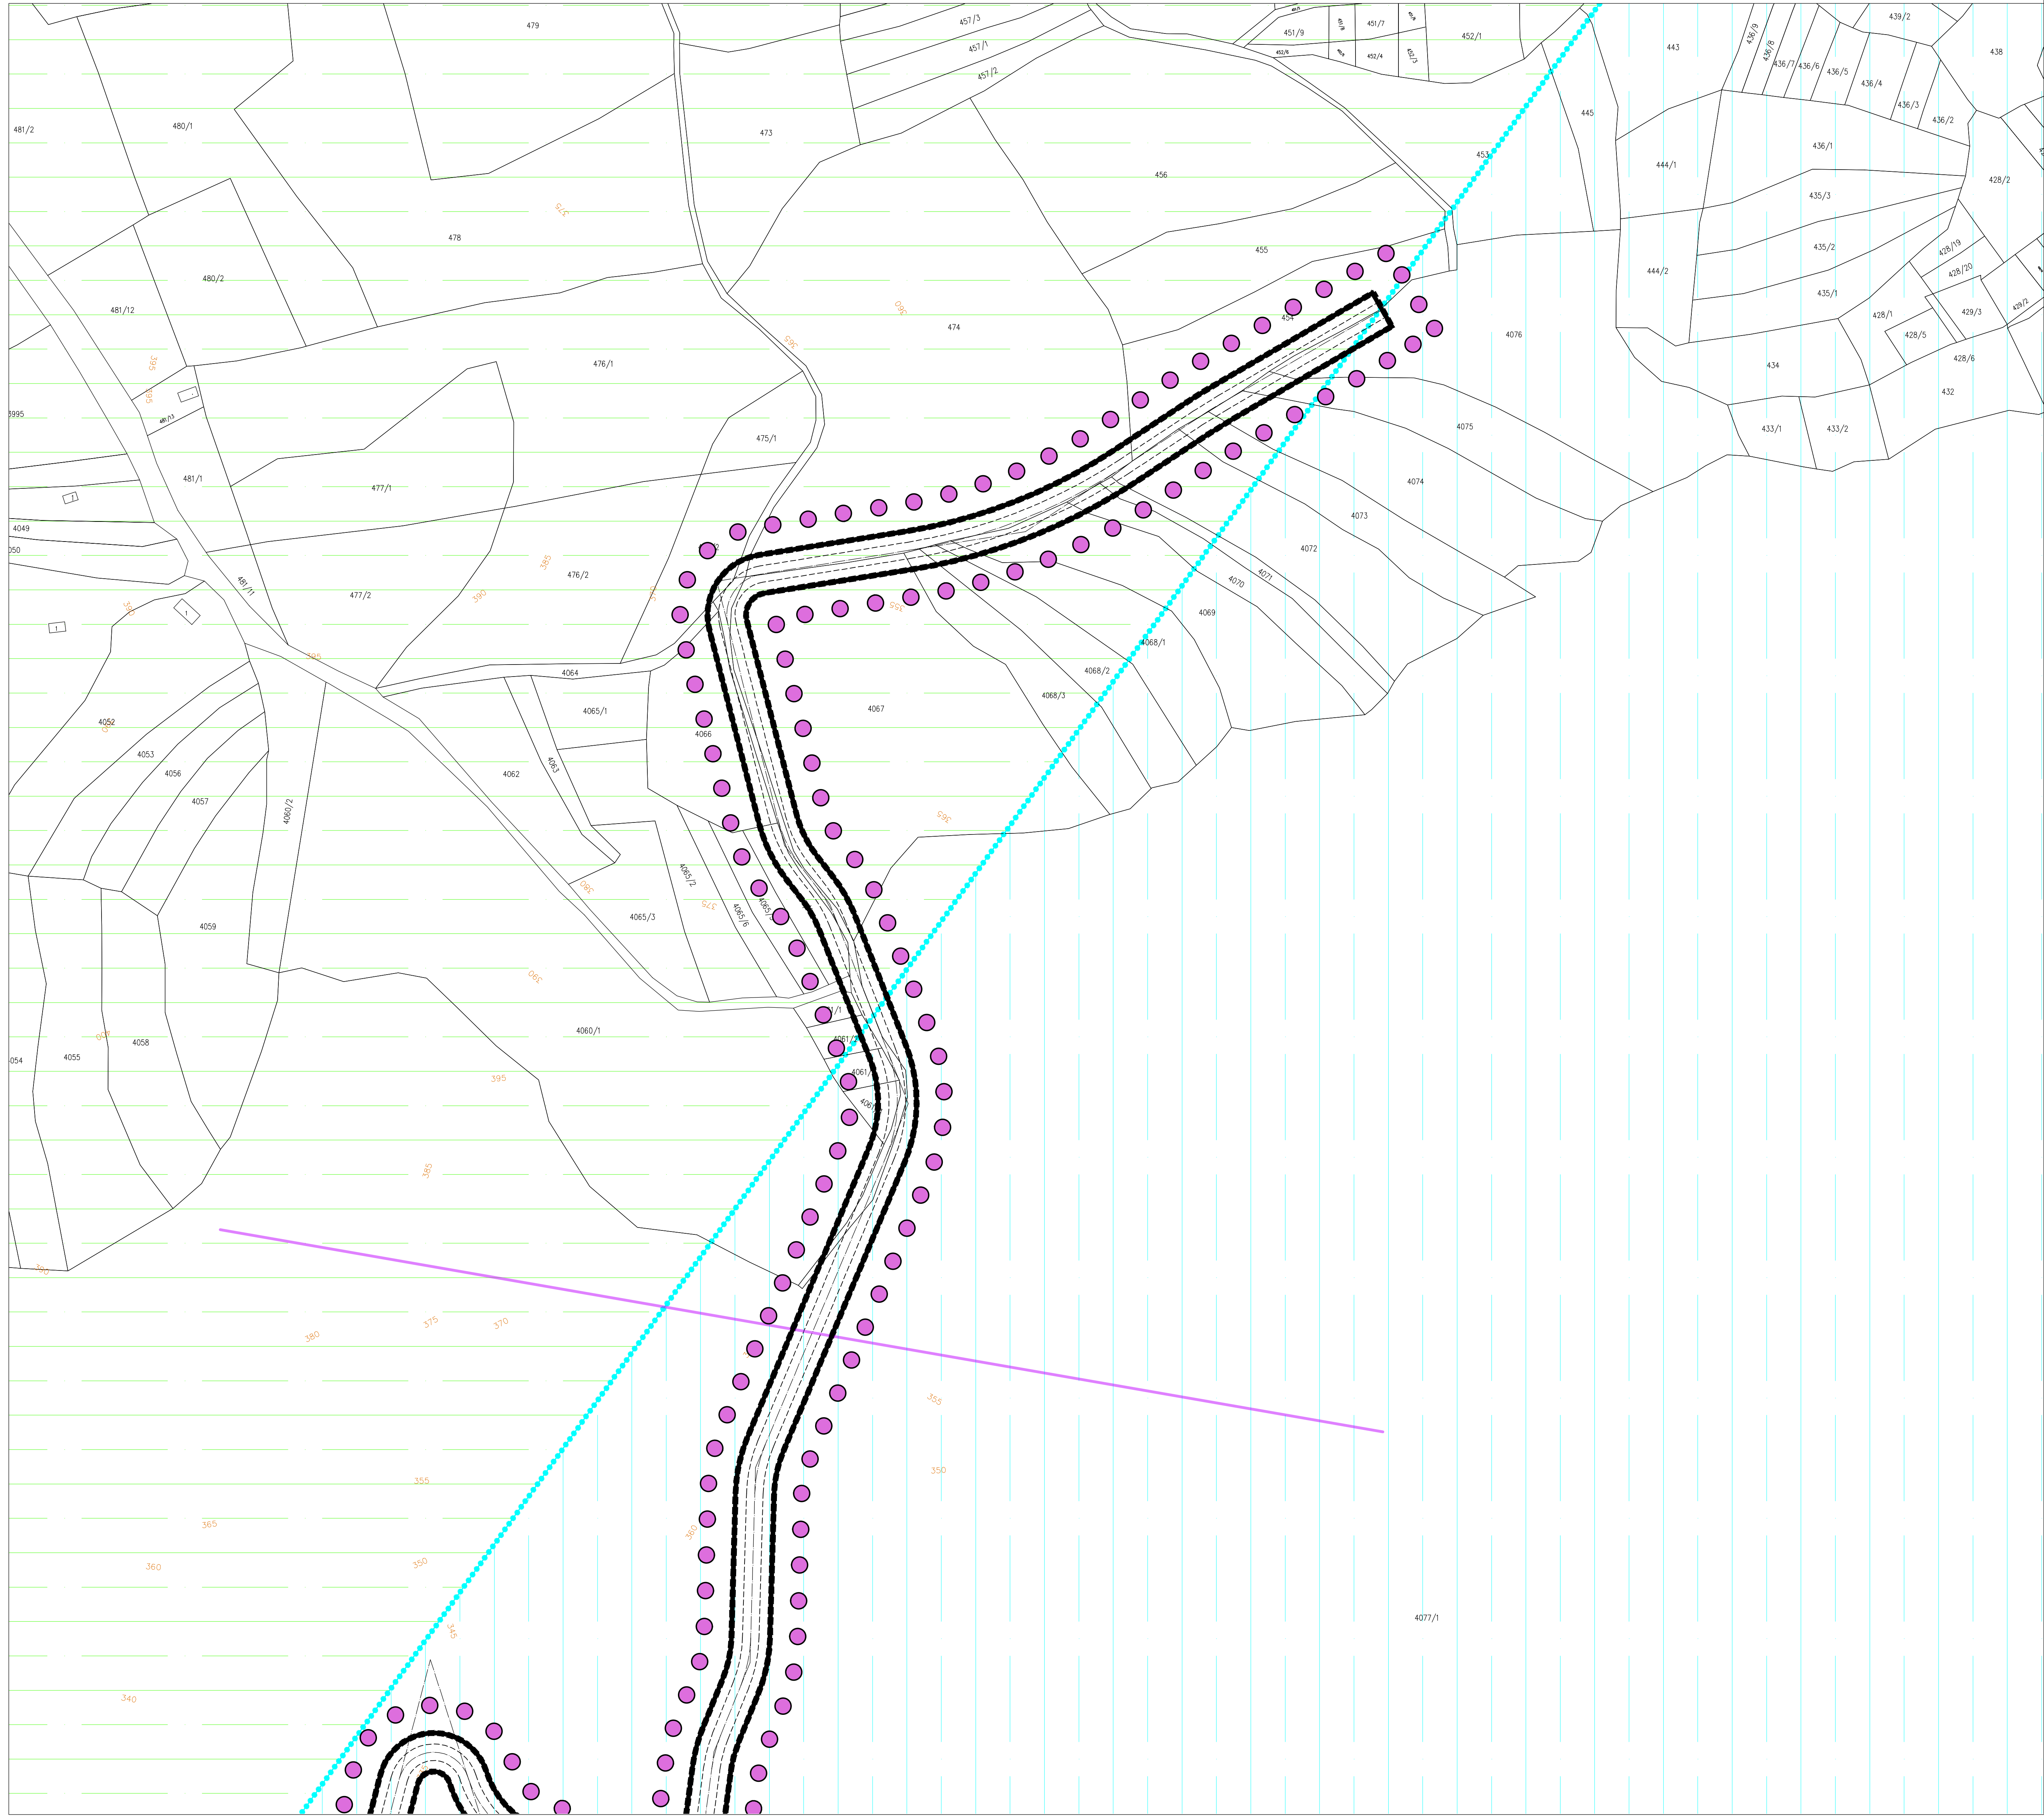


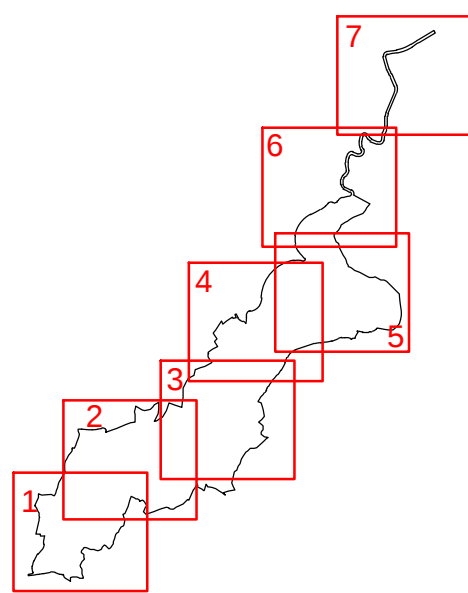

ГРАД НИШ
ОПШТИНА ГРАД НИШ

ПЛАН ДЕТАЉНЕ РЕГУЛАЦИЈЕ
НАСЕЉА МИЉКОВАЦ И ЛОКАЛИТЕТА ВИДРИШТЕ
НА ПОДРУЧЈУ ГРАДСКЕ ОПШТИНЕ ЦРВЕНИ КРСТ

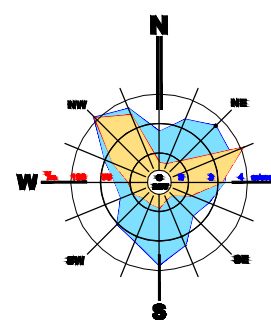

- ГРАНИЦА ЗАХВАТА ПДР
- ВОДОСНАБДЕВАЊЕ
- СЕКУНДАРНИ ВОДОВОД - ПОСТОЈЕЋИ
 - СЕКУНДАРНИ ВОДОВОД - ПЛАНИРАН
 - ПРИМАРНИ ВОДОВОД - ПОСТОЈЕЋИ
 - ЦРПНА СТАНИЦА - ПОСТОЈЕЋА
 - РЕЗЕРВОАР ЗА ВОДУ - ПОСТОЈЕЋИ
 - БУНАР ЗА ВОДУ - ПОСТОЈЕЋИ
 - ИЗВОРИШТЕ ПОДЗЕМНЕ ВОДЕ - ПОСТОЈЕЋЕ
 - ЗАШТИТНИ ПОЈАС
 - ХИДРОТЕХНИЧКЕ ИНФРАСТРУКТУРЕ
 - ЗОНА НЕПОСРЕДНЕ САНИТАРНЕ ЗАШТИТЕ ИЗВОРИШТА (ЗОНА I)
 - УЖА ЗОНА САНИТАРНЕ ЗАШТИТЕ ИЗВОРИШТА (ЗОНА II)
 - ШИРА ЗОНА САНИТАРНЕ ЗАШТИТЕ ИЗВОРИШТА (ЗОНА III)
- КАНАЛИСАЊЕ
- ПРИМАРНИ КОЛЕКТОР ЗА УПОТРЕБЉЕНЕ ВОДЕ - ПЛАНИРАН
 - СЕКУНДАРНИ КОЛЕКТОР ЗА УПОТРЕБЉЕНЕ ВОДЕ - ПЛАНИРАН
 - КАНАЛ
 - ЗАЦЕВЉЕНИ ВОДОТОК
- ЕЛЕКТРОЕНЕРГЕТИКА И ТЕЛЕКОМУНИКАЦИЈЕ
- ДВ 10 КВ-ПОСТОЈЕЋИ
 - ТС 10/0,4 КВ-ПОСТОЈЕЋА
 - ТС 10/0,4 КВ-ПЛАНИРАНА
 - БАЗНА СТАНИЦА-ПЛАНИРАНА
 - ТТ КАБЛ-ПЛАНИРАНЕ ТРАСЕ ПОСТОЈЕЋИ РР ЛИНК
 - ЗАШТИТНА ЗОНА ДАЛЕКОВОДА
- ГАСИФИКАЦИЈА
- ГАСОВОД НИСКОГ ПРИТИСКА - ПЛАНИРАНИ ПОДЗЕМНИ