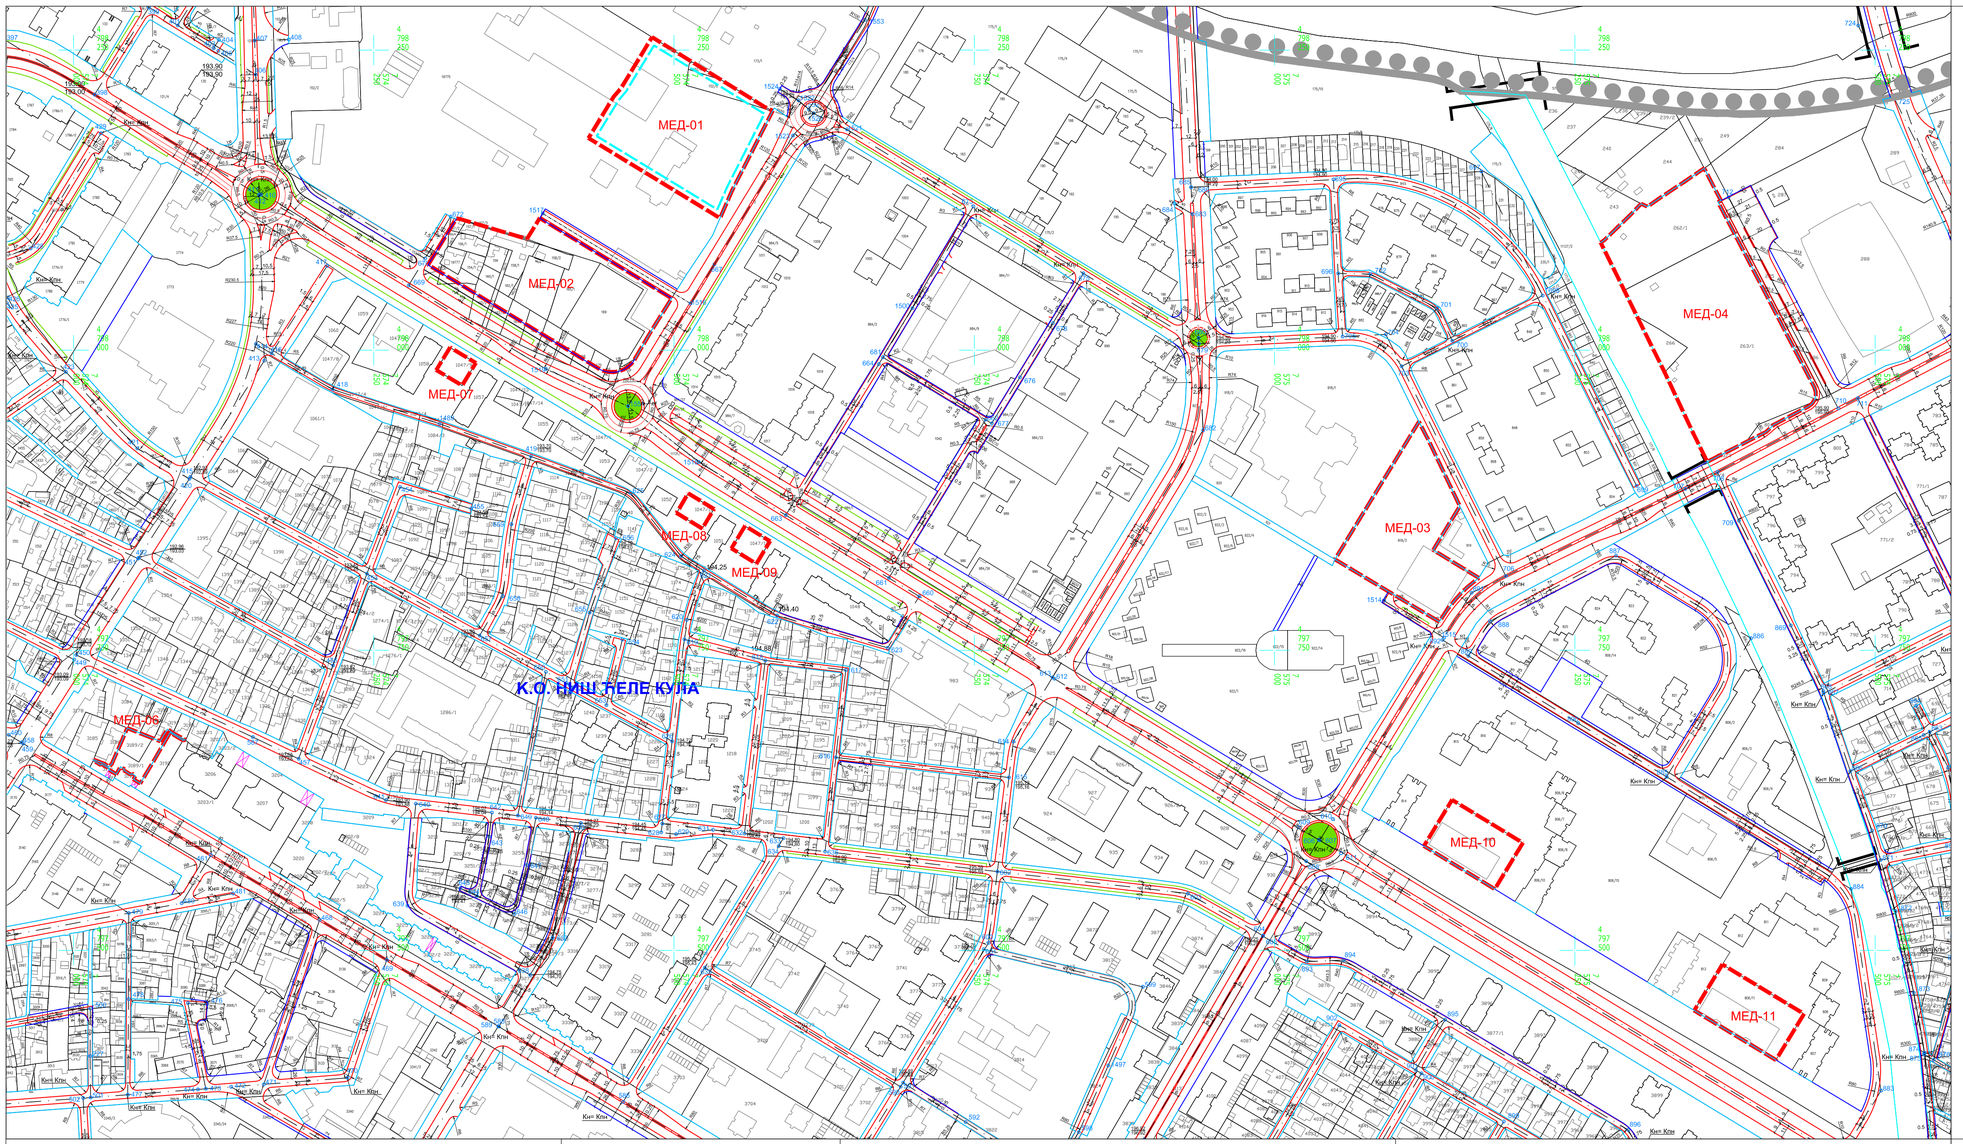

ТРЕЋЕ ИЗМЕНЕ И ДОПУНЕ ПЛАНА ГЕНЕРАЛНЕ РЕГУЛАЦИЈЕ ПОДРУЧЈА ГРАДСКЕ ОПШТИНЕ МЕДИЈАНА

N
W E
S

0 100 200 300m

1:2500

- Граница Првих измена и допуна Плана генералне регулације подручја Градске општине Медијана
- Граница Трећих измена и допуна Плана
- Граница катастарских општина
- Регулациона линија-поклапа се са катастарском међом
- Регулациона линија
- Осовина
- Коловоз
- Тротоар
- Бициклистичке стазе
- Зеленило
- Пешачко-колски прилази
- Водоток
- Мост
- Кн=Кпн — Кота нивелете=коти постојеће нивелете
- 202.05 — Коте нивелете
- o149 — Координате осовинских тачака

ЈП ЗАВОД ЗА УРБАНИЗАМ НИШ

шифра	
06 - ПГР - 21	
2021	П.2.1.1.
датум	лист

ЕЛАБОРАТ

ТРЕЋЕ ИЗМЕНЕ И ДОПУНЕ ПЛАНА ГЕНЕРАЛНЕ РЕГУЛАЦИЈЕ ПОДРУЧЈА ГРАДСКЕ ОПШТИНЕ МЕДИЈАНА

ПРИЛОГ

САОБРАЋАЈНО РЕШЕЊЕ СА РЕГУЛАЦИОНИМ, НИВЕЛАЦИОНИМ И АНАЛИТИЧКО-ГЕОДЕТСКИМ ЕЛЕМЕНТИМА

Руководилац израде плана и одговорни урбаниста: Никола Лечић, дипл.инж.арх.

Урбаниста: Марија Марковић, дипл.инж.грађ.

Јелена Палић, дипл.инж.арх.

Стручна контрола: Лидија Стефановић-Николић, дипл.инж.арх.

Размера: 1:2 500

в.д. Директора: Иван Грмуша, дипл.инж.грађ.