

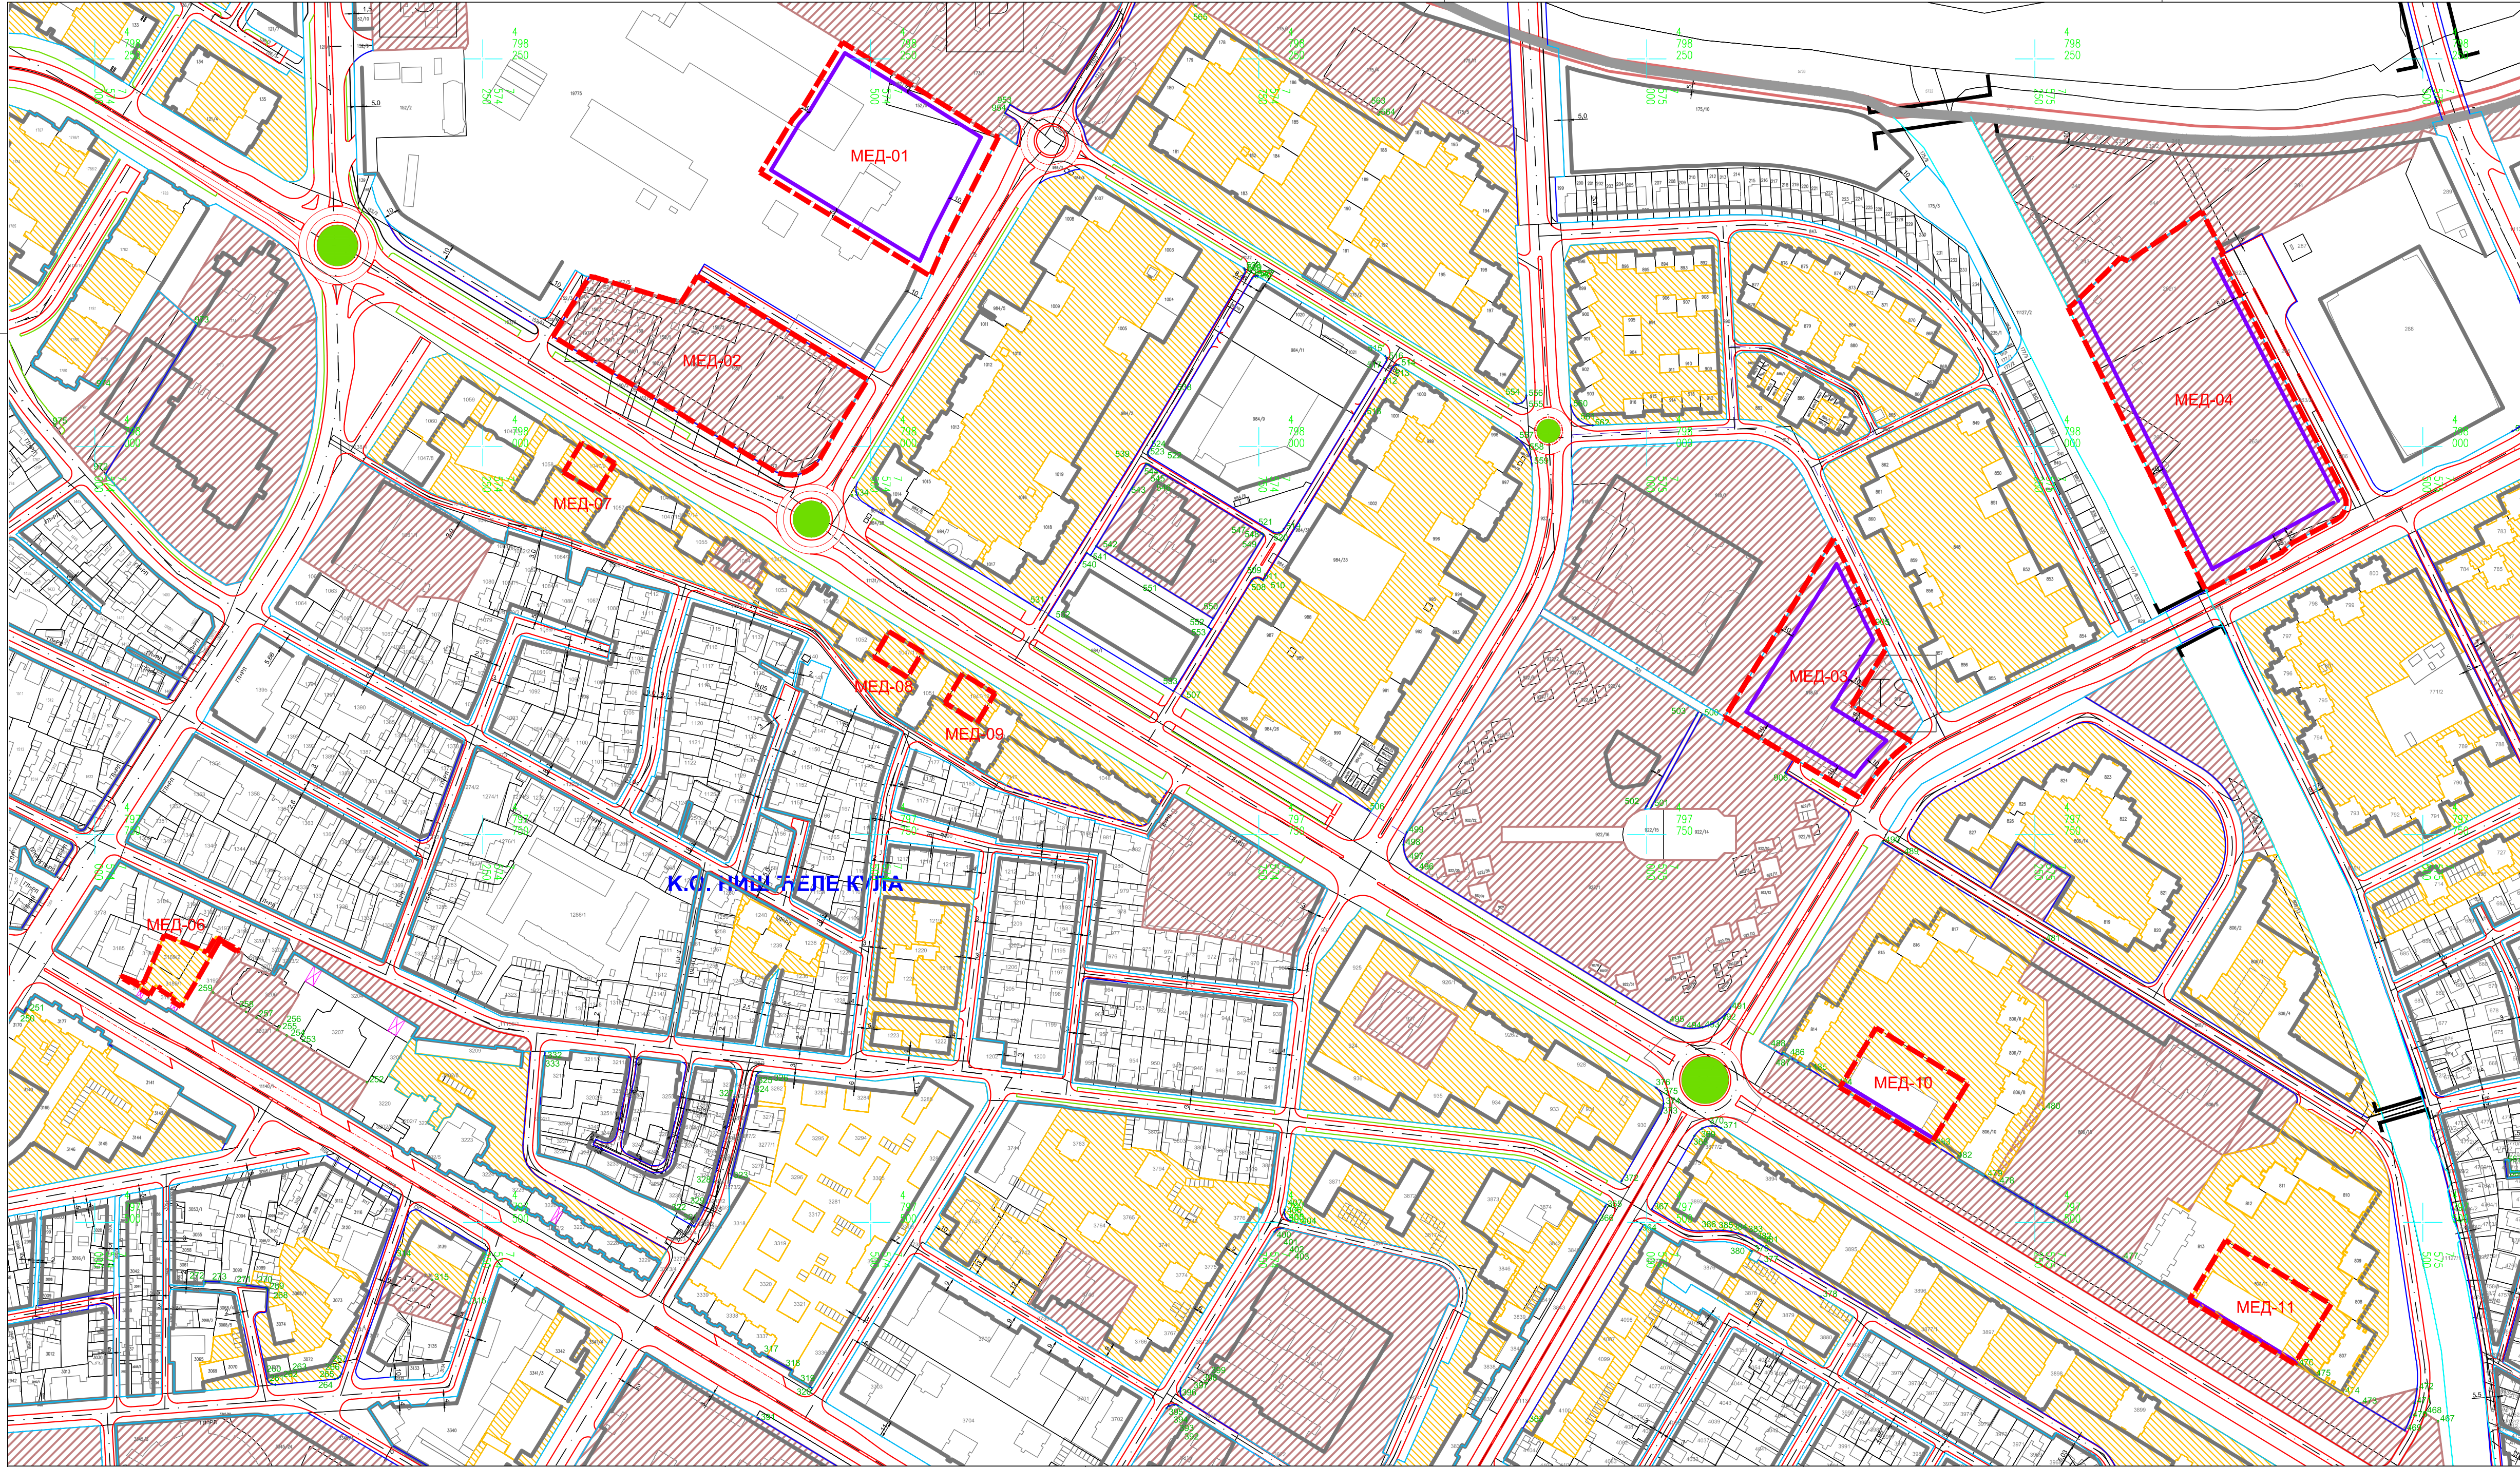


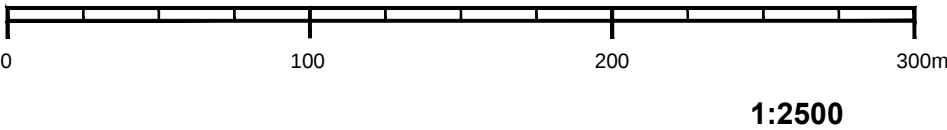

РЕПУБЛИКА СРБИЈА
ГРАДСКА ОПШТИНА МЕДИЈАНА

ТРЕЋЕ ИЗМЕНЕ И ДОПУНЕ
ПЛАНА ГЕНЕРАЛНЕ РЕГУЛАЦИЈЕ
ПОДРУЧЈА ГРАДСКЕ ОПШТИНЕ МЕДИЈАНА

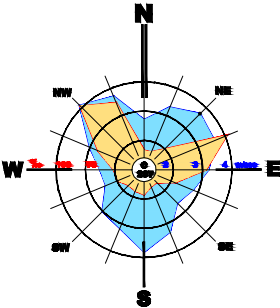

- Граница Првих измена и допуна Плана генералне регулације подручја Градске општине Медијана
- Граница Трећих измена и допуна Плана
- Граница катастарских општина
- Регулациона линија-поклапа се са катастарском међом
- Регулациона линија
- Осовина
- Коловоз
- Тротоар
- Бициклистичке стазе
- Зеленило
- Пешачко-колски прилази
- Мост
- Површина јавне намене
- Површина јавне намене за потребе функционисања објеката и парцела унутарблока
- Координате површина јавне намене
- Грађевинска линија
- Граница заштитног појаса далековада
- Граница заштитног појаса подземног вода

ЈП ЗАВОД
ЗА УРБАНИЗАМ
НИШ

шифра
06 - ПГР - 21
2021
П.2.2.1/П.3.1
датум лист

ЕЛАБОРАТ	Руководилац израде плана и одговорни урбаниста:	Никола Лечић, дипл.инж.арх.
ТРЕЋЕ ИЗМЕНЕ И ДОПУНЕ ПЛАНА ГЕНЕРАЛНЕ РЕГУЛАЦИЈЕ ПОДРУЧЈА ГРАДСКЕ	Урбаниста:	Марија Марковић, дипл.инж.граф. Јелена Палић, дипл.инж.арх.
ПРИЛОГ	Стручна контрола:	Лидија Стефановић-Николић, дипл.инж.арх.
САОБРАЋАЈНО РЕШЕЊЕ И ПОВРШИНЕ ЈАВНЕ НАМЕНЕ СА АНАЛИТИЧКО-ГЕОДЕТСКИМ ЕЛЕМЕНТИМА / УРБАНИСТИЧКА РЕГУЛАЦИЈА СА ГРАЂЕВИНСКИМ ЛИНИЈАМА	Размера:	в.д. Директора: Иван Груиша, дипл.инж.граф.

1:2 500