





ГРАД НИШ
СКУПШТИНА ГРАДА НИША

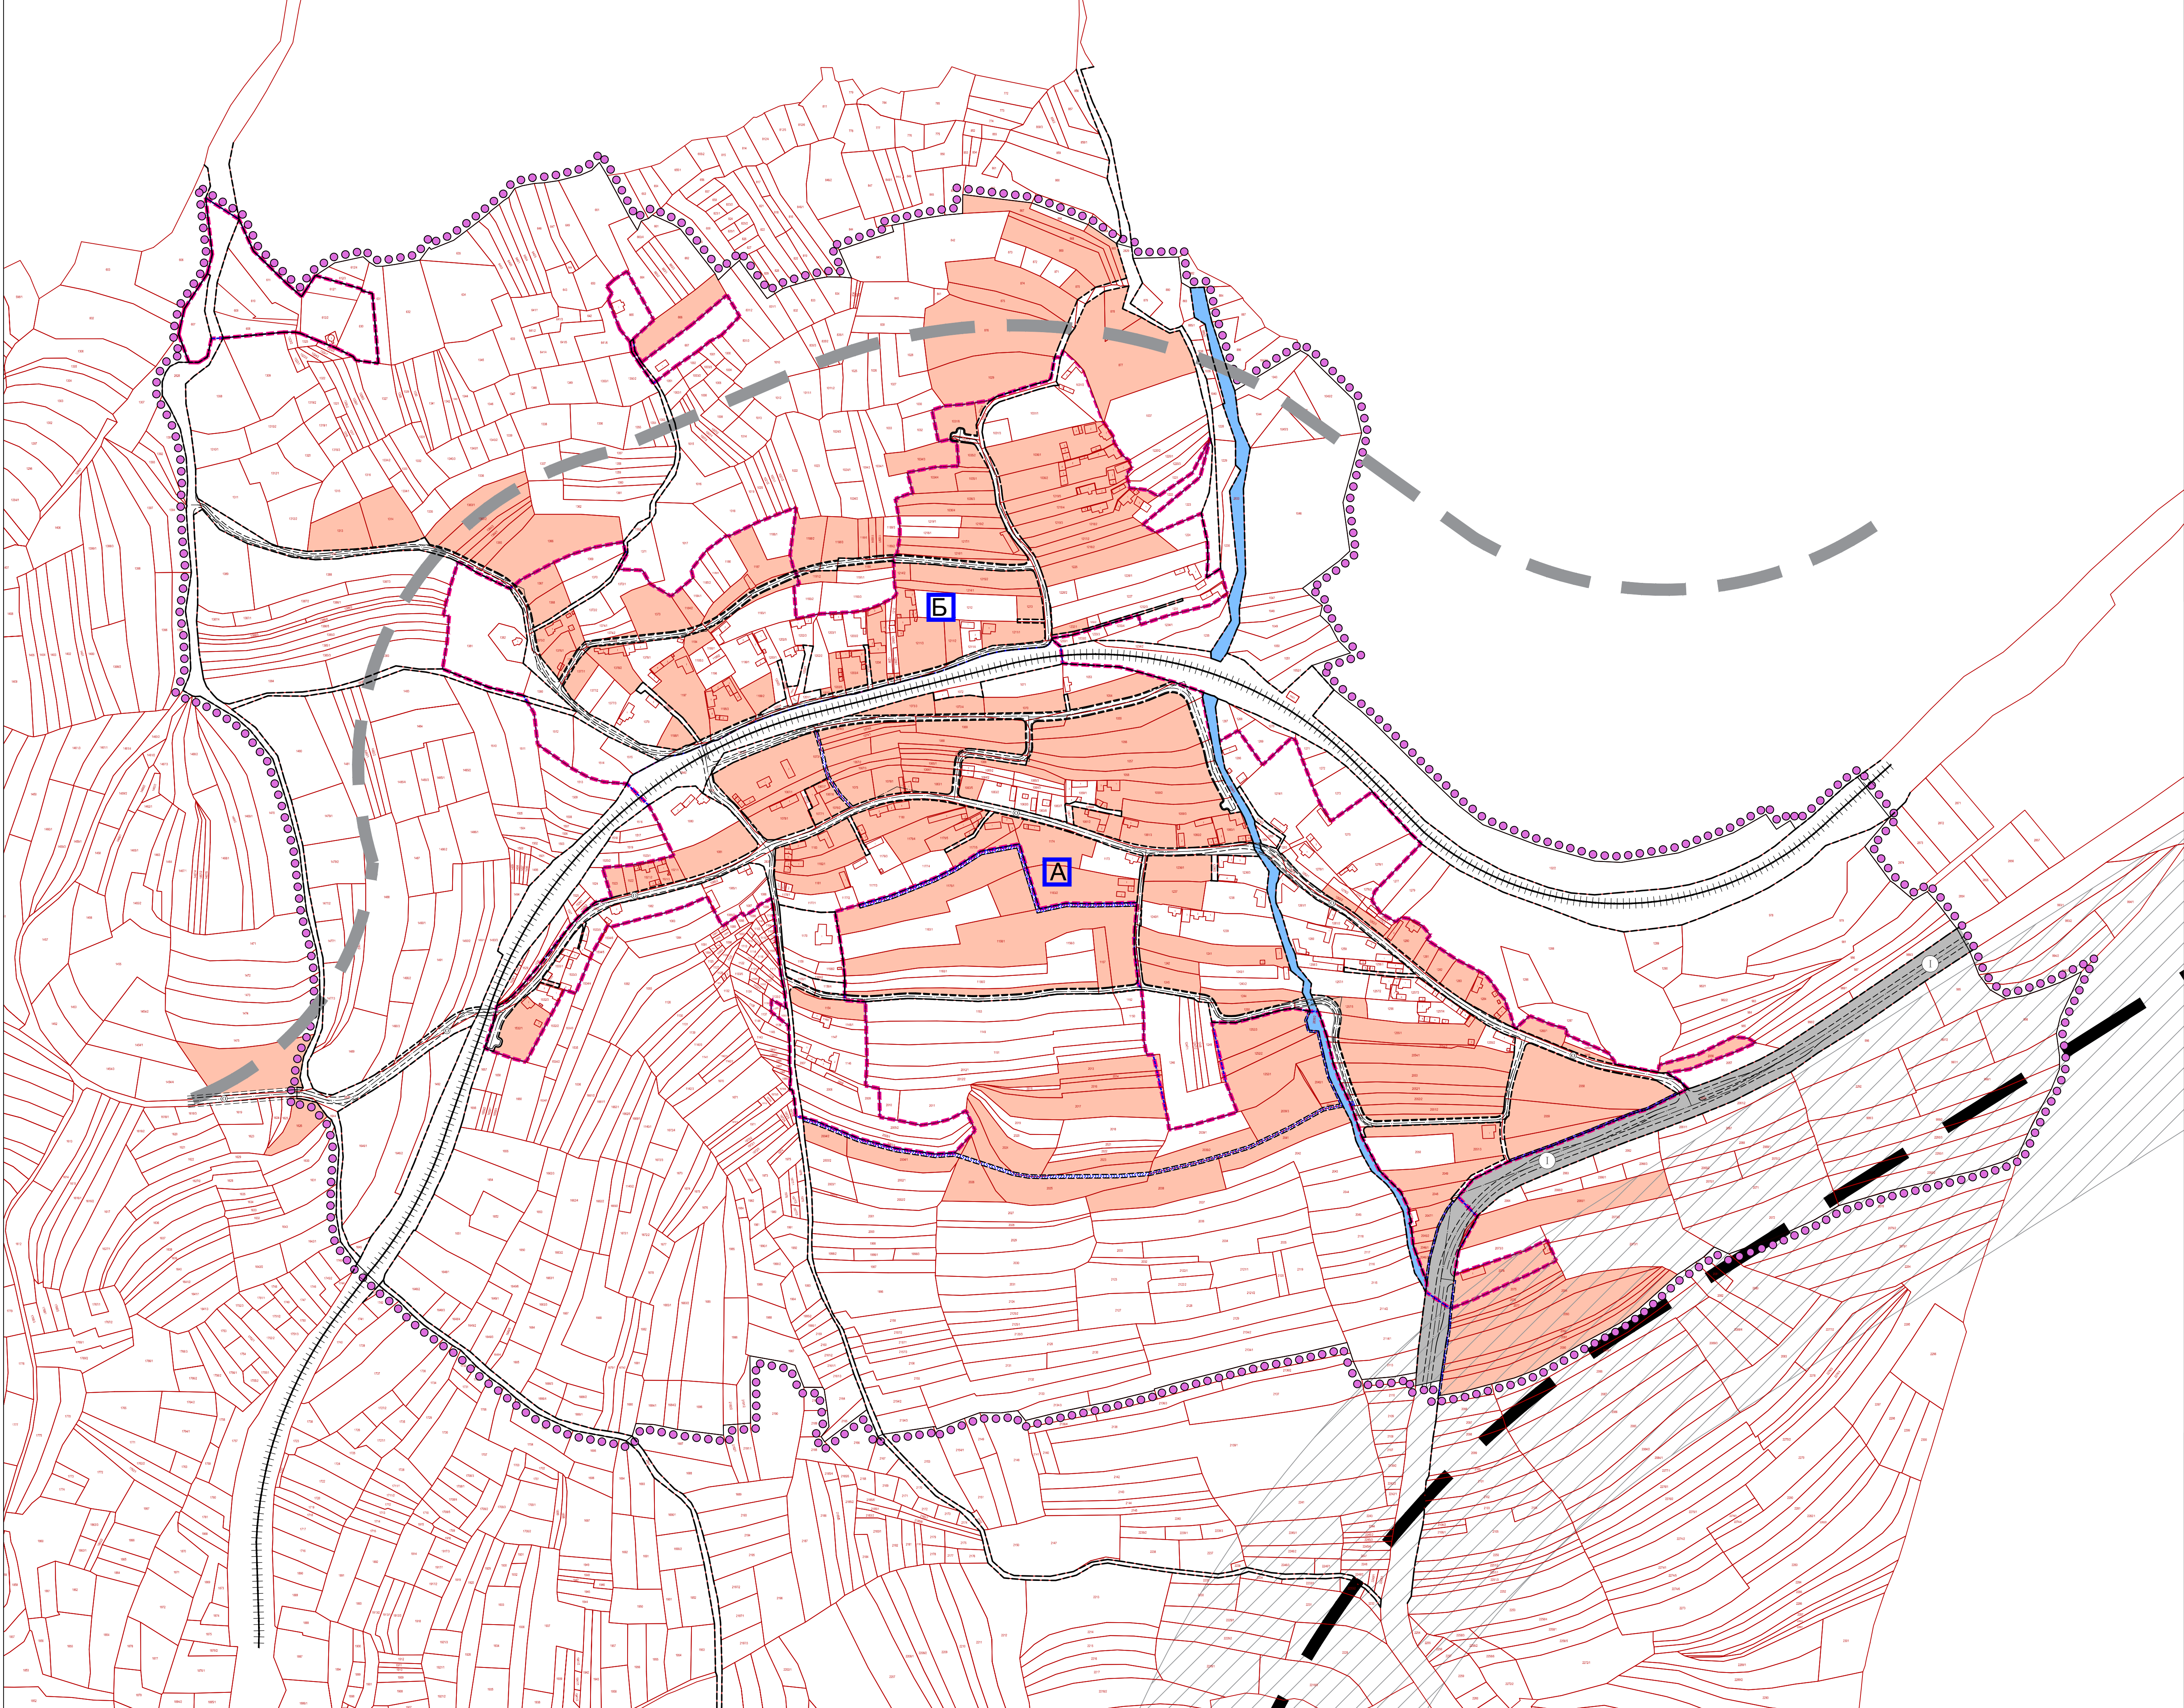

ПЛАН ДЕТАЉНЕ РЕГУЛАЦИЈЕ
НАСЕЉА ЈАСЕНОВИК
НА ПОДРУЧЈУ ГРАДСКЕ ОПШТИНЕ ПАНТЕЛЕЈ

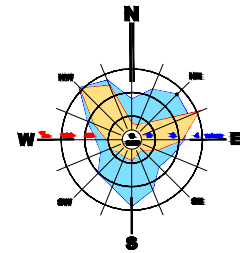

- ГРАНИЦА ПЛАНА
- КАТАСТАРСКО СТАЊЕ
- ГРАНИЦА ГРАЂЕВИНОГ ПОДРУЧЈА
- УРБАНИСТИЧКА ЦЕЛИНА
- А
Б
- РЕГУЛАЦИОНА ПЛИНИЈА
- ОСОВИНА
- КОРОВОЗ
- БАНКИНА
- ВОДНО ЗЕМЉИШТЕ
- ОБАВЕЗНА ПАРЦЕЛАЦИЈА/ ПРЕПАРЦЕЛАЦИЈА
- РЕГИОНАЛНА ЖЕЛЕЗНИЧКА ПРУГА 219
(Ниш) - Црвени Крст - Зајечар - Прахово Пристаниште
- ДРЖАВНИ ПУТ IБ реда бр.35
- ОПШТИНСКИ ПУТ ОП-15
- ЈАВНА САОБРАЋАНИЦА
- ПЕШАЧКО - КОПСКИ ПРИСТУП (по новопланираној регулацији)
- РЕГУЛАЦИОНИ ПОЈАС ПЛАНИРАНОГ КОЛЕКТОРА
ЗА УПОТРЕБЉЕНЕ ВОДЕ
- ОСТАЛЕ НАМЕНЕ
- ПОСТПЛАНСКИ ПЕРИОД
- АУТОПУТ - Е771- планирани
- ЗОНА АУТОПУТА - Е771
- СПОЉАШЊИ РУРАЛНИ ПРСТЕН



Шифра
7 - ПДР -20
2021. 5.
Датум Лист

ЕЛАБОРАТ
ПЛАН ДЕТАЉНЕ РЕГУЛАЦИЈЕ
НАСЕЉА ЈАСЕНОВИК
НА ПОДРУЧЈУ ГРАДСКЕ ОПШТИНЕ
ПАНТЕЛЕЈ

Руководилац израде плана: Тамара Јовановић, дипл.инж.арх.
Сарадник: Јасмина Рашић, грађ.техн.

КАРТА
ПЛАН ГРАЂЕВИНСКИХ ПАРЦЕЛА И
ОМЕРНИЦЕ ЗА СПРОВОЂЕЊЕ

Размера:
1 : 2500

в.д. Директора:
Иван Грмуша, дипл.инж.грађ.