


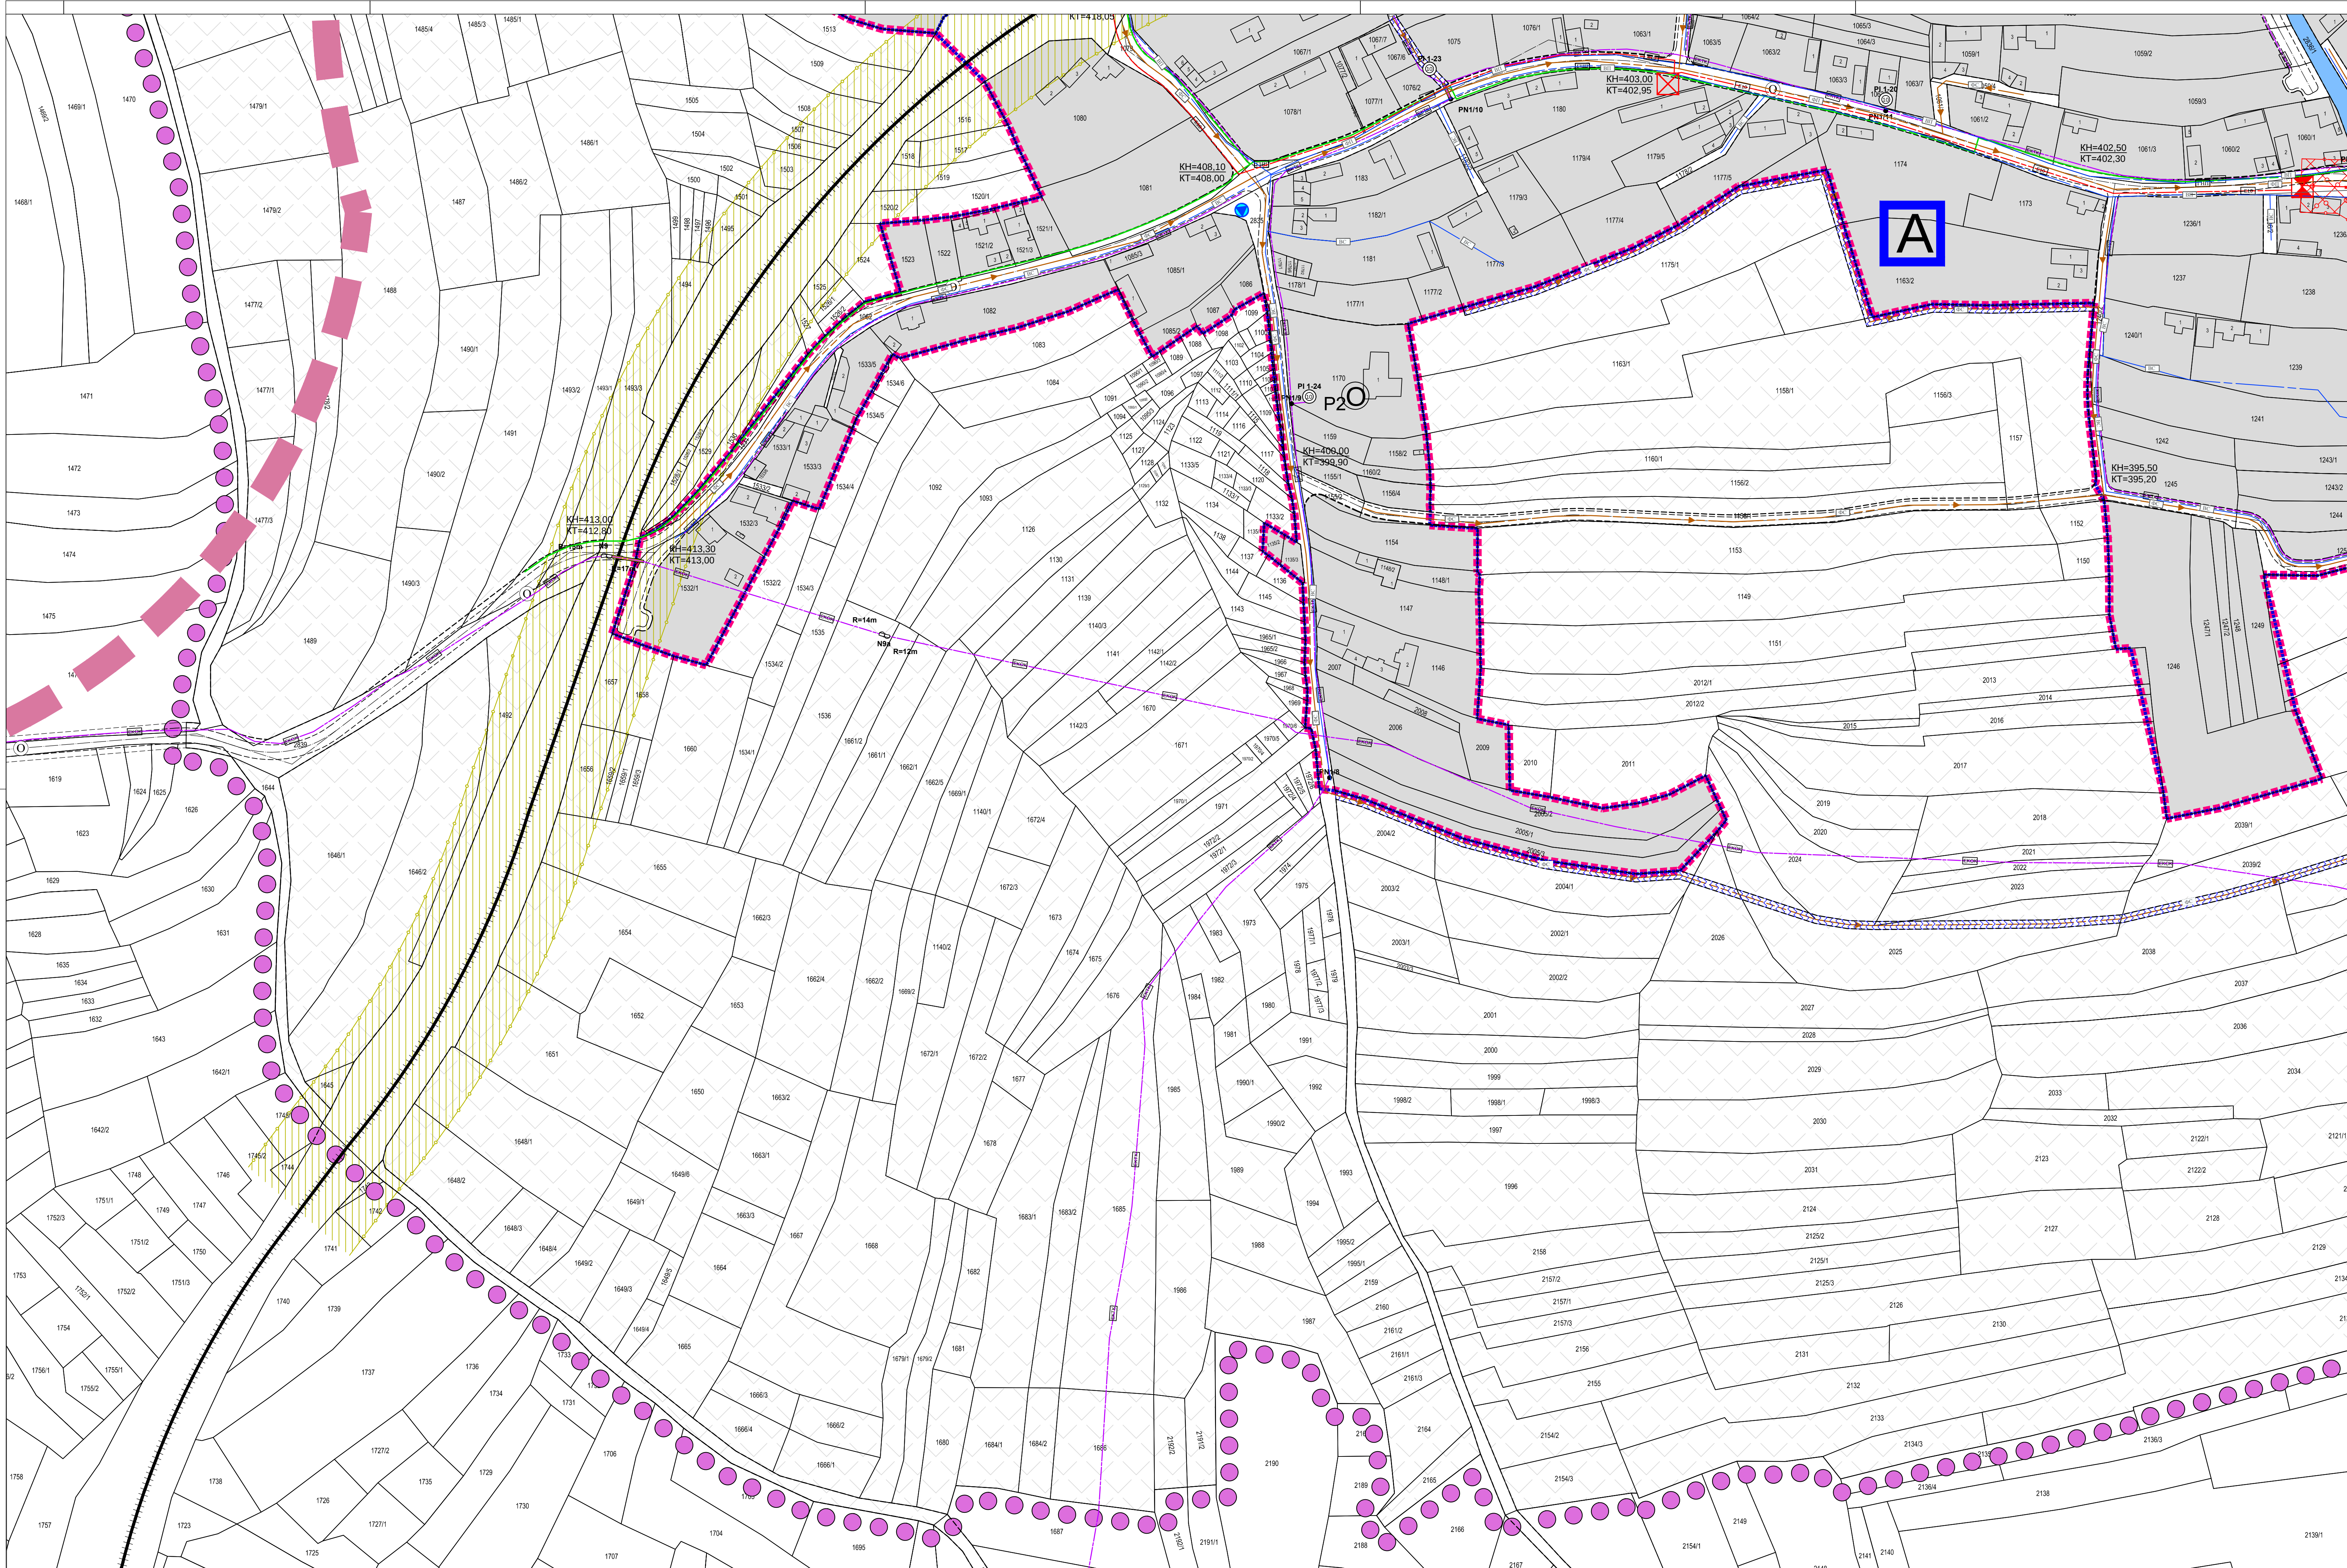

ЕЛЕКТРОЕНЕРГЕТИКА И ТЕЛЕКОМУНИКАЦИЈЕ


- E35 ДВ 35 kV-постојећи
- E10 ДВ 10 kV-постојећи
- E10 ДВ 10 kV-постојећи измешта се
- E10 ДВ 10 kV-планирани
- E10 КВ 10 kV-планирани
- ТС 10/0,4 kV-постојећа
- ТС 10/0,4 kV-планирана
- Заштитна зона далековаода
- База станица-планирана
- EКТК ТТ кабл-планиране трасе
- EКТК Постојећи подземни ТК вод
- EКОК Постојећи оптички кабл подземни

ГАСИФИКАЦИЈА


- ГНП Гасовод ниског притиска - планирани подземни

ВОДОСНАБДЕВАЊЕ И КАНАЛИСАЊЕ

- ВП Примарни водовод - постојећи
- ВС Секундарни водовод - постојећи
- ВС Секундарни водовод - планирани
- ФП Примарни колектор за употребљене воде - планирани
- ФС Секундарни колектор за употребљене воде - планирани
- Резервоар за воду - постојећи
- Зона непосредне санитарне заштите
- Зона уже санитарне заштите (10m)
- Извориште подземне воде
- Постројење за прераду воде за пиће
- Канал

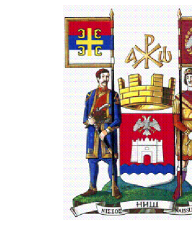

ПЛАН ДЕТАЉНЕ РЕГУЛАЦИЈЕ
НАСЕЉА ЈАСЕНОВИК
НА ПОДРУЧЈУ ГРАДСКЕ ОПШТИНЕ ПАНТЕЛЕЈ

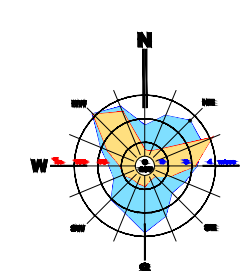

- ГРАНИЦА ПЛАНА
- КАТАСТАРСКО СТАЊЕ
- ГРАЂЕВИНСКО ПОДРУЧЈЕ
- УРБАНИСТИЧКА ЦЕЛИНА
- ЈАСЕНОВИК ЦЕНТАР
- ЈАСЕНОВИК СЕВЕР
- РЕГУЛАЦИОНА ЛИНИЈА
- ОСОВИНА
- КОЛОВОЗ
- ДРЖАВНИ ПУТ IБ РЕДА БР.35
- РЕГИОНАЛНА ЖЕЛЕЗНИЧКА ПРУГА 219 (НИШ) - ЦРВЕНИ КРСТ - ЗАЈЕЧАР - ПРАХОВО ПРИСТАНИШТЕ
- ЗАШТИТНИ ПОЈАС ДРЖАВНОГ ПУТА
- ИНФРАСТРУКТУРНИ ПОЈАС ПРУГЕ
- ОПШТИНСКИ ПУТ ОП-15
- ЈАВНА САОБРАЋАЈНИЦА
- ПЕШАЧКО-КОЛСКИ ПРИСТУП
- РЕГУЛАЦИОНИ ПОЈАС ПЛАНИРАНОГ КОЛЕКТОРА ЗА УПОТРЕБЉЕНЕ ВОДЕ
- ВОДНО ЗЕМЉИШТЕ
- ПОЉОПРИВРЕДНО И ШУМСКО ЗЕМЉИШТЕ (ВАН ГРАЂЕВИНСКОГ ПОДРУЧЈА)

ПОСТПЛАНСКИ ПЕРИОД

- СПОЉАШЊИ РУРАЛНИ ПРСТЕН
- АУТОПУТ Е771 - ПЛАНИРАНИ
- ЗОНА АУТОПУТА Е771