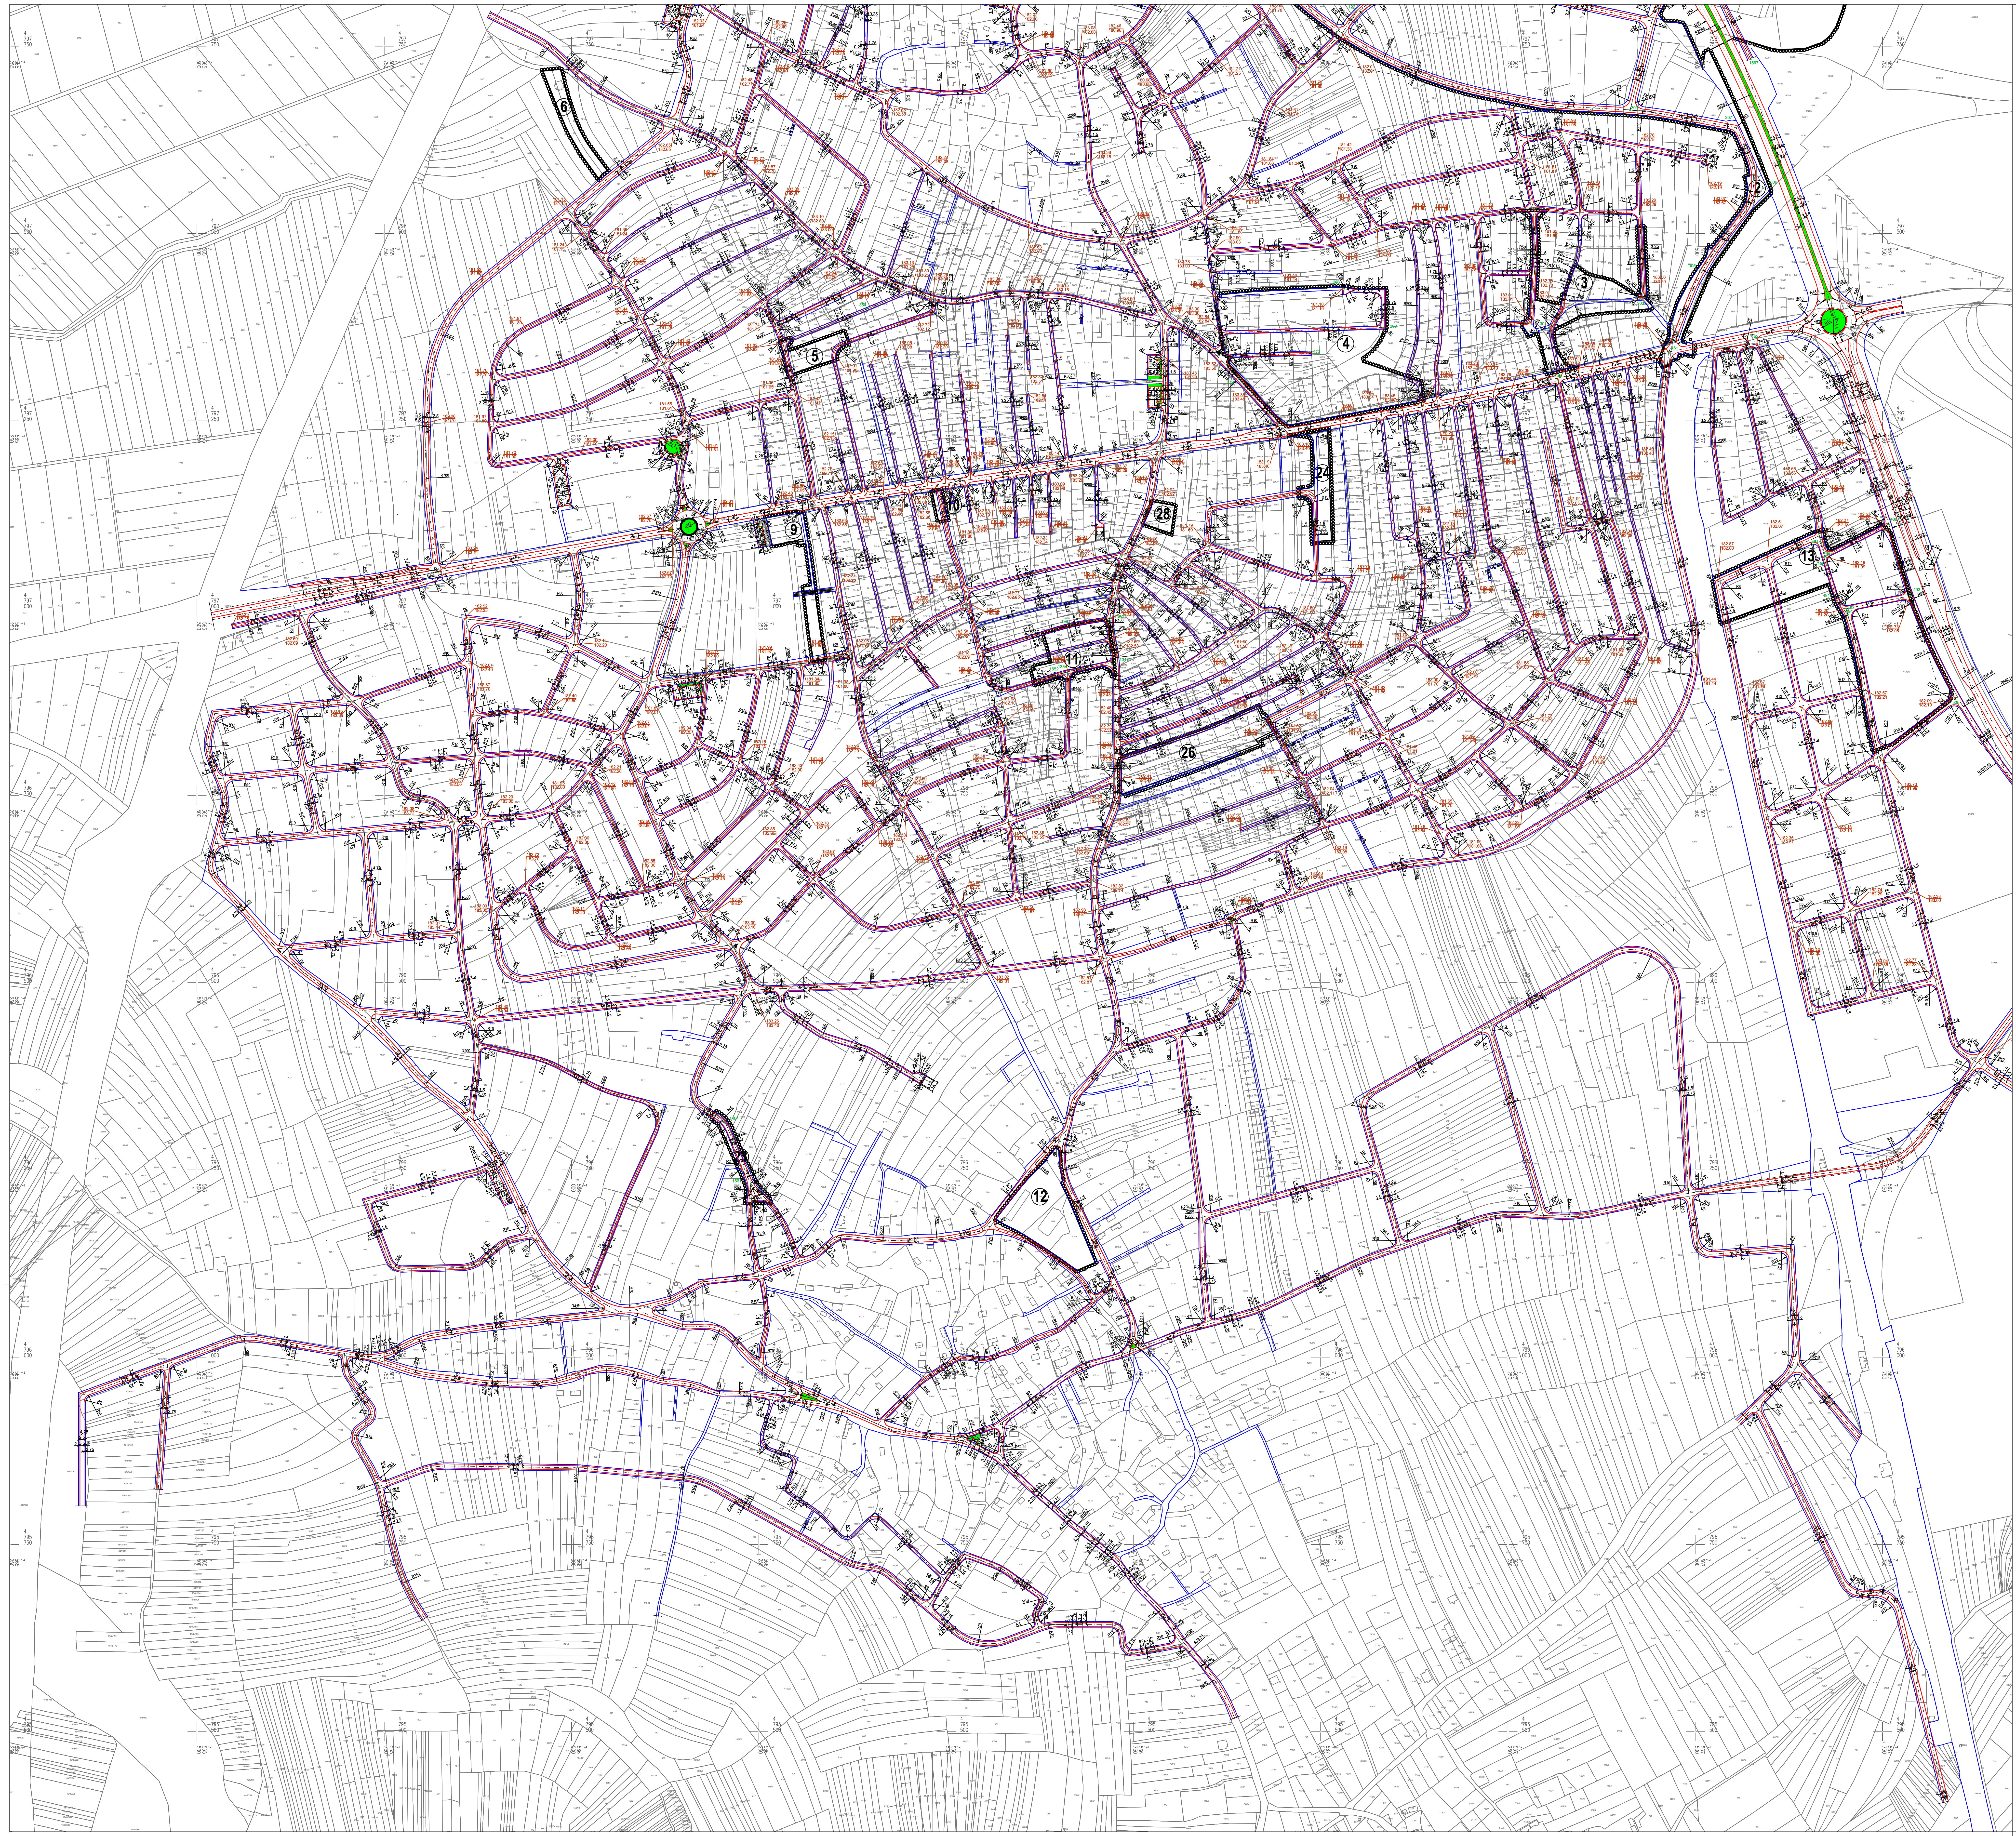

ПРВЕ ИЗМЕНЕ И ДОПУНЕ ПЛАНА ГЕНЕРАЛНЕ РЕГУЛАЦИЈЕ ПОДРУЧЈА ГРАДСКЕ ОПШТИНЕ ПАЛИЛУЛА - ТРЕЋА ФАЗА

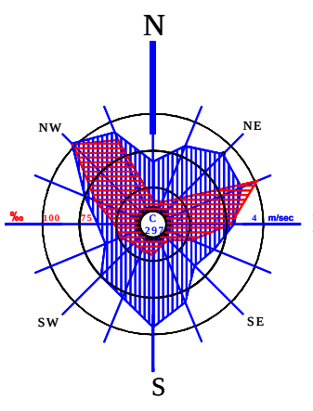

ЛЕГЕНДА

●●●●	ОБУХВАТ ПЛАНА
—	ГРАНИЦА КАТАСТАРСКИХ ОПШТИНА
▬	ГРАНИЦА ГРАЂЕВИНСКОГ ПОДРУЧЈА
—	ГРАНИЦА ПЛАНА ГЕНЕРАЛНЕ РЕГУЛАЦИЈЕ ПОДРУЧЈА ГРАДСКЕ ОПШТИНЕ ПАЛИЛУЛА-ПРВА ФАЗА
▬	ГРАНИЦА ГРАДА
—	ГРАНИЦА ОПШТИНА
—	РЕГУЛАЦИЈА ВОДОТОКА
▬	АУТОПУТ
=	КОЛОВОЗНА ТРАКА
=	САОБРАЋАЈНА ПОВРШИНА
— · — · —	ОСОВИНА
—	РЕГУЛАЦИОНА ЛИНИЈА
1555	КООРДИНАТЕ ОСОВИНСКИХ ТАЧАКА
182.63 / 182.65	КОТА НИВЕЛЕТЕ / КОТА ТЕРЕНА
=	ЗАШТИТНИ ПОЈАС

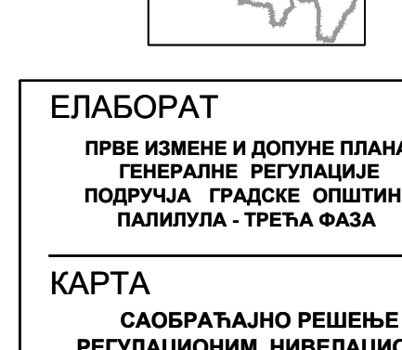

ЈП ЗАВОД
ЗА УРБАНИЗАМ
НИШ

Шифра	
12-ПГР-21	
2022.	П.2.1.2.
Датум	Лист

ЕЛАБОРАТ

ПРВЕ ИЗМЕНЕ И ДОПУНЕ ПЛАНА ГЕНЕРАЛНЕ РЕГУЛАЦИЈЕ ПОДРУЧЈА ГРАДСКЕ ОПШТИНЕ ПАЛИЛУЛА - ТРЕЋА ФАЗА

КАРТА

САОБРАЋАЈНО РЕШЕЊЕ СА РЕГУЛАЦИОНИМ, НИВЕЛАЦИОНИМ И АНАЛИТИЧКО-ГЕОДЕТСКИМ ЕЛЕМЕНТИМА

Руководилац израде плана: Лидија Стефановић-Николић, дипл.инж.арх.
Одговорни Урбаниста: Владимир Богдановић, дипл. инж. грађ.
Сарадници: Вања Богдановић, грађ.тех.
Стручна контрола: Никола Лечић дипл.инж.арх.
Размера: 1:2500
в.д. Директора:
Иван Грмуша, дипл.инж.грађ.