



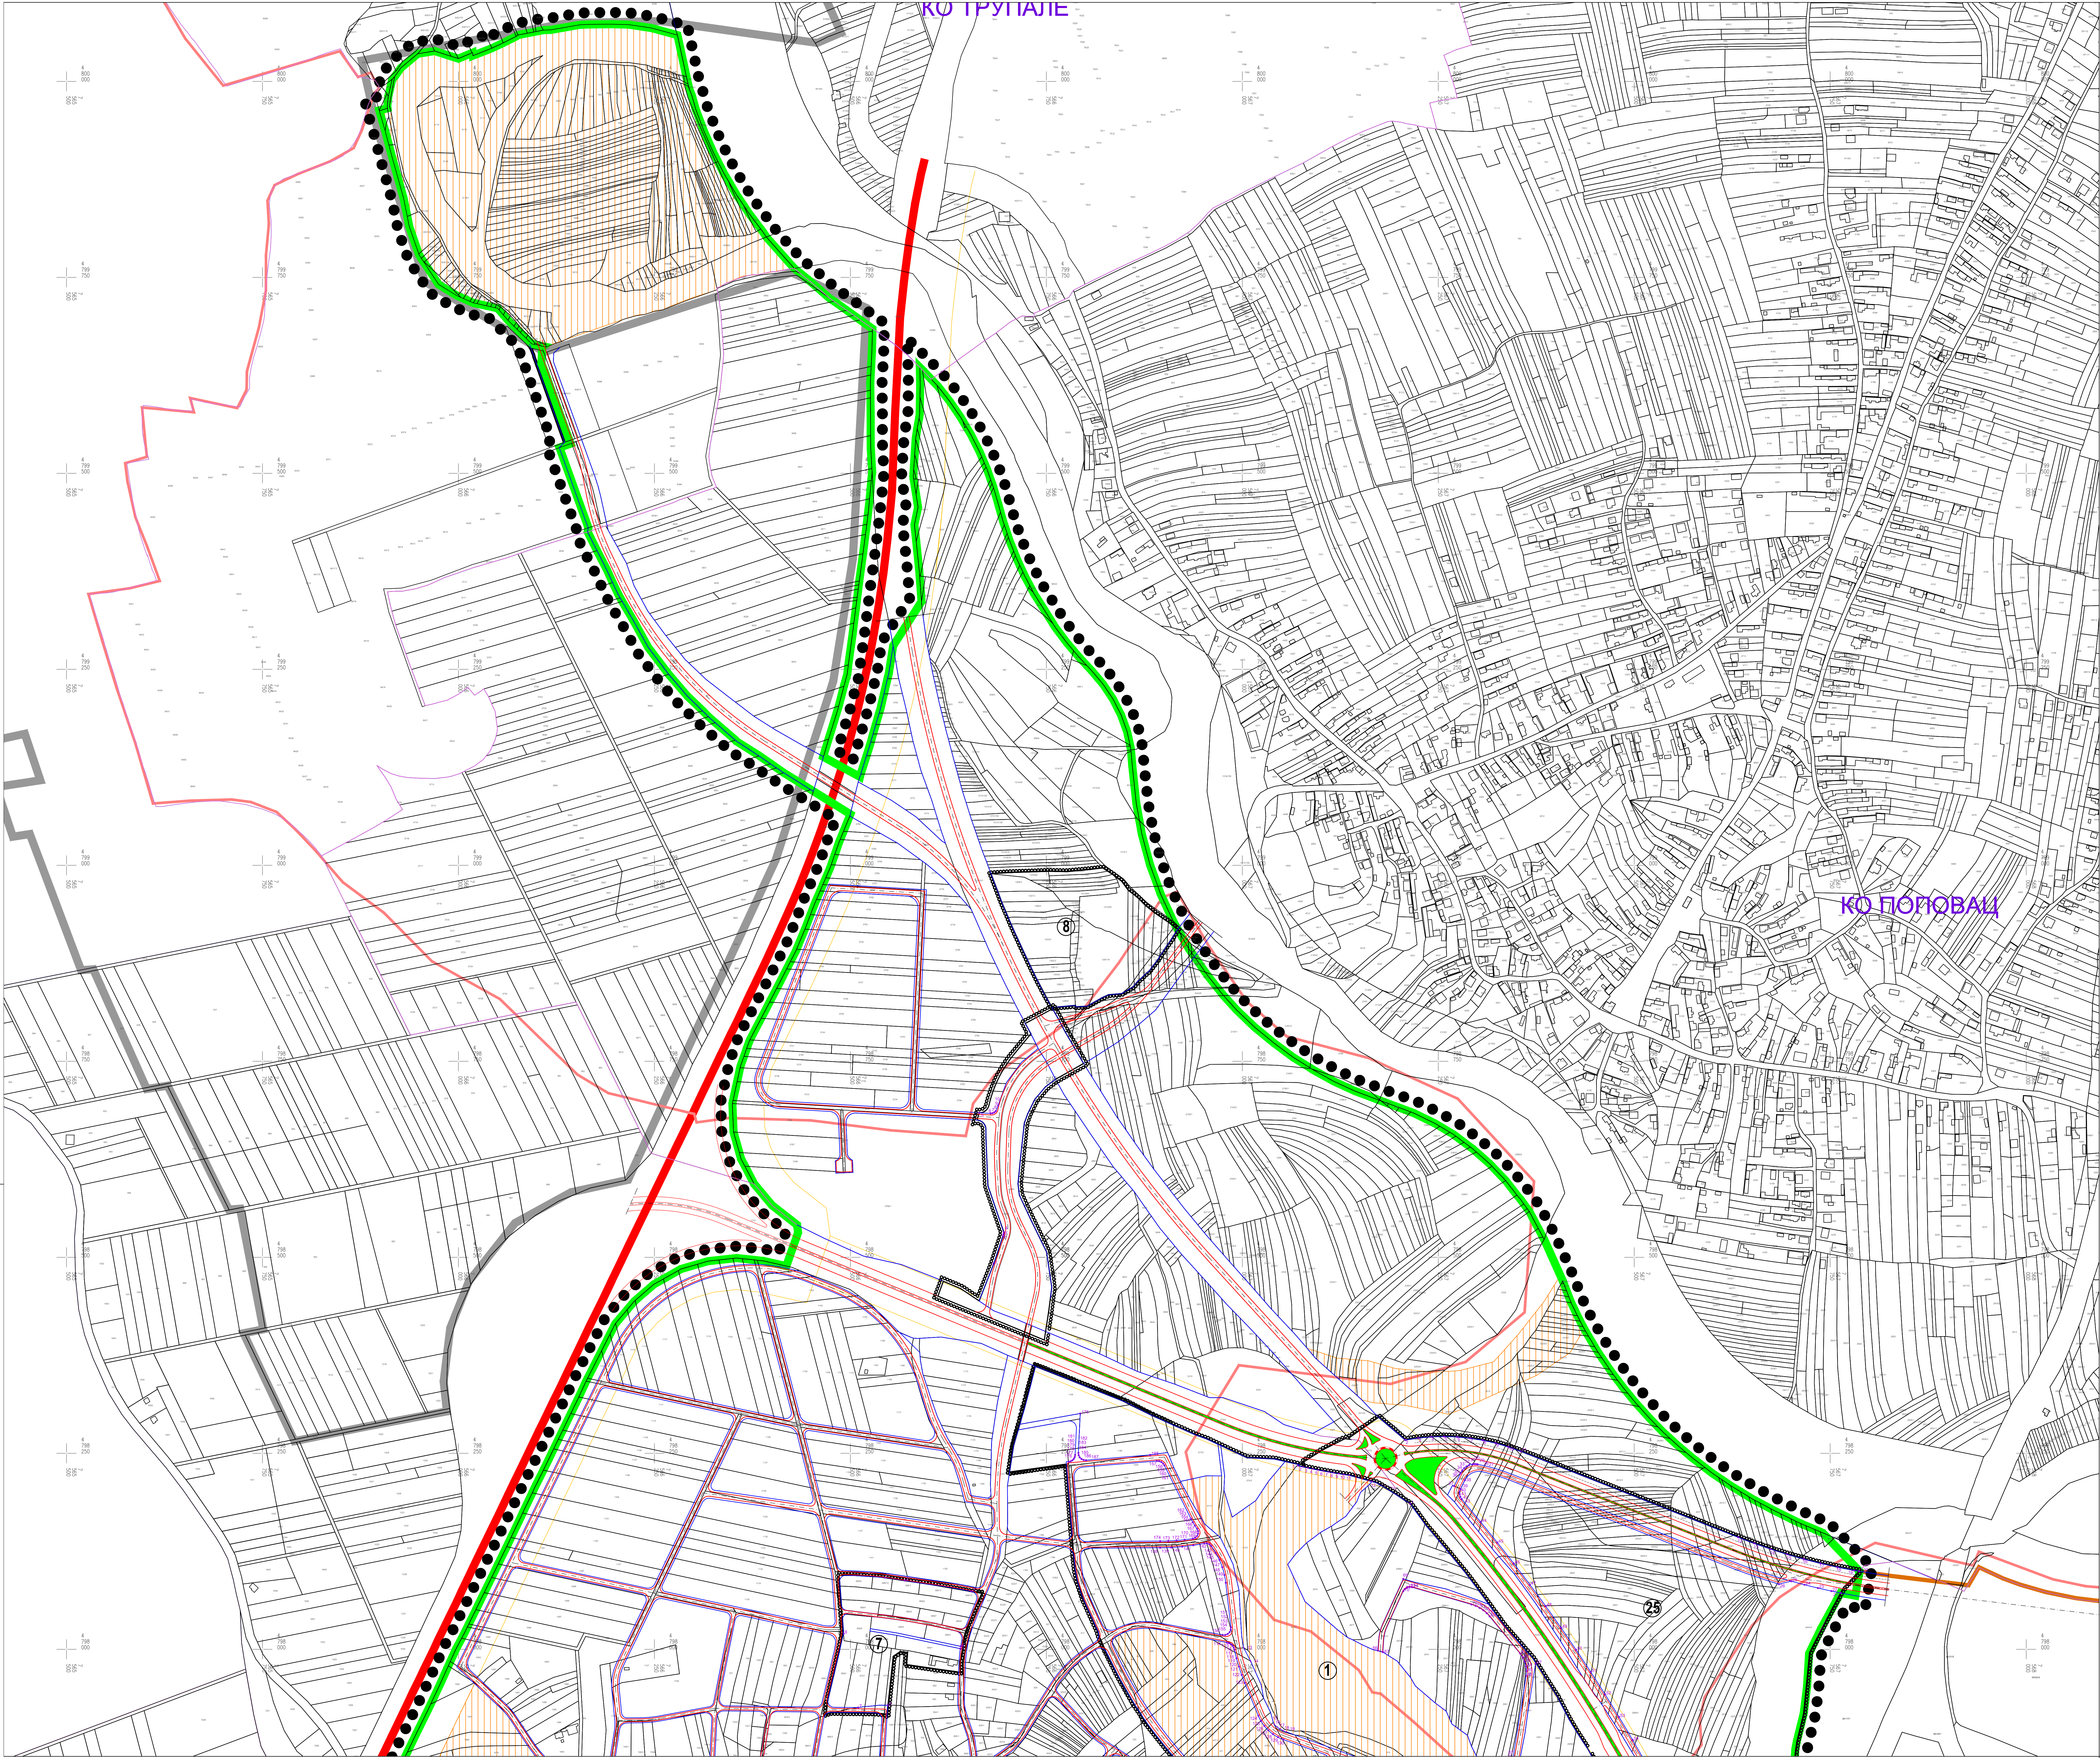


ПРВЕ ИЗМЕНЕ И ДОПУНЕ ПЛАНА
ГЕНЕРАЛНЕ РЕГУЛАЦИЈЕ
ПОДРУЧЈА ГРАДСКЕ ОПШТИНЕ
ПАЛИЛУЛА - ТРЕЋА ФАЗА

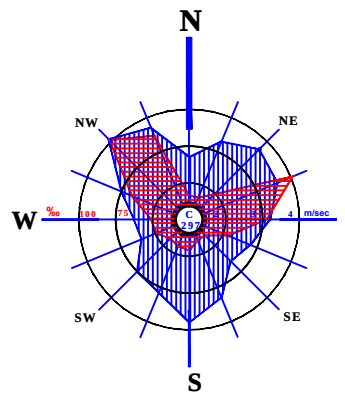

ЛЕГЕНДА

- ОБОЈЕНО ОБУХВАТ ПРВИХ ИЗМЕНА И ДОПУНА ПЛАНА
- ГРЕНИЦА КАТАСТАРСКИХ ОПШТИНА
- ГРЕНИЦА ГРАЂЕВИНСКОГ ПОДРУЧЈА
- ГРЕНИЦА ПЛАНА ГЕНЕРАЛНЕ РЕГУЛАЦИЈЕ
- ПОДРУЧЈА ГРАДСКЕ ОПШТИНЕ ПАЛИЛУЛА - ТРЕЋА ФАЗА
- ГРЕНИЦА ГРАДА
- ГРЕНИЦА ОПШТИНА
- РЕГУЛАЦИЈА ВОДОТОКА
- АУТОПУТ
- КОПОВСКИ ТРАКА
- САОБРАЋАЈНА ПОВРШИНА
- ОСОВНА
- РЕГУЛАЦИЈА ЛИНИЈА
- ПОВРШИНЕ ЈАВНЕ НАМЕНЕ
- КООРДИНАТЕ ТАЧКА ПОВРШИНЕ ЈАВНЕ НАМЕНЕ
- ЗАШТИТНИ ПОЈАС

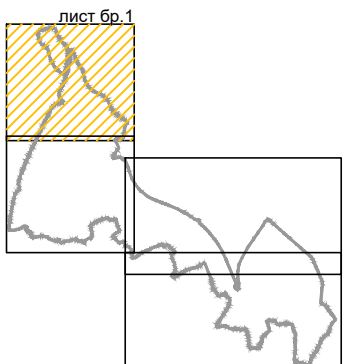

ЈЛ ЗАВОД
ЗА УРБАНИЗАМ
НИИ

12-ПГР-21
2022
П.2.2.1

ЕЛАБОРАТ ПРВЕ ИЗМЕНЕ И ДОПУНЕ ПЛАНА ГЕНЕРАЛНЕ РЕГУЛАЦИЈЕ ПОДРУЧЈА ГРАДСКЕ ОПШТИНЕ ПАЛИЛУЛА - ТРЕЋА ФАЗА	Извршилац пројекта: Јелена Стојановић/Николај/депикира	Шифра
КАРТА САОБРАЋАЈНО РЕШЕЊЕ И ПОВРШИНЕ ЈАВНЕ НАМЕНЕ СА АНАЛИТИЧНОМ ГОДЕШЊОМ ЕЛЕМЕНТИМА	Одлучила комисија: Никола Пешић/депикира	Датум
Масштаб: 1:2500	Име: Јелена Стојановић	Место: Београд