



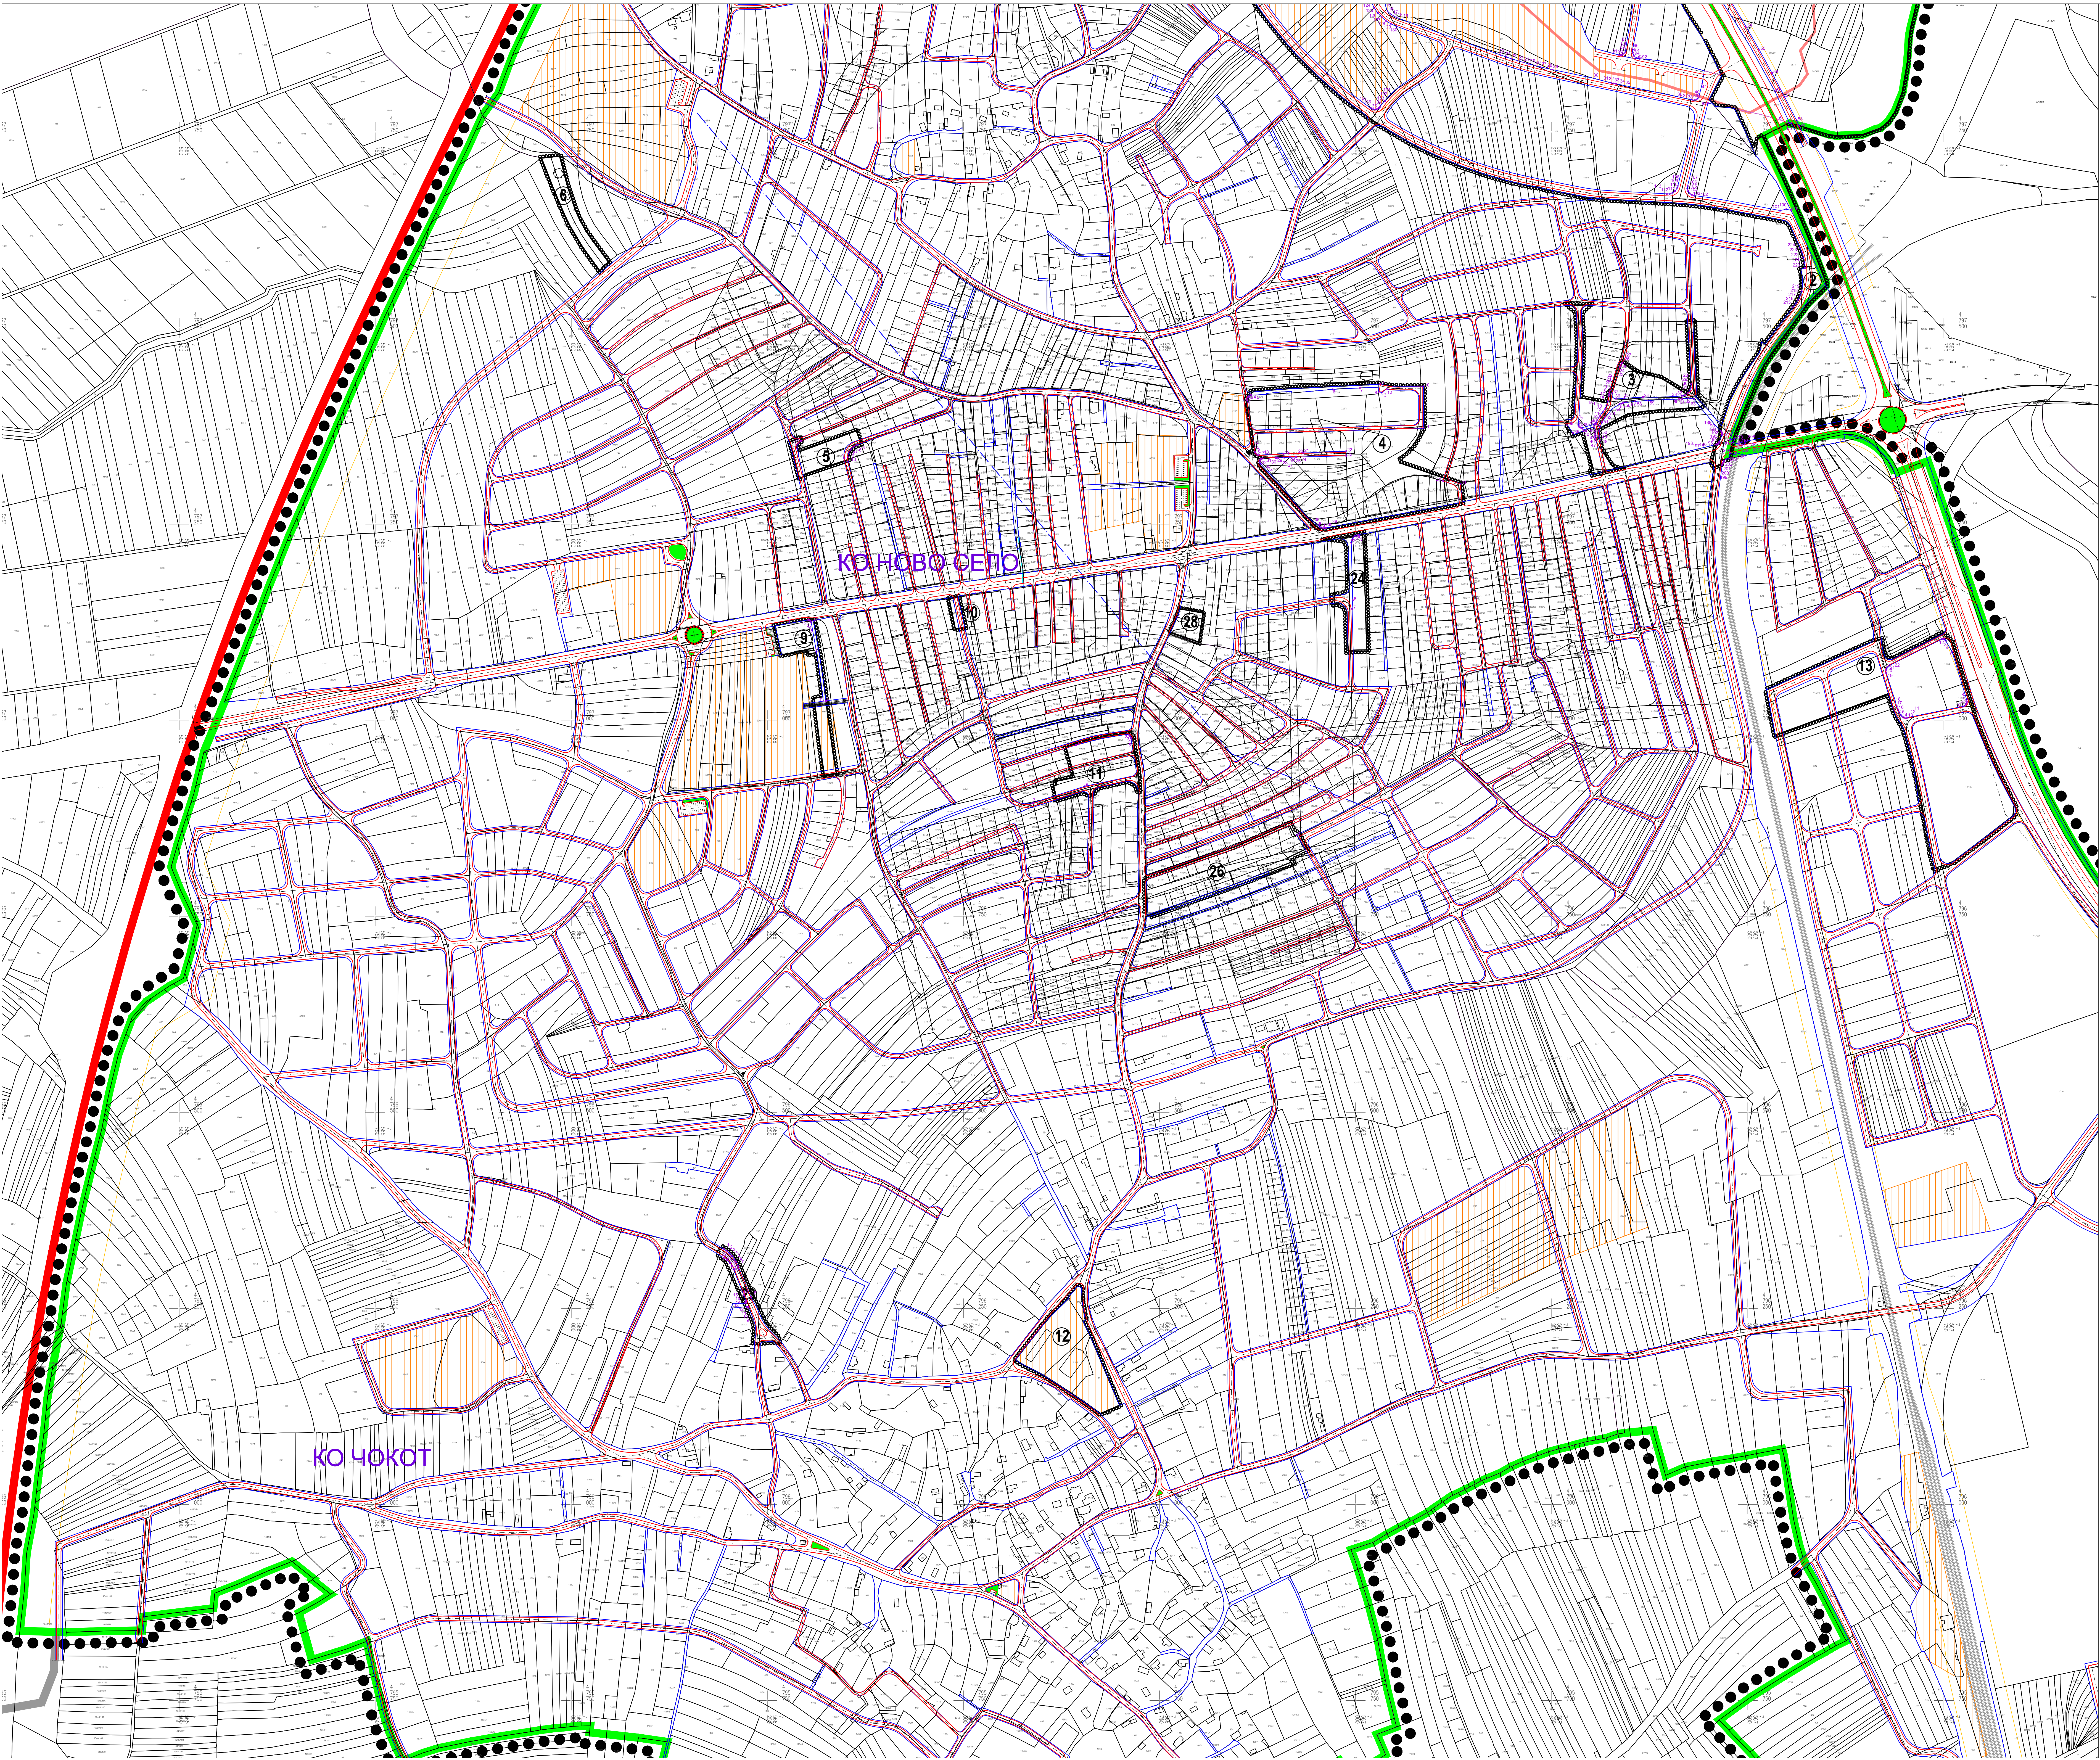


ПРВЕ ИЗМЕНЕ И ДОПУНЕ ПЛАНА
ГЕНЕРАЛНЕ РЕГУЛАЦИЈЕ
ПОДРУЧЈА ГРАДСКЕ ОПШТИНЕ
ПАЛИЛУЛА - ТРЕЋА ФАЗА

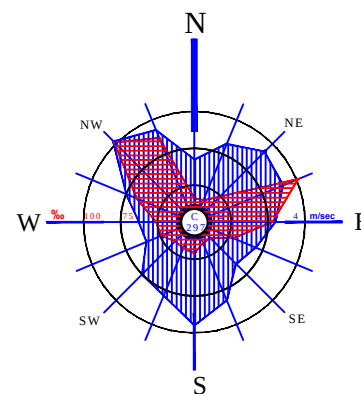

ЛЕГЕНДА

- ОБОЈЕНО ОБУХВАТ ПРВИХ ИЗМЕНА И ДОПУНА ПЛАНА
- ГРЕНИЦА КАТАСТАРСКИХ ОПШТИНА
- ГРЕНИЦА ГРАЂЕВИНСКОГ ПОДРУЧЈА
- ГРЕНИЦА ПЛАНА ГЕНЕРАЛНЕ РЕГУЛАЦИЈЕ
- ПОДРУЧЈА ГРАДСКЕ ОПШТИНЕ ПАЛИЛУЛА-ПРВА ФАЗА
- ГРЕНИЦА ГРАДА
- ГРЕНИЦА ОПШТИНА
- РЕГУЛАЦИЈА ВОДОТОКА
- АУТОПУТ
- КОЛПОВОЗНА ТРАКА
- САОБРАЋАЈНА ПОВРШИНА
- ОСОВИНА
- РЕГУЛАЦИЈА ПЛИНИЈА
- ПОВРШИНЕ ЈАВНЕ НАМЕНЕ
- +100 КООРДИНАТЕ ТАКАКА ПОВРШИНА ЈАВНЕ НАМЕНЕ
- ЗАШТИТНИ ПОЈАС

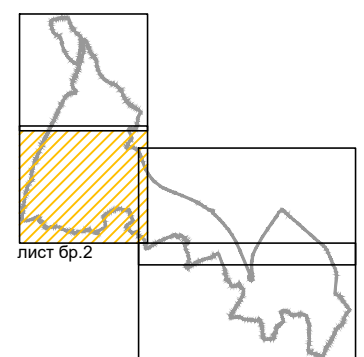

ЈП ЗАВОД
ЗА УРБАНИЗАМ
НИШ

Шифра
12-ПГР-21
2022. П.2.2.2.
Датум

ЕЛАБОРАТ
ПРВЕ ИЗМЕНЕ И ДОПУНЕ ПЛАНА
ГЕНЕРАЛНЕ РЕГУЛАЦИЈЕ
ПОДРУЧЈА ГРАДСКЕ ОПШТИНЕ
ПАЛИЛУЛА - ТРЕЋА ФАЗА

КАРТА
САОБРАЋАЈНО РЕШЕЊЕ И ПОВРШИНЕ
ЈАВНЕ НАМЕНЕ ЗА
АНАЛИТИЧКО-ГЕОДЕТСКИ ЕЛЕМЕНТИ

Скаленост: Висина: 1:2500

Степен: 1:2500

Кад. број: 1:2500

Масштаб: 1:2500