



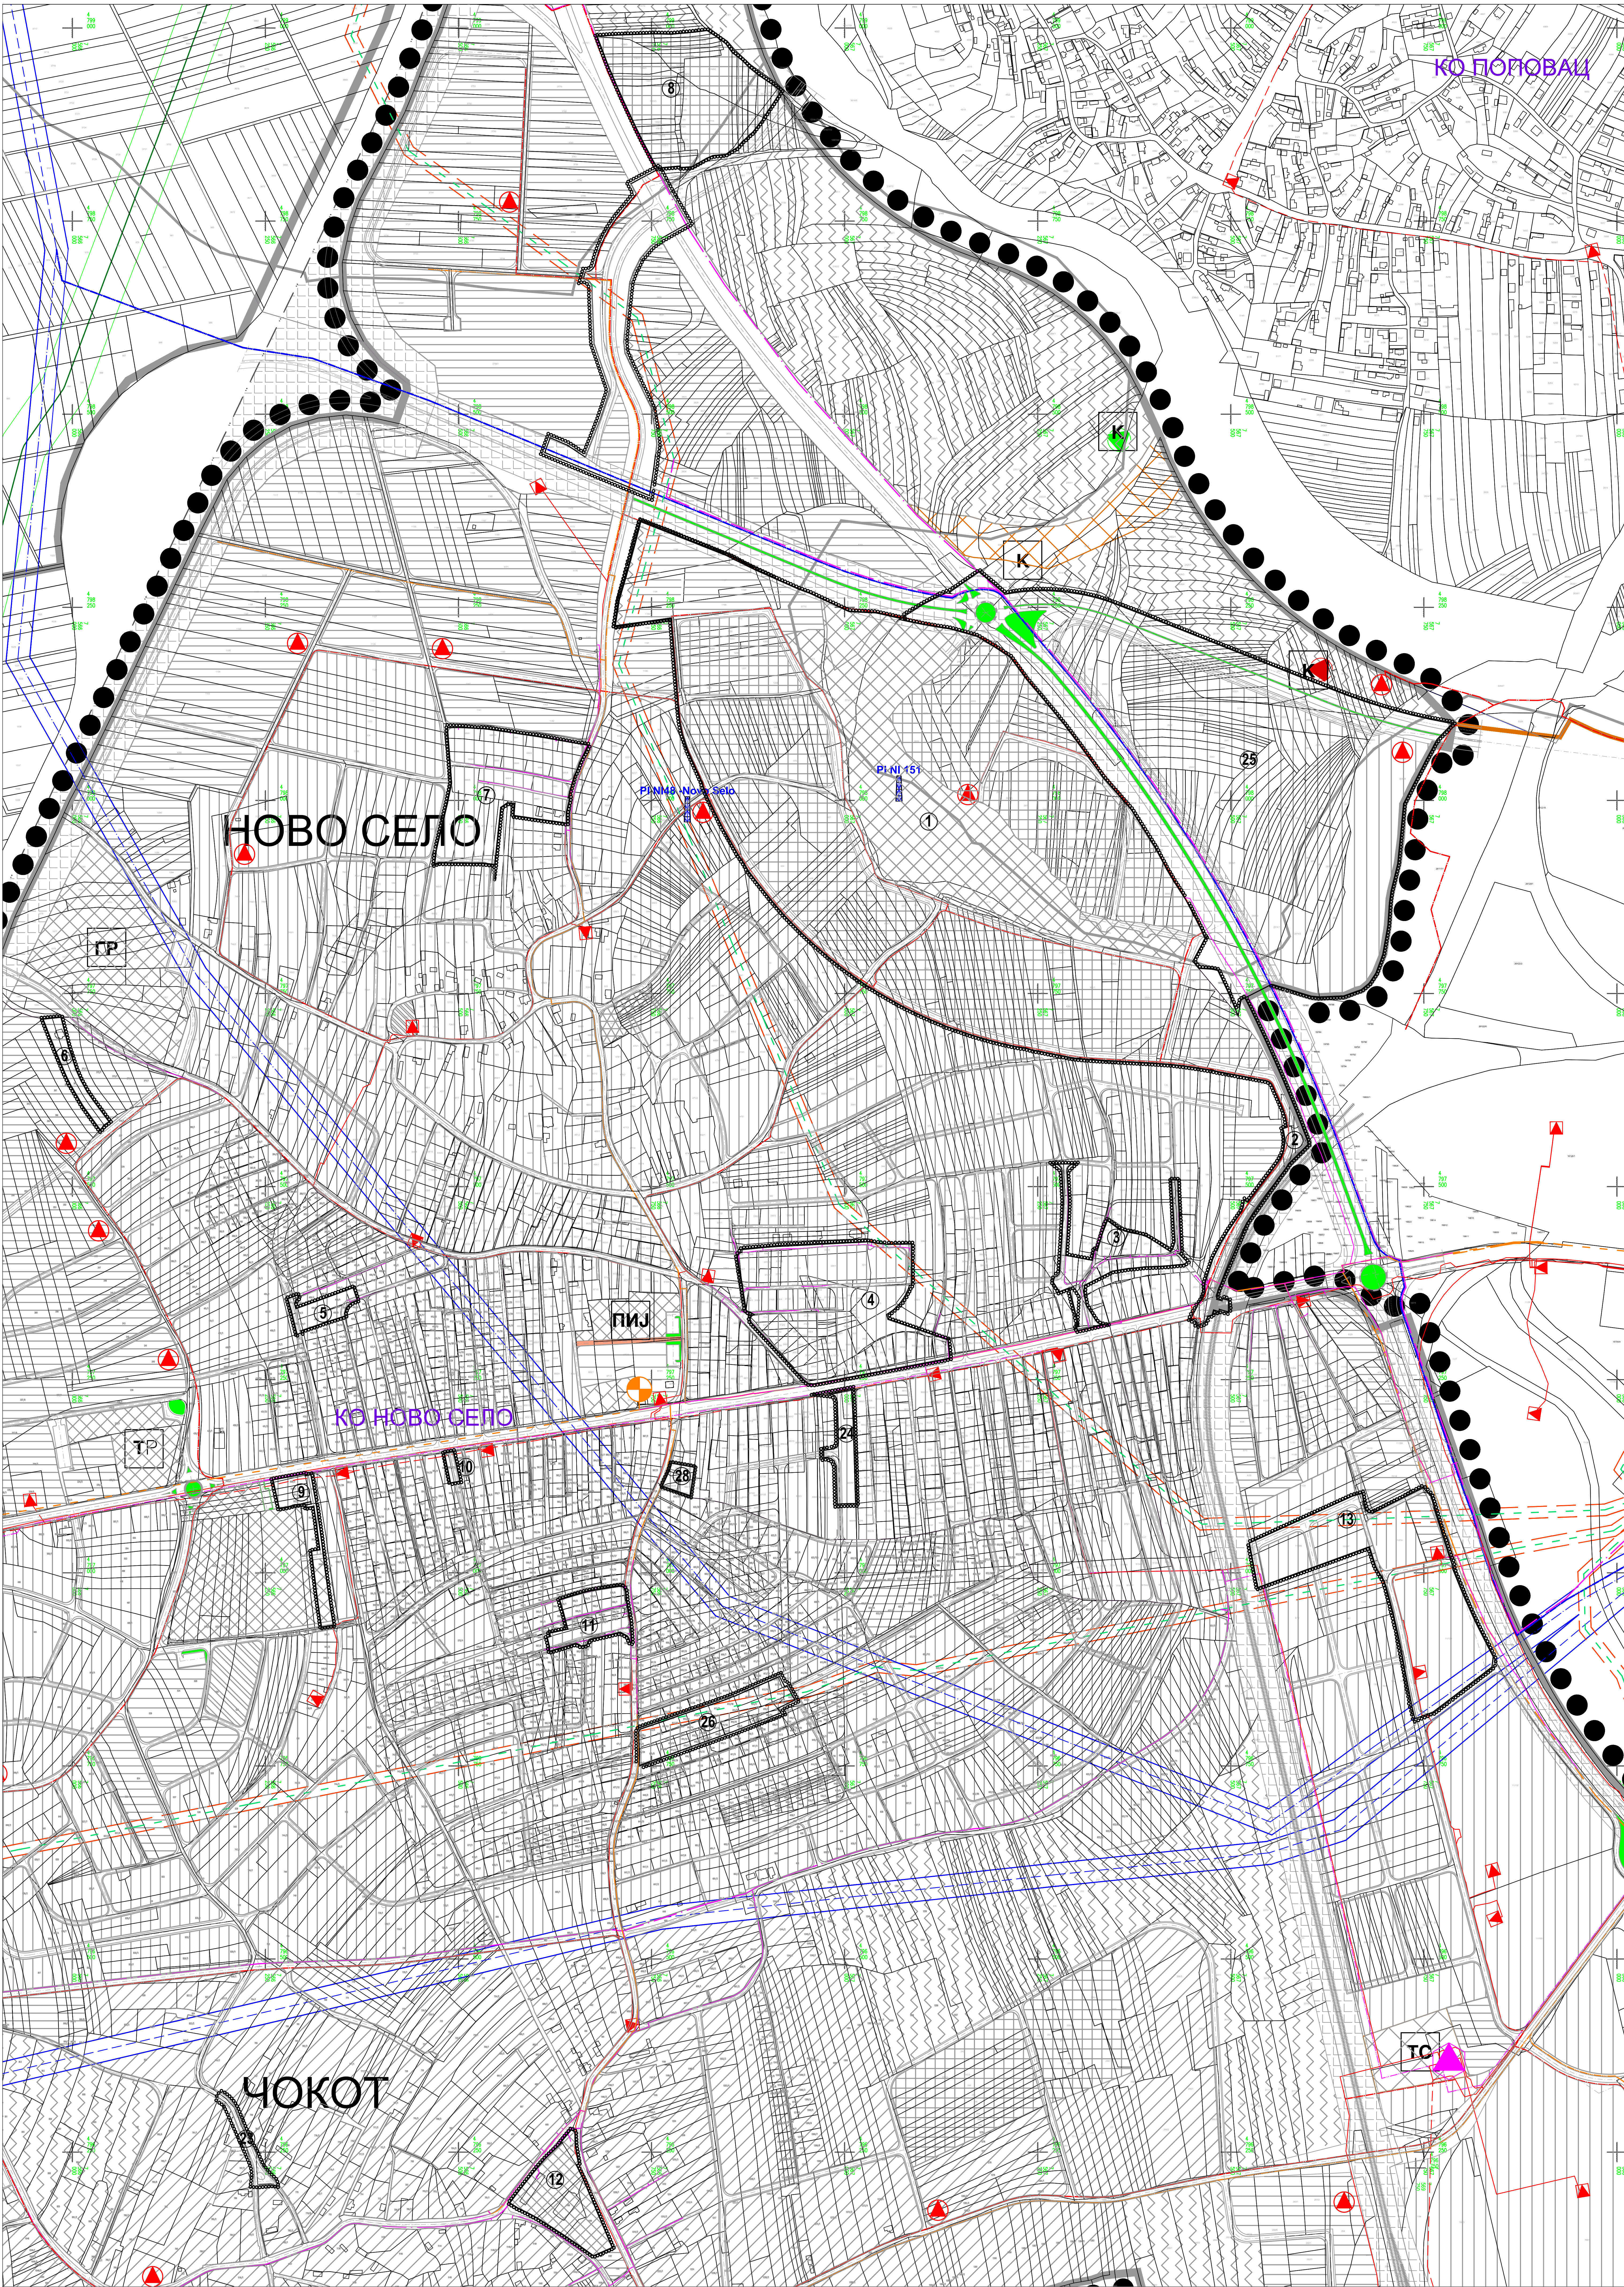


ПРВЕ ИЗМЕНЕ И ДОПУНЕ ПЛАНА
ГЕНЕРАЛНЕ РЕГУЛАЦИЈЕ
ПОДРУЧЈА ГРАДСКЕ ОПШТИНЕ
ПАПИЛУЛА - ТРЕЋА ФАЗА

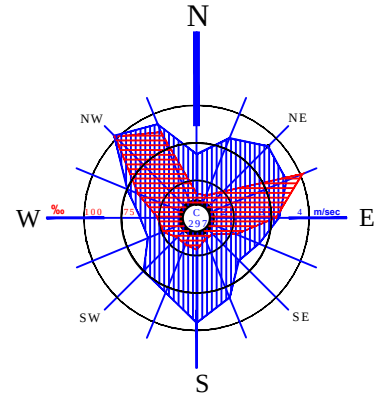

ЛЕГЕНДА

- ОБХВАТ ПРВИХ ИЗМЕНА И ДОПУНА ПЛАНА
- ГРАНИЦА МАГИСТРАЛНЕ ОПШТИНЕ
- ГРАНИЦА ГРАЂЕВИНСКОГ ПОДРУЧЈА
- ГРАНИЦА ПЛАНА ГЕНЕРАЛНЕ РЕГУЛАЦИЈЕ
- ПОДРУЧЈА ГРАДСКЕ ОПШТИНЕ ПАПИЛУЛА-ТРЕЋА ФАЗА
- ГРАНИЦА ПЛАНА
- ГРАНИЦА ОПШТИНЕ
- ЗАШТИТНИ ПОЈАС МАГИСТРАЛНОГ ГАСОВОДА
- ЗАШТИТНИ ПОЈАС ДАЛЕКОВОДА 330kV
- ЗАШТИТНИ ПОЈАС ДАЛЕКОВОДА 110kV
- ПЕШАЧКА ЗОНА НАСЕЉЕ 5 МАЈ
- РЕГУЛАЦИЈА ВОДОТОКА
- КОЛОВОЗНА ТРАКА
- САБЕРАЋАЛНА ПОВРШИНА
- ОСНОВНА РЕГУЛАЦИЈА ПЛИНА
- ЗАШТИТНО ЗЕЛЕНИЛО
- ПОДВОДНИК
- ЗАШТИТНИ ПОЈАС
- КОРИДОР ДЕЛА СТОПАНСТВЕ ГРАДСКОГ ПРИМАРНОГ ПРСТЕНА
- ПОВРШИНЕ ЈАВНЕ НАМЕНЕ
- ЈАВНЕ СТОЈБЕ
- ПОВРШИНЕ ОСТАЛИХ НАМЕНА
- А1.1 ОБРАЗОВАЊЕ
- А1.1.1 ОСНОВНО ОБРАЗОВАЊЕ
- А1.2 СОЦИЈАЛНА И ДЕЧЈА ЗАШТИТА
- А1.2.1 ПРЕДШКОЛНО ОБРАЗОВАЊЕ
- А1.3 ЗДРАВСТВЕНА ЗАШТИТА
- А1.3.1 ОСНОВНА ЗДРАВСТВЕНА ЗАШТИТА
- А1.4 УПРАВА И ДРЖАВНИ ОРГАНИ
- А1.4.1 ЈАВНА УПРАВА
- Б1.1 СПОРТИНСКИ РЕКРЕАТИВНИ ЦЕНТАР
- Б1.2 СПОРТ И РЕКРЕАЦИЈА
- КОМУНАЛНЕ ДЕЛАТНОСТИ
- Б1.1.1 ЦЕНТРАЛНИ ПРЕЧИШЋИВАЧ ОТПАДНИХ ВОДА И ОБЈЕКТИ КАНАЛИСАЊА
- Б1.2.1 ЗЕЛЕНА ПЛАЦА
- Б1.3.1 ТРЖИШТА
- Б1.4.1 БЕЛЕТРИЧКА
- Б1.5.1 ГРОбИЦЕ
- Б1.6.1 ЈЕЗЕРЧА
- Б1.7.1 ТРАНСФОРМАТОР
- Б1.8.1 ОСТАЛИ КОМУНАЛНИ ОБЈЕКТИ
- Н1.1 САБЕРАЋАЛНА ПОВРШИНА
- Д1.1 ЗЕЛЕНЕ И СЛОБОДНЕ ПОВРШИНЕ
- Д1.1.1 ЗАШТИТНО ЗЕЛЕНИЛО
- ПОВРШИНЕ ОСТАЛИХ НАМЕНА
- Т1.1 СТАНОВАЊЕ
- Т1.1.1 СТАНОВАЊЕ СРЕДЊИХ ГУСТИНА У ГРАДСКОМ ПОДРУЧЈУ
- Т1.2.1 СТАНОВАЊЕ УМЕРЕНИХ ГУСТИНА У ГРАДСКОМ ПОДРУЧЈУ
- Т1.3.1 СТАНОВАЊЕ УМЕРЕНИХ ГУСТИНА У ПРИГРАДСКОМ НАСЕЉИМА
- Т1.4.1 ПОСЛОВНО СТАМБЕНА ЗОНА
- Т1.5.1 СОЦИЈАЛНО СТАНОВАЊЕ
- П1.1 ПОСЛОВНЕ И РАДНЕ ЗОНЕ
- П1.1.1 ПОСЛОВНО-ТРГОВИНСКИ КОМПЛЕКС
- П1.2.1 ПОСЛОВНО ПРОИЗВОДНО ТРГОВИНСКИ КОМПЛЕКС
- П1.3.1 ПОСЛОВНО ПРОИЗВОДНО ТРГОВИНСКИ КОМПЛЕКС-ТЕХНОЛОШКИ ПАРК
- ГРАДСКИ ЦЕНТРИ
- Ц1.1 ПРИМАРНИ ЦЕНТРИ ПРИГРАДСКИХ НАСЕЉА
- Ц1.2 СПЕЦИЈАЛИЗОВАНИ ЦЕНТРИ
- Ж1.1 ВЕРСКИ ОБЈЕКТИ
- Ж1.2 ЦРКВА
- ПОВРШИНЕ ВАН ГРАЂЕВИНСКОГ ПОДРУЧЈА
- ПОЉОПРИВРЕДНО ЗЕМЉИШТЕ
- СПОМЕНИК ПРИРОДЕ - III КАТЕГОРИЈЕ
- ЗНАЧАЈНО ПРИРОДНО ДОБРО
- НОВОСЕЛСКИ ЕРЕСТ ЗАПИС

- ОБХВАТ ПОДЕЛИЧНИХ ИЗМЕНА И ДОПУНА ПЛАНА
- ОЗНАКА ОБХВАТА ПОДЕЛИЧНИХ ИЗМЕНА И ДОПУНА ПЛАНА
- ЕЛЕКТРОЕНЕРГЕТСКА И ТЕЛЕКОМУНИКАЦИОНА МРЕЖА
- ДВ 110 kV ПОСТОЈЕЋИ
- ДВ 110 kV ПОСТОЈЕЋИ (изменени сег)
- ДВ 110 kV ПОСТАВЉЕНИ
- ДВ 35 kV ПОСТОЈЕЋИ
- ДВ 35 kV ПОСТАВЉЕНИ
- ДВ 10 kV ПОСТОЈЕЋИ
- ДВ 10 kV ПОСТАВЉЕНИ
- ТС 110/30 kV kV ПОСТОЈЕЋА
- ТС 100 kV kV ПОСТОЈЕЋА
- ТС 100 kV kV ПОСТАВЉАЊА НАДВОДНА ПО УТЗ
- ТС 30/10 kV kV ПОСТОЈЕЋА
- ТС 30/10 kV kV ПОСТАВЉАЊА
- ОПТИЧКИ КАБЕЛ ПОСТОЈЕЋИ
- ОПТИЧКИ КАБЕЛ ПОСТАВЉЕНИ
- ТТ КАБЕЛ ПОСТОЈЕЋИ
- КОМУНАЛНА ПОСТОЈЕЋА
- БАЗИЛНА СТАМБЕНА ПЛАНИРАЊА

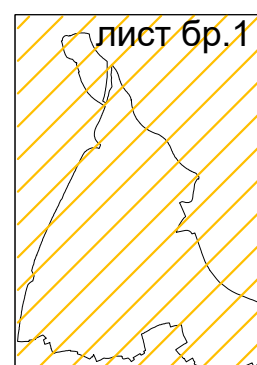

ЛП ЗАВОД
ЗА УРБАНИЗАМ
НИИШ

Шифра
ПР-21
2022.
Датум
4.1.1

ЕЛАБОРАТ

ПРВЕ ИЗМЕНЕ И ДОПУНЕ ПЛАНА
ГЕНЕРАЛНЕ РЕГУЛАЦИЈЕ
ПОДРУЧЈА ГРАДСКЕ ОПШТИНЕ
ПАПИЛУЛА - ТРЕЋА ФАЗА

КАРТА

МРЕЖЕ И ОБЈЕКТИ ИНФРАСТРУКТУРЕ
ЕЛЕКТРОЕНЕРГЕТИКА И
ТЕЛЕКОМУНИКАЦИЈЕ

Извршила послове: Лазар Стефановић-Поповић, дипломирани архитекта

Извршила послове: Милош Поповић-Поповић, дипломирани архитекта

Извршила послове: Милош Поповић-Поповић, дипломирани архитекта

Својим потписом: Милош Поповић-Поповић, дипломирани архитекта

Рачунао: Милош Поповић-Поповић, дипломирани архитекта

Датум: 4.1.1