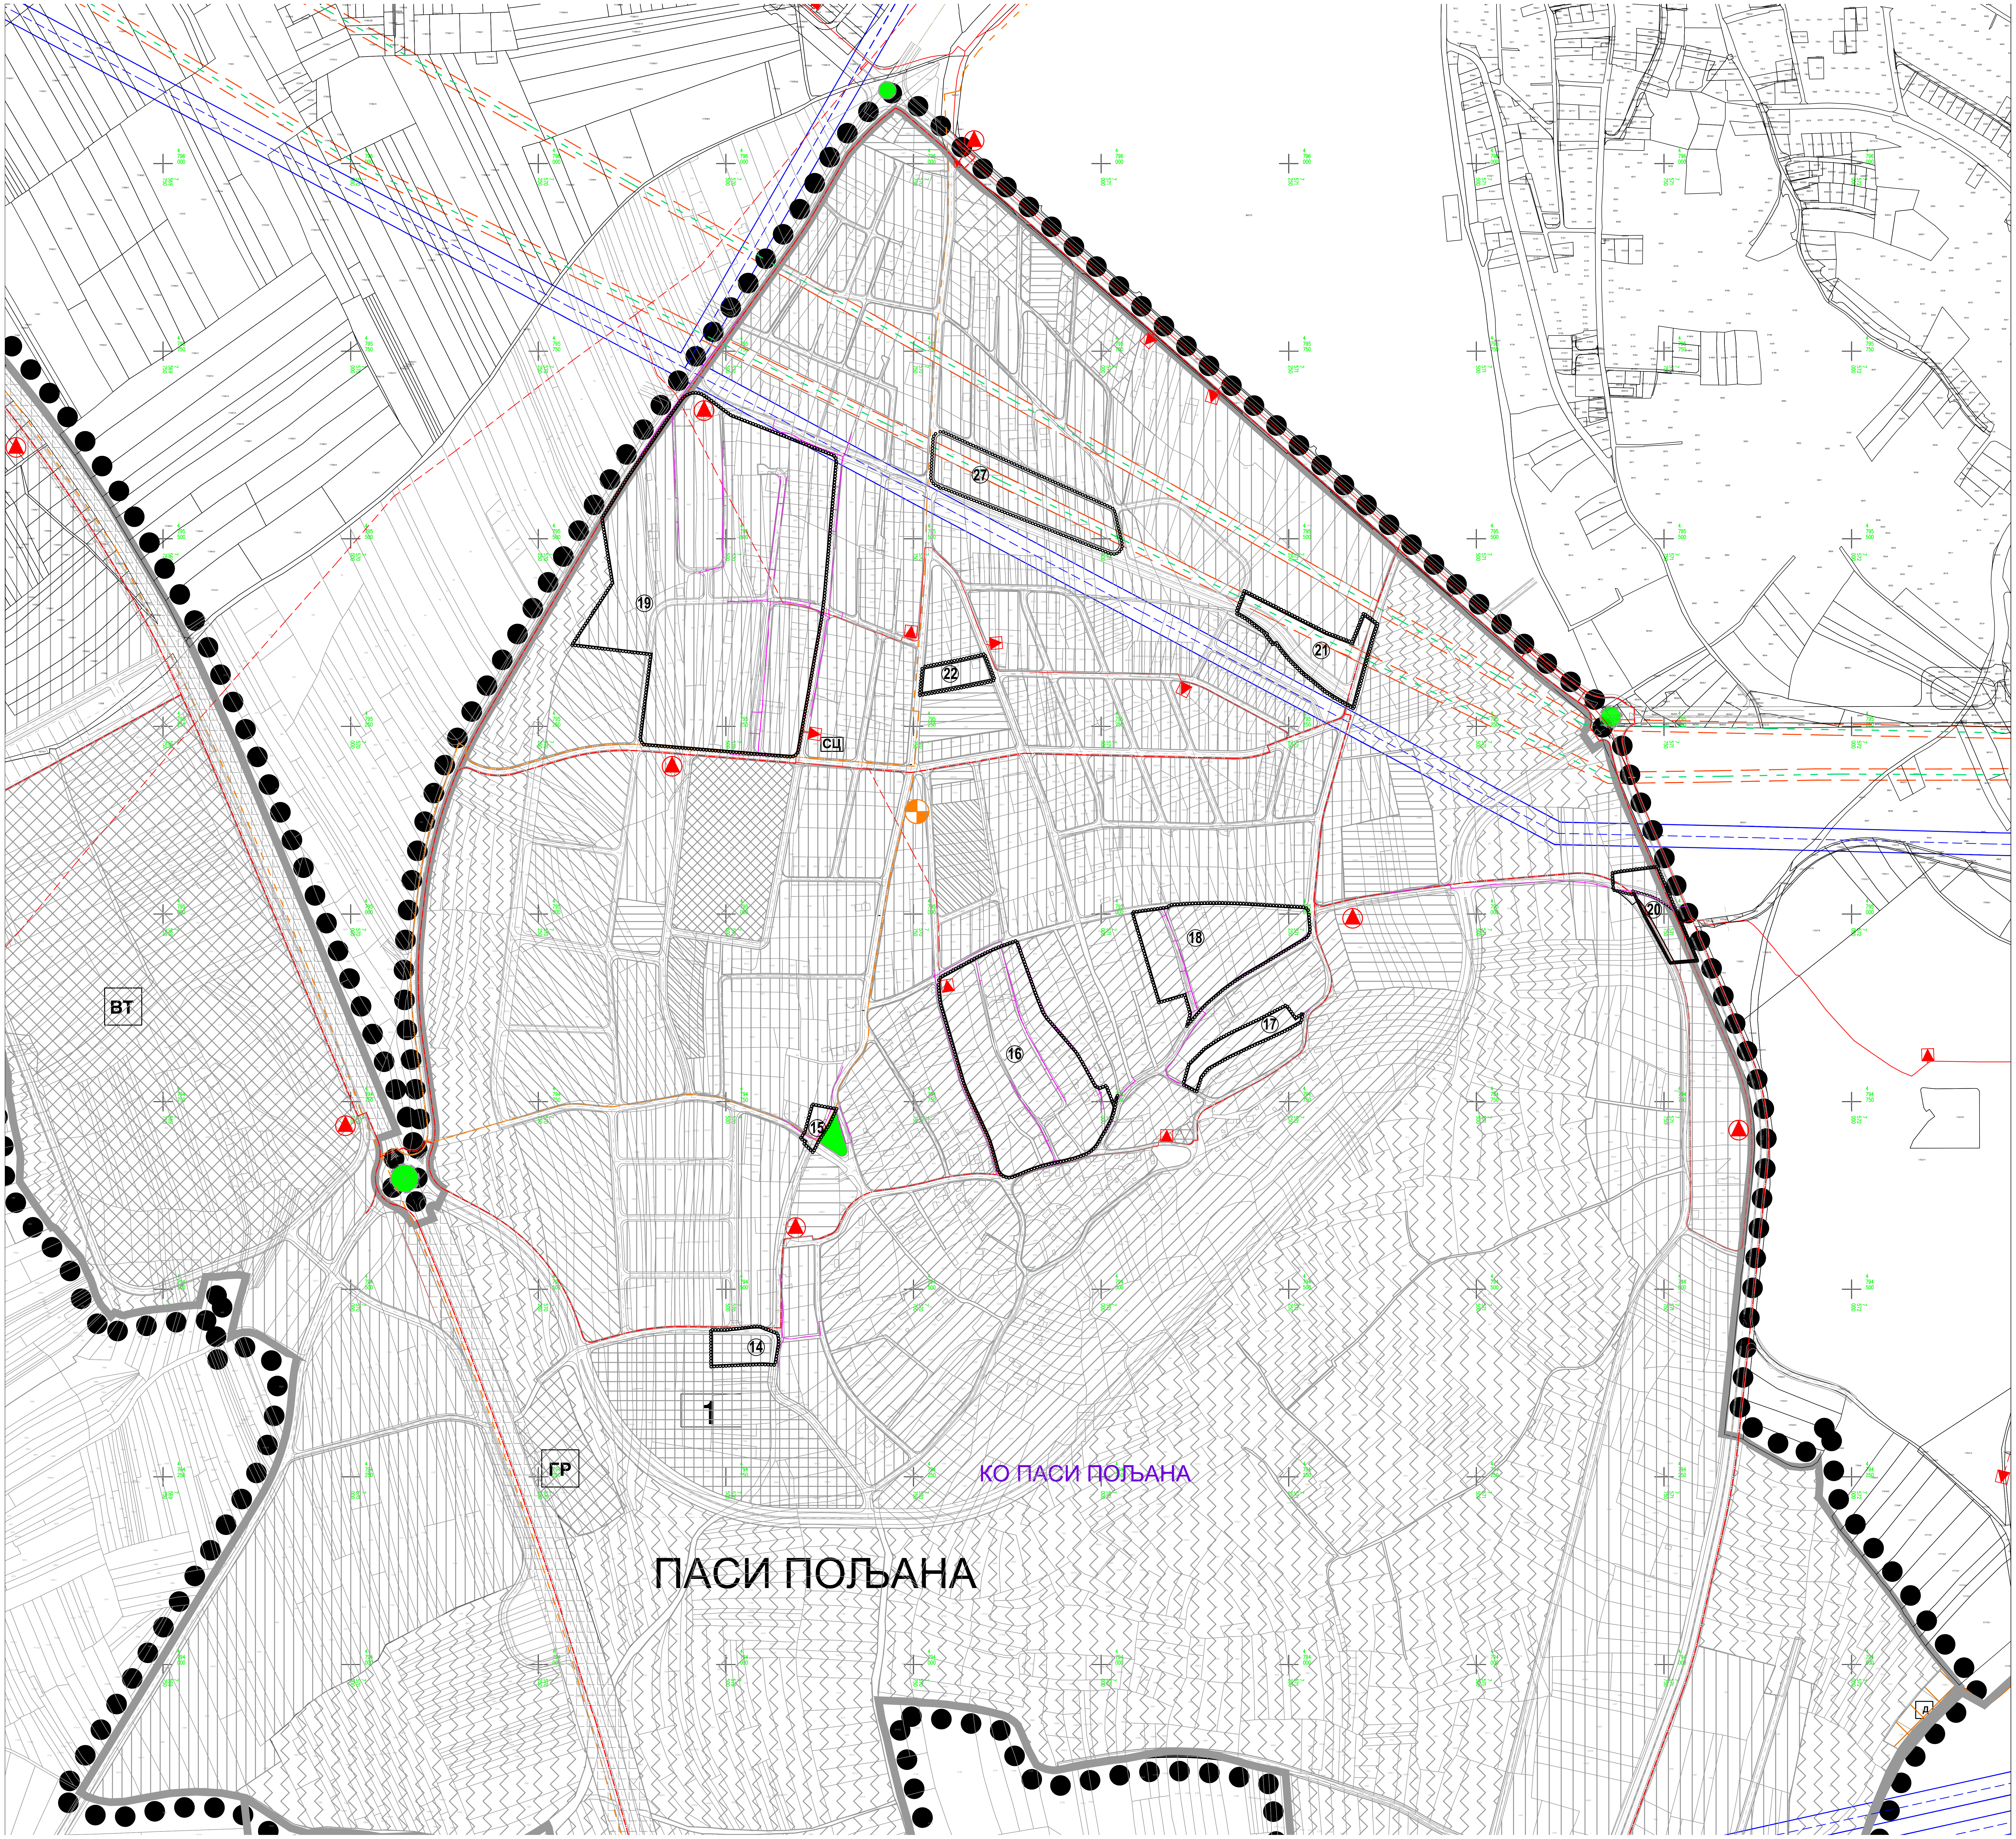

ПРВЕ ИЗМЕНЕ И ДОПУНЕ ПЛАНА ГЕНЕРАЛНЕ РЕГУЛАЦИЈЕ ПОДРУЧЈА ГРАДСКЕ ОПШТИНЕ ПАЛИЛУЛА - ТРЕЋА ФАЗА

N
NE
E
SE
S
SW
W
NW

ЛЕГЕНДА

- ОООО ОБУХВАТ ПРВИХ ИЗМЕНА И ДОПУНА ПЛАНА
- ГРАНИЦА КАТАСТАРСКИХ ОПШТИНА
- ГРАНИЦА ГРАЂЕВИНСКОГ ПОДРУЧЈА
- ГРАНИЦА ПЛАНА ГЕНЕРАЛНЕ РЕГУЛАЦИЈЕ ПОДРУЧЈА ГРАДСКЕ ОПШТИНЕ ПАЛИЛУЛА-ПРВА ФАЗА
- ГРАНИЦА ГРАДА
- ГРАНИЦА ОПШТИНЕ
- ЗАШТИТНИ ПОЈАС МАГИСТРАЛНОГ ГАСОВОДА
- ЗАШТИТНИ ПОЈАС ДАЛЕКОВОДА 35KV
- ЗАШТИТНИ ПОЈАС ДАЛЕКОВОДА 110KV
- ПЕШАЧКА ЗОНА-НАСЕЉЕ 9.МАЈ
- РЕГУЛАЦИЈА ВОДОТОКА
- КОЛОВОЗНА ТРАКА
- САОБРАЋАЈНА ПОВРШИНА
- ОСОВИНА
- РЕГУЛАЦИОНА ЛИНИЈА

ОЗНАКА ЗА ПРАВИЛА ГРАЂЕЊА

Б/1. ЗАШТИТНО ЗЕЛЕНИЛО

В/2. ПОДВОЖЊАК

ЗАШТИТНИ ПОЈАС

КОРИДОР ДЕЛА СПОЉАШЊЕГ ГРАДСКОГ ПРИМАРНОГ ПРСТЕНА

ПОВРШИНЕ ЈАВНЕ НАМЕНЕ

ЈАВНЕ СЛУЖБЕ

А/1.1	ОБРАЗОВАЊЕ
А/1.1.1	ОСНОВНО ОБРАЗОВАЊЕ
А/1.2	СОЦИЈАНА И ДЕЧИЈА ЗАШТИТА
А/1.2.1	ПРЕДШКОЛСКО ОБРАЗОВАЊЕ
А/1.3	ЗДРАВСТВЕНА ЗАШТИТА
А/1.3.1	ОСНОВНА ЗДРАВСТВЕНА ЗАШТИТА
А/1.4	УПРАВА И ДРЖАВНИ ОРГАНИ
А/1.4.1	ЈАВНА УПРАВА
	СПОРТ И ФИЗИЧКА КУЛТУРА
Б/1.1.	СПОРТСКО РЕКРЕАТИВНИ ЦЕНТАР
Б/1.2.	СПОРТ И РЕКРЕАЦИЈА
	КОМУНАЛНЕ ДЕЛАТНОСТИ
В/1.1.	ЦЕНТРАЛНИ ПРЕЧИШЋИВАЧ ОТПАДНИХ ВОДА И ОБЈЕКТИ КАНАЛИСАЊА
В/1.2.	ЗЕЛЕНА ПИЈАЦА
В/1.3.	ТРЖНИЦА
В/1.4.	ВЕЛЕТРЖНИЦА
В/1.5.	ГРОБЉЕ
Е/1. В/1.6.	ДЕПОНИЈА
В/1.7.	ТРАФОСТАНИЦА
В/1.8.	ОСТАЛИ КОМУНАЛНИ ОБЈЕКТИ
	САОБРАЋАЈНИ ТЕРМИНАЛИ
Ц/1. Г/1.1.	САОБРАЋАЈНЕ ПОВРШИНЕ
Д/1.	ЗЕЛЕНЕ И СЛОБОДНЕ ПОВРШИНЕ
Д/1.1.	ЗАШТИТНО ЗЕЛЕНИЛО

ПОВРШИНЕ ОСТАЛИХ НАМЕНА

Ђ/1.	СТАНОВАЊЕ
Ђ/1.1. И/2	СТАНОВАЊЕ СРЕДЊИХ ГУСТИНА У ГРАДСКОМ ПОДРУЧЈУ
Ђ/1.2.	СТАНОВАЊЕ УМЕРЕНИХ ГУСТИНА У ГРАДСКОМ ПОДРУЧЈУ
Ђ/1.3.	СТАНОВАЊЕ УМЕРЕНИХ ГУСТИНА У ПРИГРАДСКИМ НАСЕЉИМА
Ђ/1.4.	ПОСЛОВНО СТАМБЕНА ЗОНА
Ђ/1.5	СОЦИЈАЛНО СТАНОВАЊЕ
	ПОСЛОВНЕ И РАДНЕ ЗОНЕ
Е/1.1.	ПОСЛОВНО-ТРГОВИНСКИ КОМПЛЕКС
Е/1.2.	ПОСЛОВНО ПРОИЗВОДНО ТРГОВИНСКИ КОМПЛЕКС
Е/1.3.	ПОСЛОВНО ПРОИЗВОДНО ТРГОВИНСКИ КОМПЛЕКС-ТЕХНОЛОШКИ ПАРК
	ГРАДСКИ ЦЕНТРИ
Ц/1.1.	ПРИМАРНИ ЦЕНТРИ ПРИГРАДСКИХ НАСЕЉА
Ц/1.2.	СПЕЦИЈАЛИЗОВАНИ ЦЕНТРИ
Ж/1.	ВЕРСКИ ОБЈЕКТИ
Ж/1.1	ЦРКВА

ПОВРШИНЕ ВАН ГРАЂЕВИНСКОГ ПОДРУЧЈА

ПОЉОПРИВРЕДНО ЗЕМЉИШТЕ

СПОМЕНИК ПРИРОДЕ - III КАТЕГОРИЈЕ
ЗНАЧАЈНО ПРИРОДНО ДОБРО

НОВОСЕЛСКИ БРЕСТ ЗАПИС

ОБУХВАТ ПОЈЕДИНАЧНИХ ИЗМЕНА И ДОПУНА ПЛАНА

ОЗНАКА ОБУХВАТА ПОЈЕДИНАЧНИХ ИЗМЕНА И ДОПУНА ПЛАНА

ЕЛЕКТРОЕНЕРГЕТСКА И ТЕЛЕКОМУНИКАЦИОНА МРЕЖА

- ДВ 110 kV-ПОСТОЈЕЋИ
- ДВ 110 kV-ПОСТОЈЕЋИ (измешта се)
- КВ 110 kV-ПЛАНИРАНИ
- ДВ 35 kV-ПОСТОЈЕЋИ
- КВ 35 kV-ПЛАНИРАНИ
- КВ 35 kV-ПОСТОЈЕЋИ
- ДВ 10 kV-ПОСТОЈЕЋИ
- КВ 10 kV-ПОСТОЈЕЋИ
- КВ 10 kV-ПЛАНИРАНИ
- ТС 110/35/10 kV- ПОСТОЈЕЋА
- ТС 10/0,4 kV-ПОСТОЈЕЋА
- ТС 10/0,4 kV-ПЛАНИРАНА(ЛОКАЦИЈА ПО УП)
- ТС 35/10 kV-ПОСТОЈЕЋА
- ТС 35/10/0,4 kV-ПЛАНИРАНА
- ОПТИЧКИ КАБЛ-ПОСТОЈЕЋИ
- ОПТИЧКИ КАБЛ-ПЛАНИРАНИ
- ТТ КАБЛ-ПОСТОЈЕЋИ
- КОМУТАЦИЈА-ПОСТОЈЕЋА
- БАЗНА СТАНИЦА-ПЛАНИРАНА

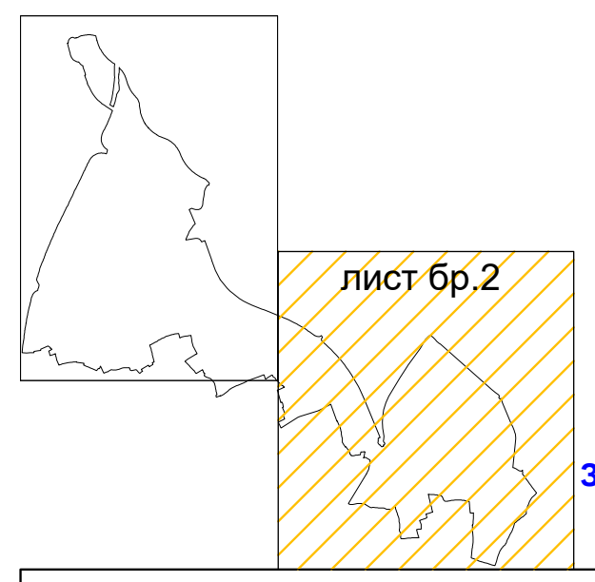

ЈП ЗАВОД ЗА УРБАНИЗАМ НИШ

Шифра	
12-ПГР-21	
2022.	4.1.2
Датум	Лист

ЕЛАБОРАТ

ПРВЕ ИЗМЕНЕ И ДОПУНЕ ПЛАНА
ГЕНЕРАЛНЕ РЕГУЛАЦИЈЕ
ПОДРУЧЈА ГРАДСКЕ ОПШТИНЕ
ПАЛИЛУЛА - ТРЕЋА ФАЗА

КАРТА

МРЕЖЕ И ОБЈЕКТИ ИНФРАСТРУКТУРЕ
-ЕЛЕКТРОЕНЕРГЕТИКА И
ТЕЛЕКОМУНИКАЦИЈЕ-

одговорни урбаниста: Лидија Стефановић-Николић, дипл.инж.арх.

одговорни урбаниста: Милан Милосављевић, дипл.инж.маш.

урбаниста: Миодраг Петровић, дипл.инж.ел.

Стручна контрола: Никола Лечић дипл.инж.арх.

Размера:
1:2500

Директор:
Иван Грмуша, дипл.инж.грађ.