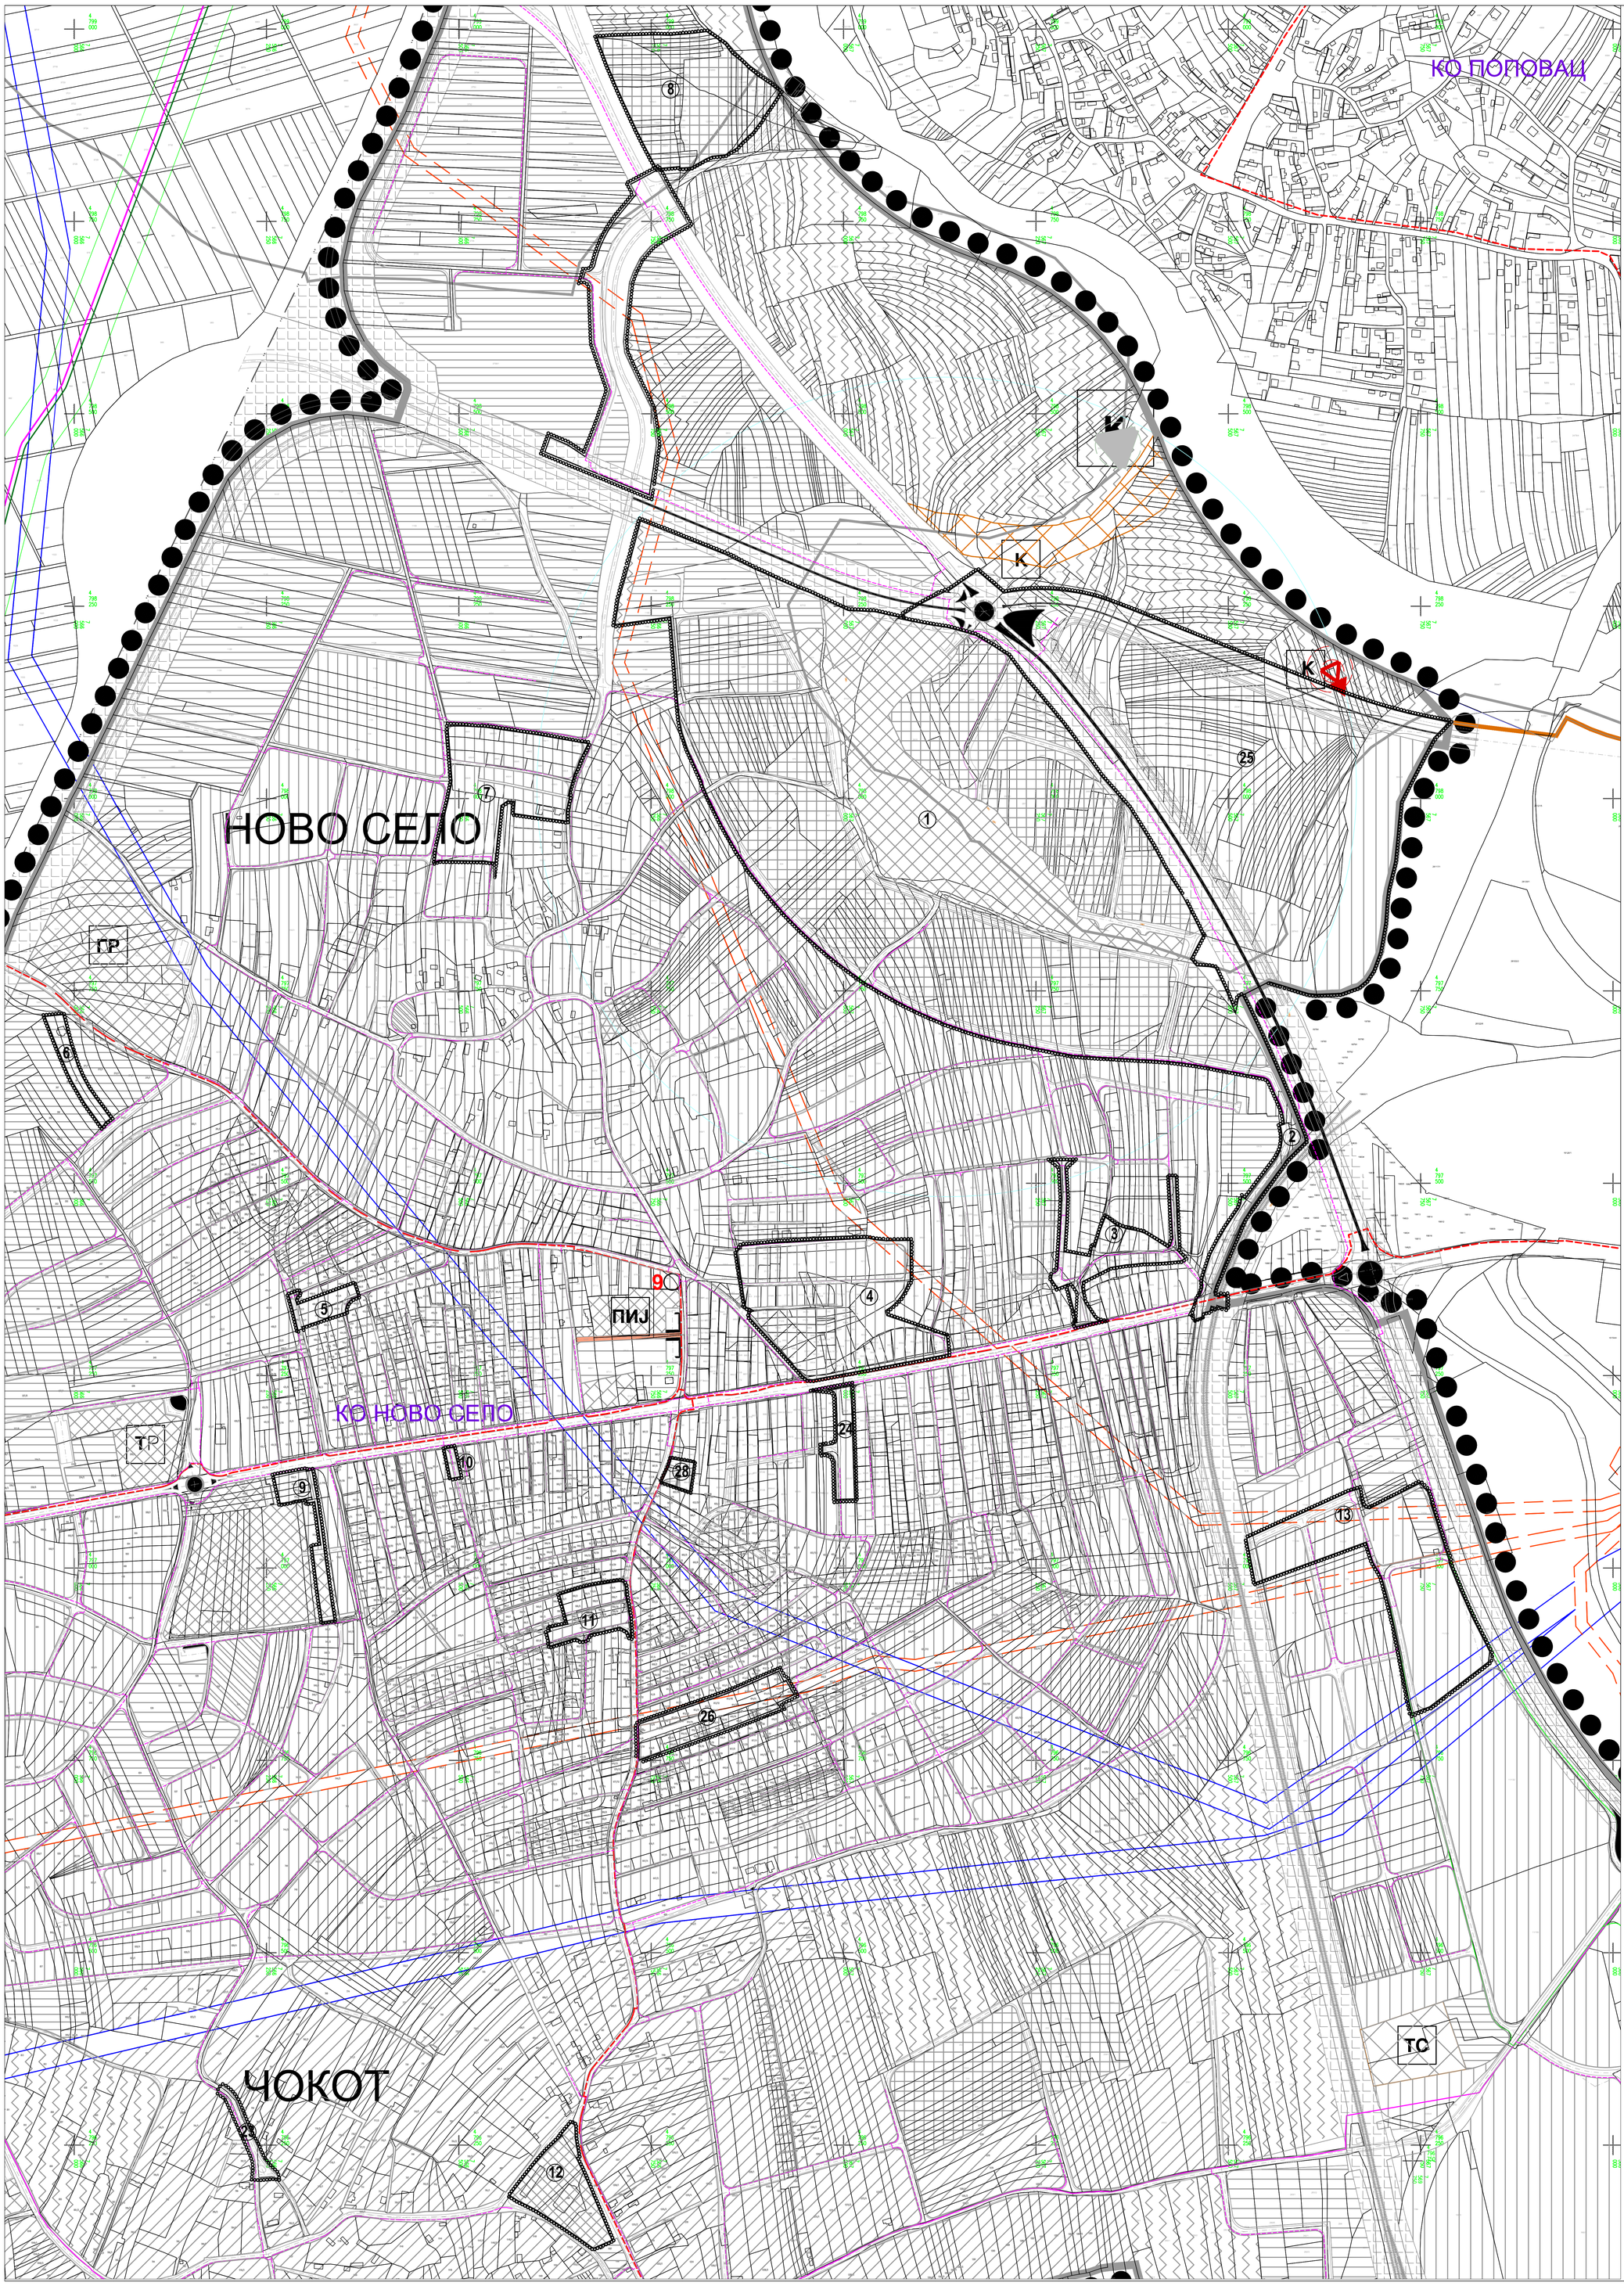

ПРВЕ ИЗМЕНЕ И ДОПУНЕ ПЛАНА ГЕНЕРАЛНЕ РЕГУЛАЦИЈЕ ПОДРУЧЈА ГРАДСКЕ ОПШТИНЕ ПАЛИЛУЛА - ТРЕЋА ФАЗА

N S W E

ЛЕГЕНДА

ОБУХВАТ ПРВИХ ИЗМЕНА И ДОПУНА ПЛАНА
ГРАНИЦА КАТАСТАРСКИХ ОПШТИНА
ГРАНИЦА ГРАЂЕВИНСКОГ ПОДРУЧЈА
ГРАНИЦА ПЛАНА ГЕНЕРАЛНЕ РЕГУЛАЦИЈЕ ПОДРУЧЈА ГРАДСКЕ ОПШТИНЕ ПАЛИЛУЛА-ПРВА ФАЗА
ГРАНИЦА ГРАДА
ГРАНИЦА ОПШТИНА
ЗАШТИТНИ ПОЈАС МАГИСТРАЛНОГ ГАСОВОДА
ЗАШТИТНИ ПОЈАС ДАЛЕКОВОДА 35KV
ЗАШТИТНИ ПОЈАС ДАЛЕКОВОДА 110KV
ПЕШАЧКА ЗОНА-НАСЕЉЕ 9.МАЈ
РЕГУЛАЦИЈА ВОДОТОКА
КОЛОВОЗНА ТРАКА
САОБРАЋАЈНА ПОВРШИНА
ОСОВИНА
РЕГУЛАЦИОНА ЛИНИЈА
ЗАШТИТНО ЗЕЛЕНИЛО
ПОДВОЖНАК
ЗАШТИТНИ ПОЈАС
КОРИДОР ДЕЛА СПОЉАШЊЕГ ГРАДСКОГ ПРИМАРНОГ ПРСТЕНА

ОЗНАКА ЗА ПЛАНСКИ ГРАЂЕВИНА

ПОВРШИНЕ ЈАВНЕ НАМЕНЕ
ЈАВНЕ СЛУЖБЕ

А/1.1 ОБРАЗОВАЊЕ
А/1.1.1 ОСНОВНО ОБРАЗОВАЊЕ
А/1.2 СОЦИЈАНА И ДЕЧИЈА ЗАШТИТА
А/1.2.1 ПРЕДШКОЛСКО ОБРАЗОВАЊЕ
А/1.3 ЗДРАВСТВЕНА ЗАШТИТА
А/1.3.1 ОСНОВНА ЗДРАВСТВЕНА ЗАШТИТА
А/1.4 УПРАВА И ДРЖАВНИ ОРГАНИ
А/1.4.1 ЈАВНА УПРАВА
Б/1. СПОРТ И ФИЗИЧКА КУЛТУРА
Б/1.1. СПОРТСКО РЕКРЕАТИВНИ ЦЕНТАР
Б/1.2. СПОРТ И РЕКРЕАЦИЈА
В/1. КОМУНАЛНЕ ДЕЛАТНОСТИ
В/1.1. ЦЕНТРАЛНИ ПРЕЧИШЋИВАЧ ОТПАДНИХ ВОДА И ОБЈЕКТИ КАНАЛИСАЊА
В/1.2. ЗЕЛЕНА ПИЈАЦА
В/1.3. ТРЖНИЦА
В/1.4. ВЕЛЕТРЖНИЦА
В/1.5. ГРОБЉЕ
В/1.6. ДЕПОНИЈА
В/1.7. ТРАФОСТАНИЦА
В/1.8. ОСТАЛИ КОМУНАЛНИ ОБЈЕКТИ
Г/1. САОБРАЋАЈНИ ТЕРМИНАЛИ
Г/1.1. САОБРАЋАЈНЕ ПОВРШИНЕ
Д/1. ЗЕЛЕНЕ И СЛОБОДНЕ ПОВРШИНЕ
Д/1.1. ЗАШТИТНО ЗЕЛЕНИЛО

ПОВРШИНЕ ОСТАЛИХ НАМЕНА

Ђ/1. СТАНОВАЊЕ
Ђ/1.1. СТАНОВАЊЕ СРЕДЊИХ ГУСТИНА У ГРАДСКОМ ПОДРУЧЈУ
Ђ/1.2. СТАНОВАЊЕ УМЕРЕНИХ ГУСТИНА У ГРАДСКОМ ПОДРУЧЈУ
Ђ/1.3. СТАНОВАЊЕ УМЕРЕНИХ ГУСТИНА У ПРИГРАДСКИМ НАСЕЉИМА
Ђ/1.4. ПОСЛОВНО СТАМБЕНА ЗОНА
Ђ/1.5 СОЦИЈАЛНО СТАНОВАЊЕ
Е/1. ПОСЛОВНЕ И РАДНЕ ЗОНЕ
Е/1.1. ПОСЛОВНО-ТРГОВИНСКИ КОМПЛЕКС
Е/1.2. ПОСЛОВНО ПРОИЗВОДНО ТРГОВИНСКИ КОМПЛЕКС
Е/1.3. ПОСЛОВНО ПРОИЗВОДНО ТРГОВИНСКИ КОМПЛЕКС-ТЕХНОЛОШКИ ПАРК
Ц/1. ГРАДСКИ ЦЕНТРИ
Ц/1.1. ПРИМАРНИ ЦЕНТРИ ПРИГРАДСКИХ НАСЕЉА
Ц/1.2. СПЕЦИЈАЛИЗОВАНИ ЦЕНТРИ
Ж/1. ВЕРСКИ ОБЈЕКТИ
Ж/1.1 ЦРКВА

ПОВРШИНЕ ВАН ГРАЂЕВИНСКОГ ПОДРУЧЈА

И/2 ПОЉОПРИВРЕДНО ЗЕМЉИШТЕ

СПОМЕНИК ПРИРОДЕ - III КАТЕГОРИЈЕ
ЗНАЧАЈНО ПРИРОДНО ДОБРО
НОВОСЕЛСКИ БРЕСТ ЗАПИС

ОБУХВАТ ПОЈЕДИНАЧНИХ ИЗМЕНА И ДОПУНА ПЛАНА
ОЗНАКА ОБУХВАТА ПОЈЕДИНАЧНИХ ИЗМЕНА И ДОПУНА ПЛАНА

ГАСИФИКАЦИЈА И ТОПЛИФИКАЦИЈА

ПРИМАРНА ГРАДСКА ГАСОВОДНА МРЕЖА - ПОСТОЈЕЋА
ДИСТРИБУТИВНА ГРАДСКА ГАСОВОДНА МРЕЖА НИСКОГ ПРИТИСКА - ПОСТОЈЕЋА
ИНДУСТРИЈСКА МЕРНО РЕГУЛАЦИОНА СТАНИЦА - ПОСТОЈЕЋА
МЕРНО РЕГУЛАЦИОНА СТАНИЦА ШИРОКЕ ПОТРОШЊЕ - ПОСТОЈЕЋА
МАГИСТРАЛНИ ГАСОВОД - ПОСТОЈЕЋИ
ГРАДСКА ТОПЛОВОДНА МРЕЖА - ПОСТОЈЕЋА
ПРОДУКТОВОД - ПЛАНИРАНИ
ПРИМАРНА ГРАДСКА ГАСОВОДНА МРЕЖА - ПЛАНИРАНА
ДИСТРИБУТИВНА ГРАДСКА ГАСОВОДНА МРЕЖА НИСКОГ ПРИТИСКА - ПЛАНИРАНА
МЕШОВИТА МЕРНО РЕГУЛАЦИОНА СТАНИЦА - ПЛАНИРАНА
МЕРНО РЕГУЛАЦИОНА СТАНИЦА ШИРОКЕ ПОТРОШЊЕ - ПЛАНИРАНА
ИНДУСТРИЈСКА МЕРНО РЕГУЛАЦИОНА СТАНИЦА - ПЛАНИРАНА

лист бр.1

ЈП ЗАВОД ЗА УРБАНИЗАМ НИШ

Шифра 12-ПГР-21
Датум 2022. 4.2.1

ЕЛАБОРАТ

ПРВЕ ИЗМЕНЕ И ДОПУНЕ ПЛАНА ГЕНЕРАЛНЕ РЕГУЛАЦИЈЕ ПОДРУЧЈА ГРАДСКЕ ОПШТИНЕ ПАЛИЛУЛА - ТРЕЋА ФАЗА

КАРТА

МРЕЖЕ И ОБЈЕКТИ ИНФРАСТРУКТУРЕ -ТОПЛИФИКАЦИЈА И ГАСИФИКАЦИЈА-

одговорни урбаниста: Лидија Стефановић-Николић, дипл.инж.арх.
одговорни урбаниста: Милан Милосављевић, дипл.инж.маш.
Стручна контрола: Никола Лечић дипл.инж.арх.
Размера: 1:2500
Директор: Иван Грмуша, дипл.инж.грађ.