ПРВЕ ИЗМЕНЕ И ДОПУНЕ ПЛАНА ГЕНЕРАЛНЕ РЕГУЛАЦИЈЕ ПОДРУЧЈА ГРАДСКЕ ОПШТИНЕ ПАЛИЛУЛА - ТРЕЋА ФАЗА

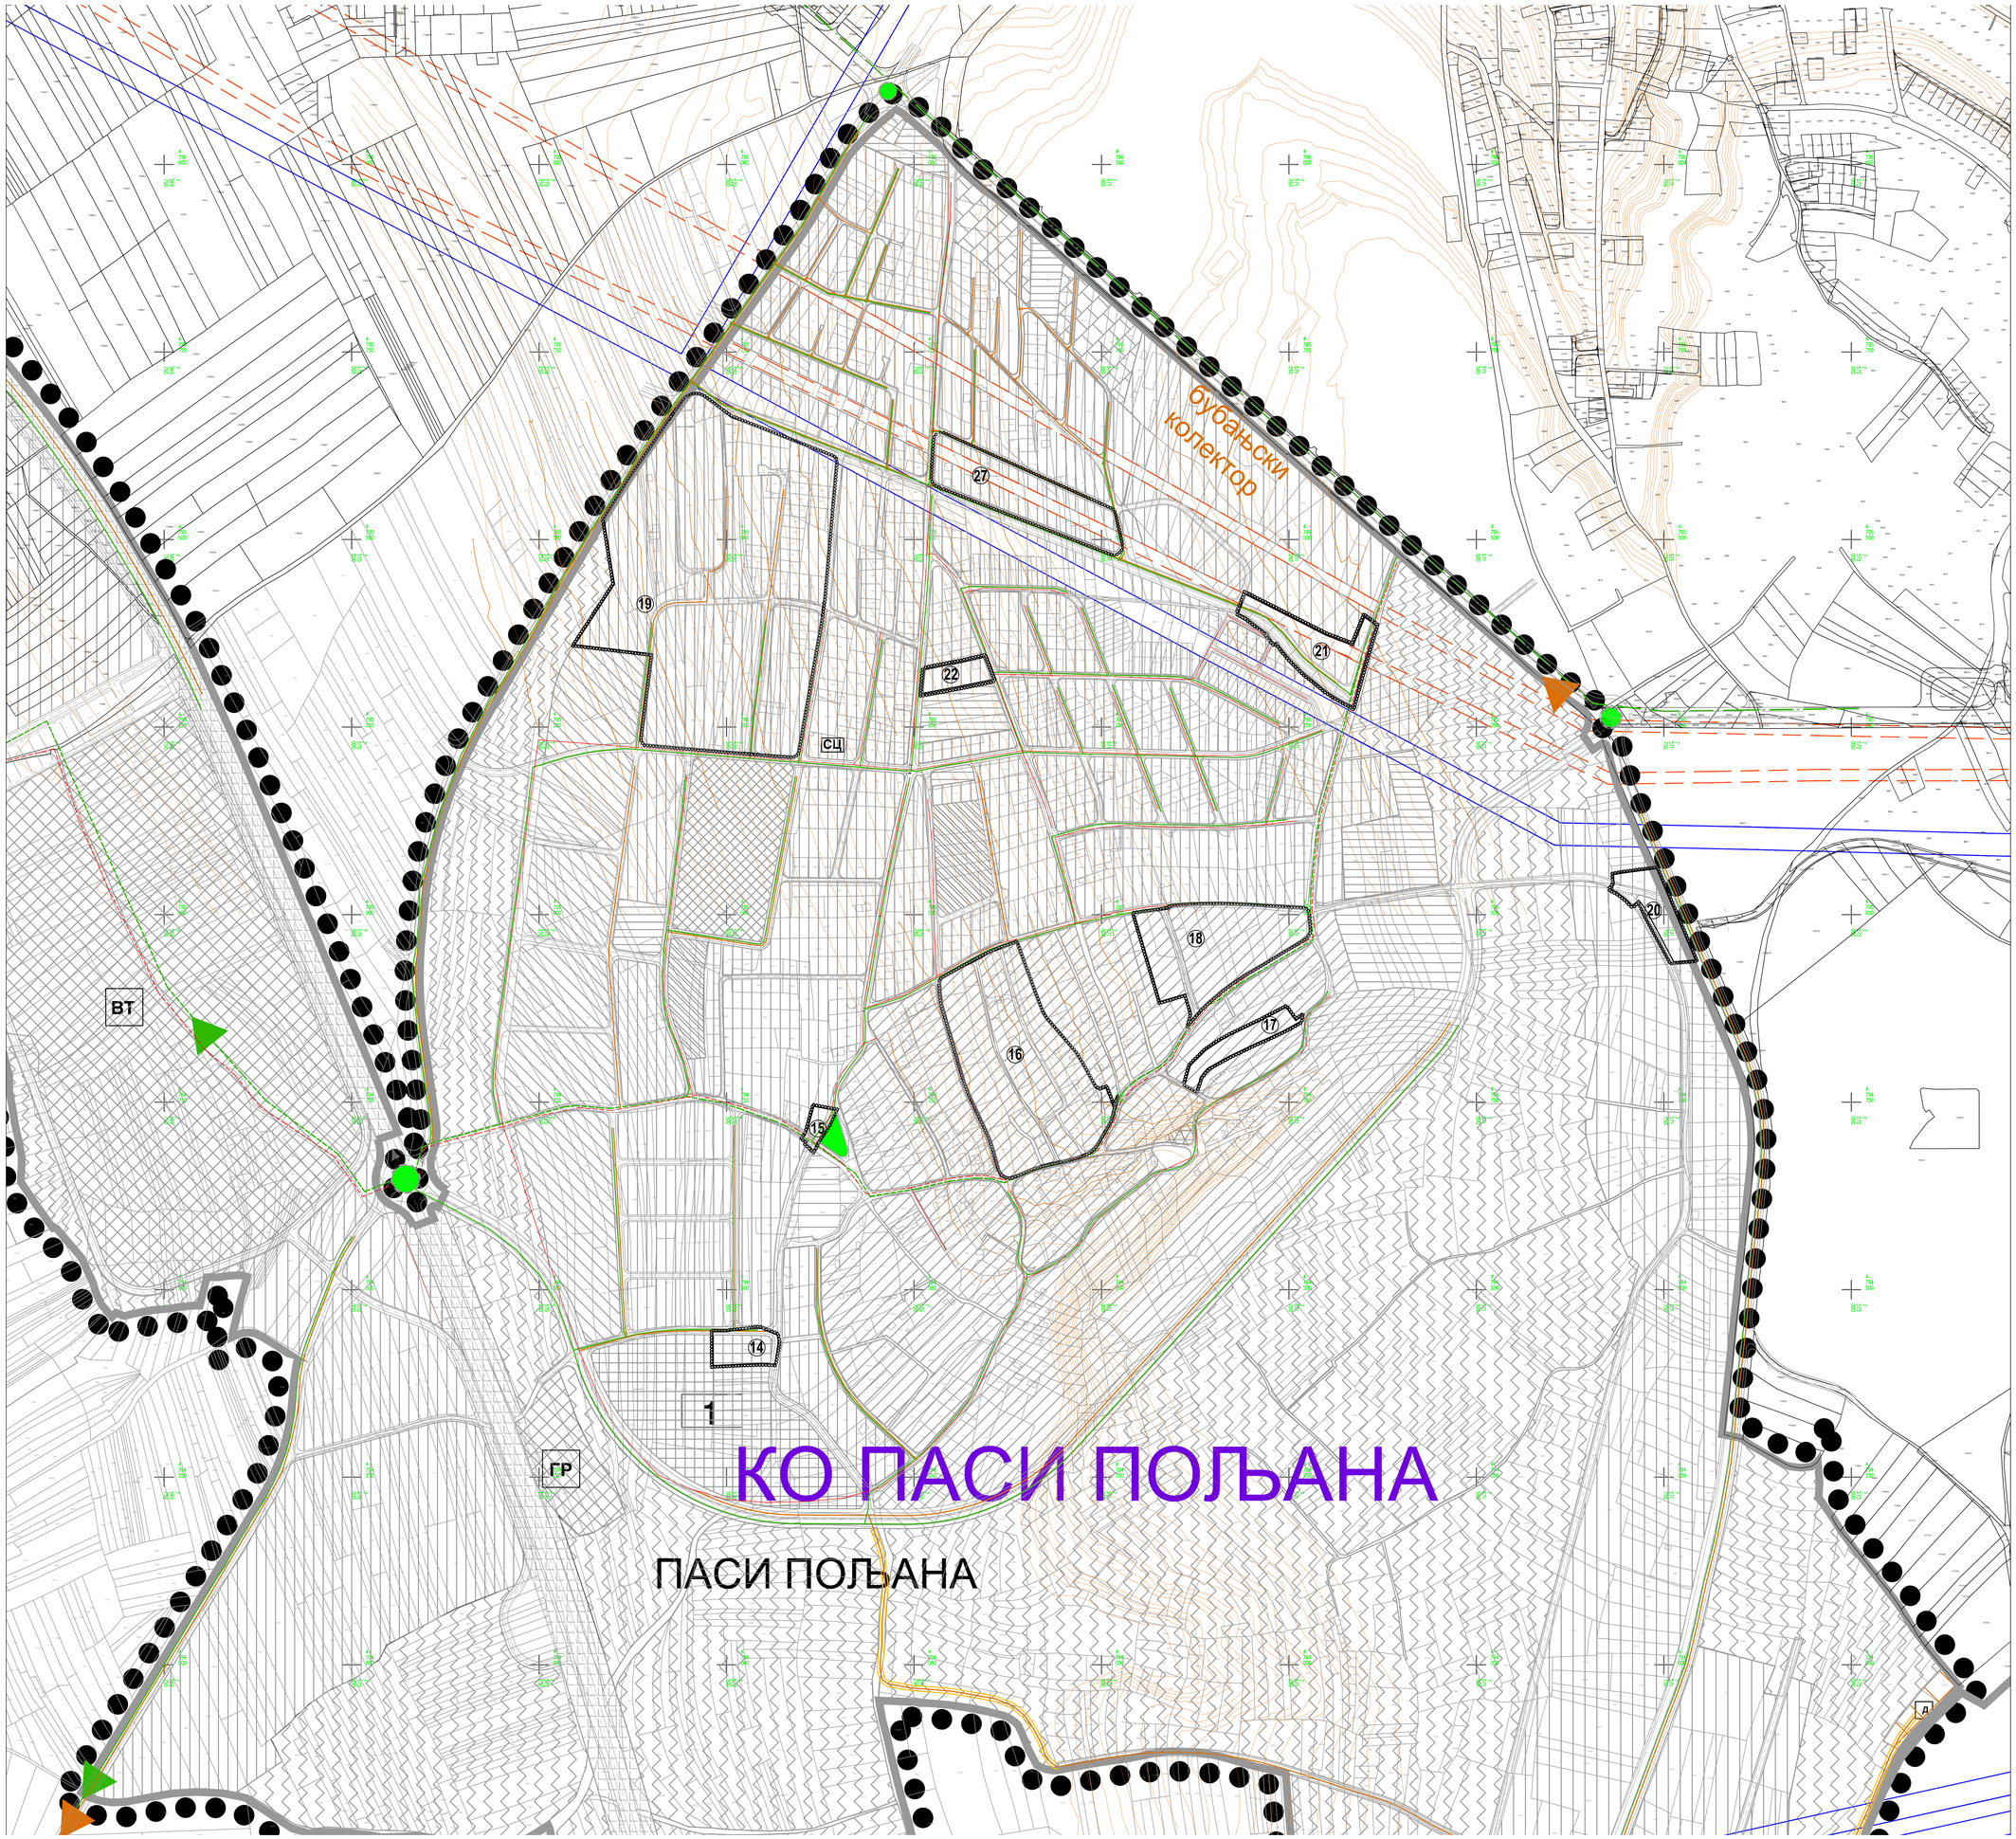

ЛЕГЕНДА

ОБУХВАТ ПРВИХ ИЗМЕНА И ДОПУНА ПЛАНА

ГРАНИЦА КАТАСТАРСКИХ ОПШТИНА

ГРАНИЦА ГРАЂЕВИНСКОГ ПОДРУЧЈА

ГРАНИЦА ПЛАНА ГЕНЕРАЛНЕ РЕГУЛАЦИЈЕ ПОДРУЧЈА ГРАДСКЕ ОПШТИНЕ ПАЛИЛУЛА-ПРВА ФАЗА

ГРАНИЦА ГРАДА

ГРАНИЦА ОПШТИНА

ЗАШТИТНИ ПОЈАС МАГИСТРАЛНОГ ГАСОВОДА

ЗАШТИТНИ ПОЈАС ДАЛЕКОВОДА 35KV

ЗАШТИТНИ ПОЈАС ДАЛЕКОВОДА 110KV

ПЕШАЧКА ЗОНА-НАСЕЉЕ 9.МАЈ

РЕГУЛАЦИЈА ВОДОТОКА

КОЛОВОЗНА ТРАКА

САОБРАЋАЈНА ПОВРШИНА

ОСОВИНА

РЕГУЛАЦИОНА ЛИНИЈА

ЗАШТИТНО ЗЕЛЕНИЛО

ПОДВОЖЊАК

ЗАШТИТНИ ПОЈАС

КОРИДОР ДЕЛА СПОЉАШЊЕГ ГРАДСКОГ ПРИМАРНОГ ПРСТЕНА

ПОВРШИНЕ ЈАВНЕ НАМЕНЕ
ЈАВНЕ СЛУЖБЕ

- А/1.1 ОБРАЗОВАЊЕ
  - А/1.1.1 ОСНОВНО ОБРАЗОВАЊЕ
- А/1.2 СОЦИЈАЛНА И ДЕЧИЈА ЗАШТИТА
  - А/1.2.1 ПРЕДШКОЛСКО ОБРАЗОВАЊЕ
- А/1.3 ЗДРАВСТВЕНА ЗАШТИТА
  - А/1.3.1 ОСНОВНА ЗДРАВСТВЕНА ЗАШТИТА
- А/1.4 УПРАВА И ДРЖАВНИ ОРГАНИ
  - А/1.4.1 ЈАВНА УПРАВА
- Б/1. СПОРТ И ФИЗИЧКА КУЛТУРА
  - Б/1.1. СПОРТСКО РЕКРЕАТИВНИ ЦЕНТАР
  - Б/1.2. СПОРТ И РЕКРЕАЦИЈА
- В/1. КОМУНАЛНЕ ДЕЛАТНОСТИ
  - В/1.1. ЦЕНТРАЛНИ ПРЕЧИШЋИВАЧ ОТПАДНИХ ВОДА И ОБЈЕКТИ КАНАЛИСАЊА
  - В/1.2. ЗЕЛЕНА ПИЈАЦА
  - В/1.3. ТРЖНИЦА
  - В/1.4. ВЕЛЕТРЖНИЦА
  - В/1.5. ГРОБЉЕ
  - В/1.6. ДЕПОНИЈА
  - В/1.7. ТРАФОСТАНИЦА
  - В/1.8. ОСТАЛИ КОМУНАЛНИ ОБЈЕКТИ
- Г/1. САОБРАЋАЈНЕ ТЕРМИНАЛИ
  - Г/1.1. САОБРАЋАЈНЕ ПОВРШИНЕ
- Д/1. ЗЕЛЕНЕ И СЛОБОДНЕ ПОВРШИНЕ
  - Д/1.1. ЗАШТИТНО ЗЕЛЕНИЛО

ПОВРШИНЕ ОСТАЛИХ НАМЕНА

- Ђ/1. СТАНОВАЊЕ
  - Ђ/1.1. СТАНОВАЊЕ СРЕДЊИХ ГУСТИНА У ГРАДСКОМ ПОДРУЧЈУ
  - Ђ/1.2. СТАНОВАЊЕ УМЕРЕНИХ ГУСТИНА У ГРАДСКОМ ПОДРУЧЈУ
  - Ђ/1.3. СТАНОВАЊЕ УМЕРЕНИХ ГУСТИНА У ПРИГРАДСКИМ НАСЕЉИМА
  - Ђ/1.4. ПОСЛОВНО СТАМБЕНА ЗОНА
  - Ђ/1.5 СОЦИЈАЛНО СТАНОВАЊЕ
- Е/1. ПОСЛОВНЕ И РАДНЕ ЗОНЕ
  - Е/1.1. ПОСЛОВНО-ТРГОВИНСКИ КОМПЛЕКС
  - Е/1.2. ПОСЛОВНО ПРОИЗВОДНО ТРГОВИНСКИ КОМПЛЕКС
  - Е/1.3. ПОСЛОВНО ПРОИЗВОДНО ТРГОВИНСКИ КОМПЛЕКС-ТЕХНОЛОШКИ ПАРК
- Ц/1. ГРАДСКИ ЦЕНТРИ
  - Ц/1.1. ПРИМАРНИ ЦЕНТРИ ПРИГРАДСКИХ НАСЕЉА
  - Ц/1.2. СПЕЦИЈАЛИЗОВАНИ ЦЕНТРИ
- Ж/1. ВЕРСКИ ОБЈЕКТИ
  - Ж/1.1 ЦРКВА

ПОВРШИНЕ ВАН ГРАЂЕВИНСКОГ ПОДРУЧЈА

- И/2 ПОЉОПРИВРЕДНО ЗЕМЉИШТЕ

СПОМЕНИК ПРИРОДЕ - III КАТЕГОРИЈЕ
ЗНАЧАЈНО ПРИРОДНО ДОБРО

НОВОСЕЛСКИ БРЕСТ ЗАПИС

ОБУХВАТ ПОЈЕДИНАЧНИХ ИЗМЕНА И ДОПУНА ПЛАНА

ОЗНАКА ОБУХВАТА ПОЈЕДИНАЧНИХ ИЗМЕНА И ДОПУНА ПЛАНА

КАНАЛИСАЊЕ

- КАНАЛИЗАЦИЈА ЗА УПОТРЕБЉЕНЕ ВОДЕ - ПОСТОЈЕЋА
- КАНАЛИЗАЦИЈА ЗА УПОТРЕБЉЕНЕ ВОДЕ - ПЛАНИРАНА
- КАНАЛИЗАЦИЈА ЗА АТМОСФЕРСКЕ ВОДЕ - ПОСТОЈЕЋА
- КАНАЛИЗАЦИЈА ЗА АТМОСФЕРСКЕ ВОДЕ - ПЛАНИРАНА

Главни градски колектори:

- КАНАЛИЗАЦИЈА ЗА УПОТРЕБЉЕНЕ ВОДЕ - ПОСТОЈЕЋА
- КАНАЛИЗАЦИЈА ЗА УПОТРЕБЉЕНЕ ВОДЕ - ПЛАНИРАНА
- КАНАЛИЗАЦИЈА ЗА АТМОСФЕРСКЕ ВОДЕ - ПЛАНИРАНА

Главни насељски колектори:

- КАНАЛИЗАЦИЈА ЗА УПОТРЕБЉЕНЕ ВОДЕ - ПОСТОЈЕЋА
- КАНАЛИЗАЦИЈА ЗА УПОТРЕБЉЕНЕ ВОДЕ - ПЛАНИРАНА
- КАНАЛИЗАЦИЈА ЗА АТМОСФЕРСКЕ ВОДЕ - ПЛАНИРАНА

ЦЕНТРАЛНО ПОСТРОЈЕЊЕ ЗА ПРЕЧИШЋАВАЊЕ ОТПАДНИХ ВОДА

ПУМПНА СТАНИЦА ЗА УПОТРЕБЉЕНЕ ВОДЕ - ПОСТОЈЕЋА

ПУМПНА СТАНИЦА ЗА АТМОСФЕРСКЕ ВОДЕ - ПЛАНИРАНА

РЕТЕНЗИЈА ЗА ПРИЈЕМ АТМОСФЕРСКИХ ВОДА - ПЛАНИРАНА

ИНФРАСТРУКТУРНИ КОРИДОР - ПЛАНИРАНИ

лист бр.2

ЈП ЗАВОД ЗА УРБАНИЗАМ НИШ

Шифра	
12-ПГР-21	
2022.	4.4.2.
Датум	Лист

ЕЛАБОРАТ

ПРВЕ ИЗМЕНЕ И ДОПУНЕ ПЛАНА ГЕНЕРАЛНЕ РЕГУЛАЦИЈЕ ПОДРУЧЈА ГРАДСКЕ ОПШТИНЕ ПАЛИЛУЛА - ТРЕЋА ФАЗА

КАРТА

МРЕЖЕ И ОБЈЕКТИ ИНФРАСТРУКТУРЕ -КАНАЛИСАЊЕ-

одговорни урбаниста: Лидија Стефановић-Николић, дипл.инж.арх.

одговорни урбаниста: Весна Стојковић, дипл.инж.грађ.

урбаниста: Јелена Златковић, дипл.инж.грађ.

Стручна контрола: Никола Печић,дипл.инж.арх.

Размера: 1:2500

Директор: Иван Грујић, дипл.инж.грађ.