

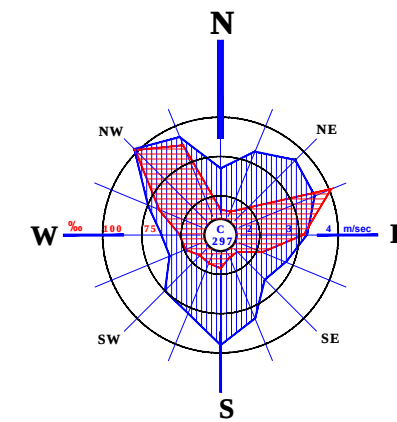


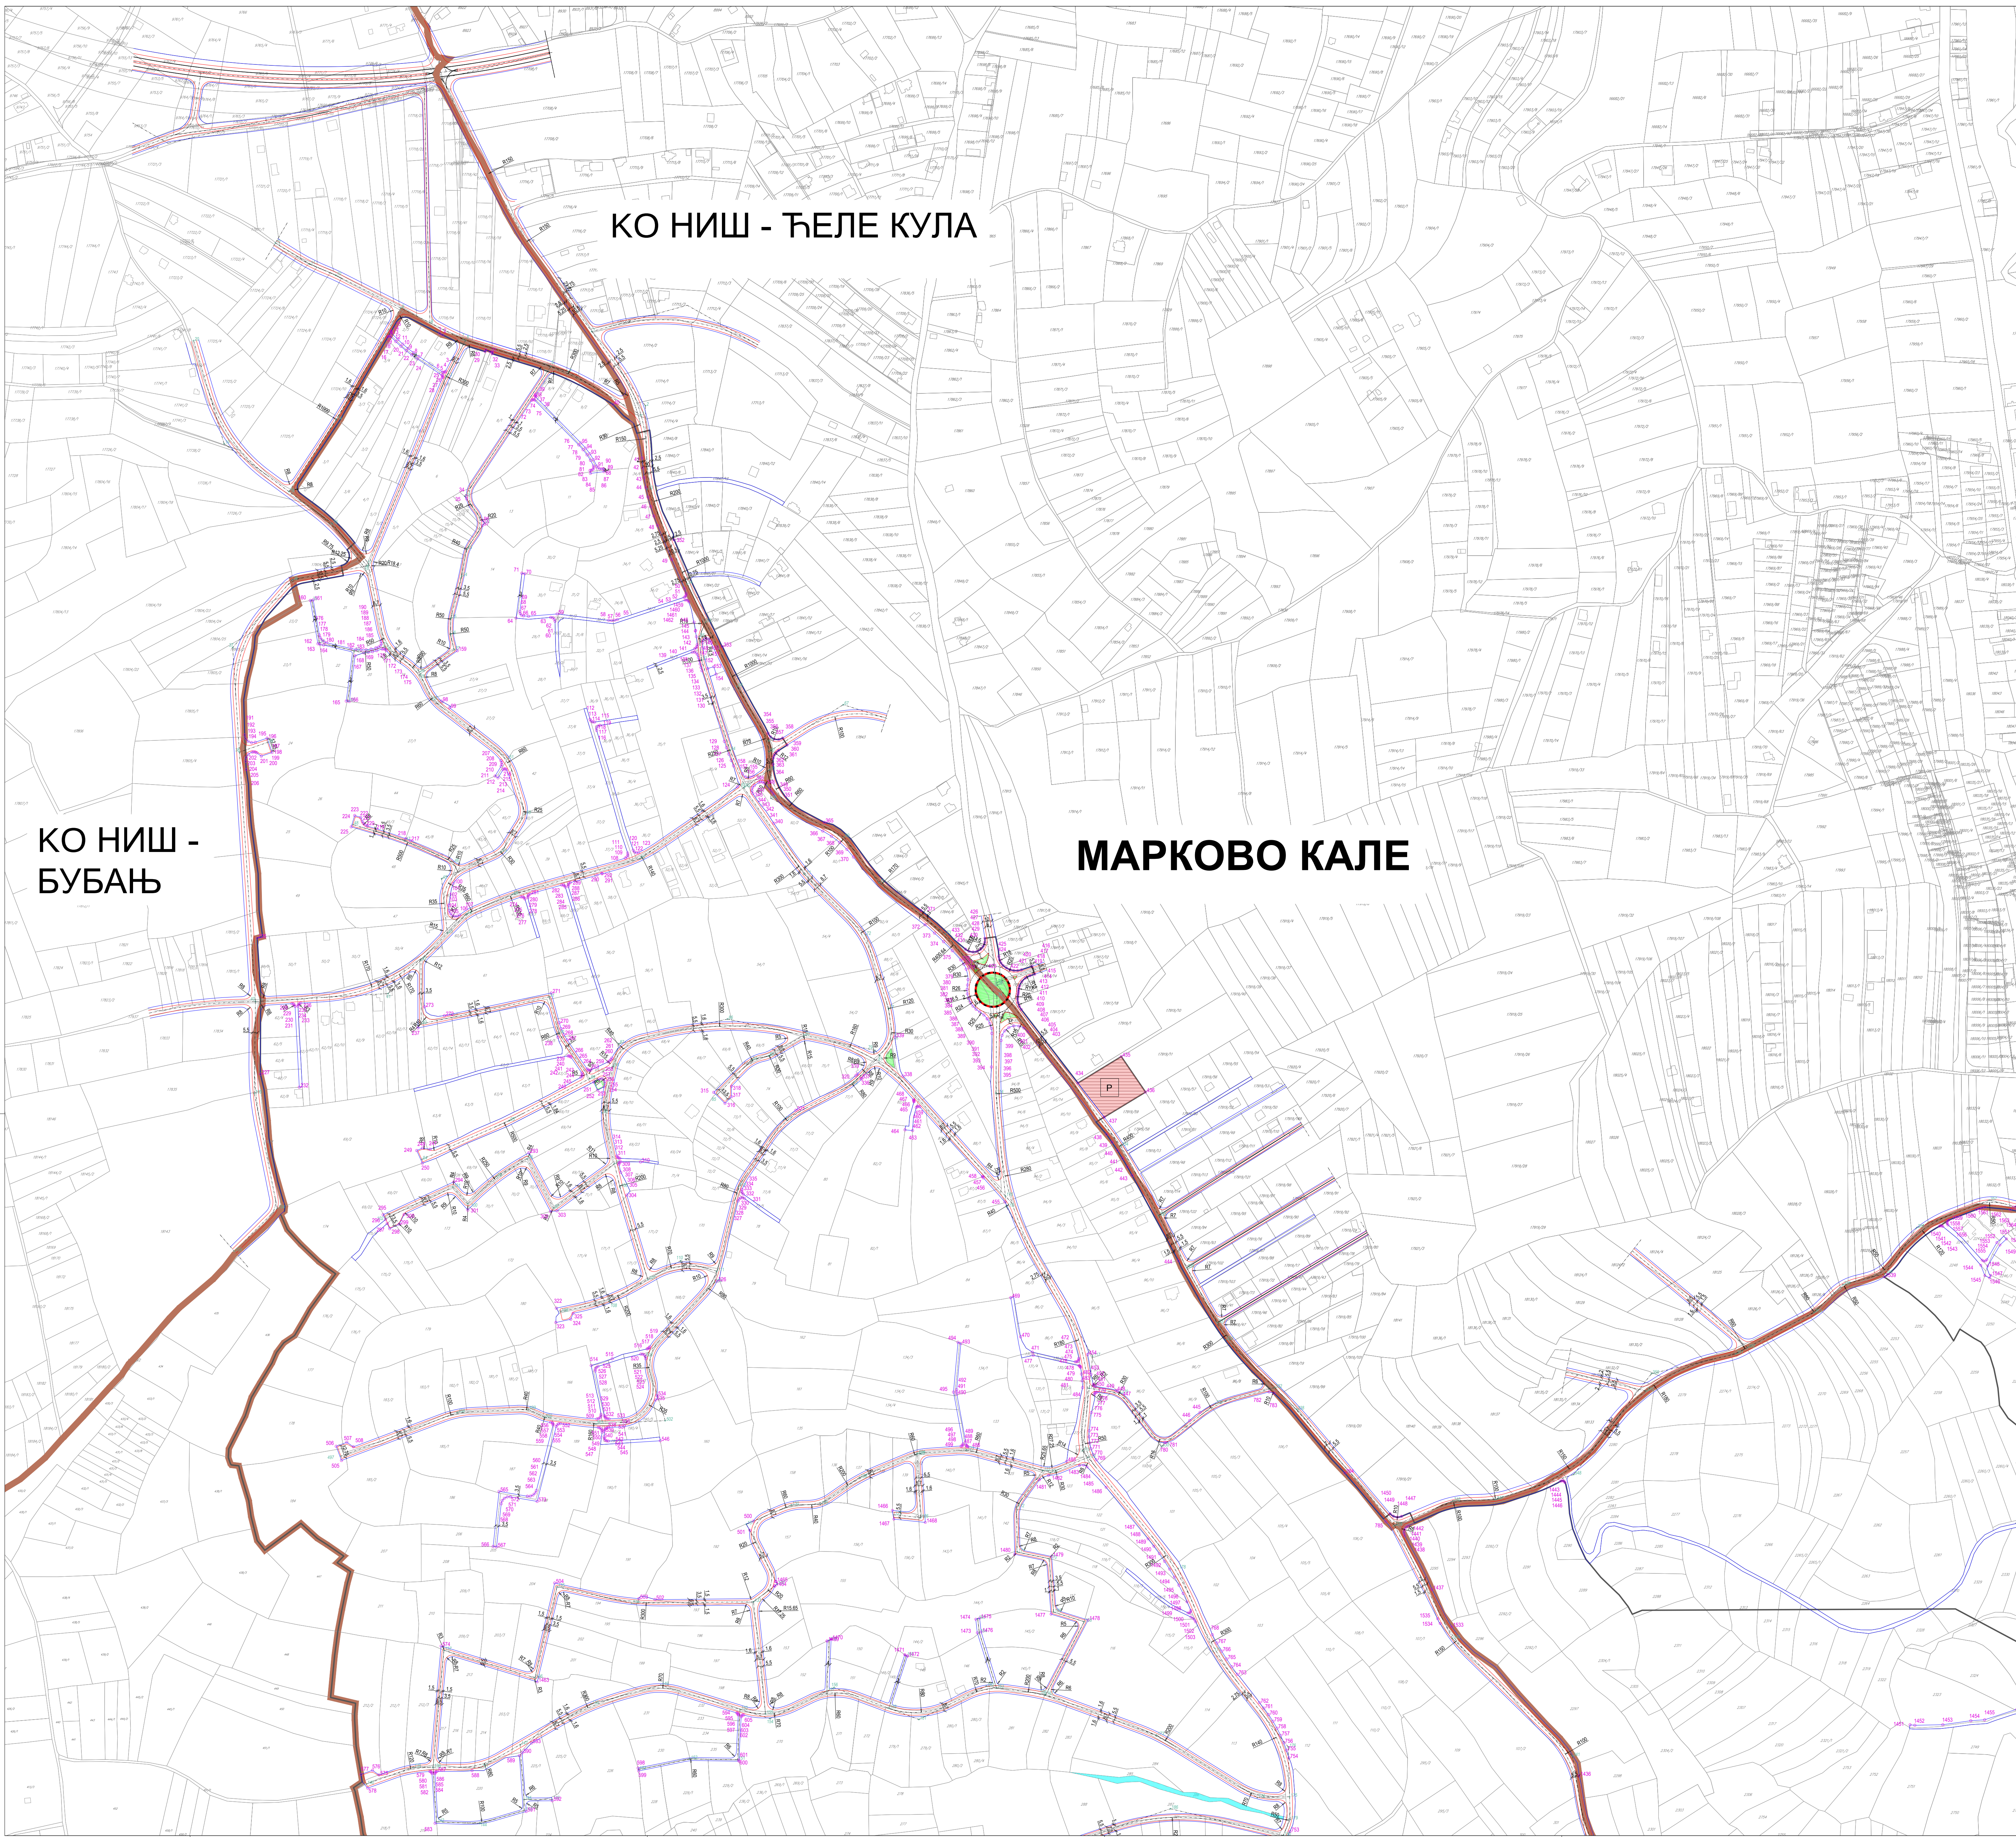

ПЛАН ГЕНЕРАЛНЕ РЕГУЛАЦИЈЕ
ПОДРУЧЈА ГРАДСКЕ ОПШТИНЕ
ПАЛИЛУЛА
- ЧЕТВРТА ФАЗА ЈУГОИСТОК

1555 КООРДИНАТЕ ПОВРШНА ЈАВНЕ НАМЕНЕ
354 КООРДИНАТЕ ОСНОВНИХ ТАЧКА

- ГРЕНИЦА ПЛАНА ГЕНЕРАЛНЕ РЕГУЛАЦИЈЕ
- ГРЕНИЦА КАТАСТАРСКЕ ОПШТИНЕ
- ГРЕНИЦА ПЛАНИРАНОГ ГРАЂЕВИНСКОГ ПОДРУЧЈА У ШЕМИ НАСЕЛА
- ВОДОТОК
- САОБРАЋАЈНИЦА
- РЕГУЛАЦИОНА ЛИНИЈА
- КОЛОВОЗ
- ОСНОВНА САОБРАЋАЈНИЦА
- ЗЕЛЕНИЛО У ПРОФИЛУ САОБРАЋАЈНИЦЕ
- ЗАШТИТНИ КОРИДОР ОПОЈАВЉАЊЕ ГРАДСКОГ ПРИМАРНОГ ПРСТЕНА
- ОСНОВНО ОБРАЗОВАЊЕ
- ОСНОВНА ЗДРАВСТВЕНА ЗАШТИТА
- ГРОбље
- ПОШТА
- РЕЗЕРВОАР
- "ЗАПИС" У ПАРКОВСКОЈ ПОВРШНИ
- ПОСЕБНА НАМЕНА

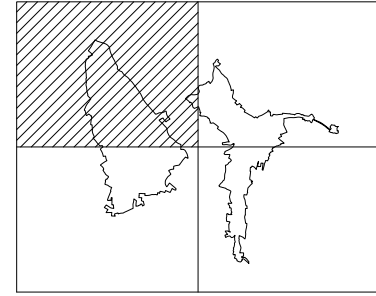

ЕЛАБОРАТ	Одговорни уредник	Датум одобреног пројекта
ПЛАН ГЕНЕРАЛНЕ РЕГУЛАЦИЈЕ ПОДРУЧЈА ГРАДСКЕ ОПШТИНЕ ПАЛИЛУЛА - ЧЕТВРТА ФАЗА ЈУГОИСТОК	Уредник	Датум одобреног пројекта
КАРТА	Одговорни уредник	Датум одобреног пројекта
САОБРАЋАЈНО РЕШЕЊЕ СА РЕГУЛАЦИОНИМ ЛИНИЈАМА УЛИЦА И ПОВРШНА ЈАВНЕ НАМЕНЕ И НИВЕЛАЦИОНИМ ПЛАНОМ	Одговорни уредник	Датум одобреног пројекта

38 - PGR - 15
2022. 2.2/1