
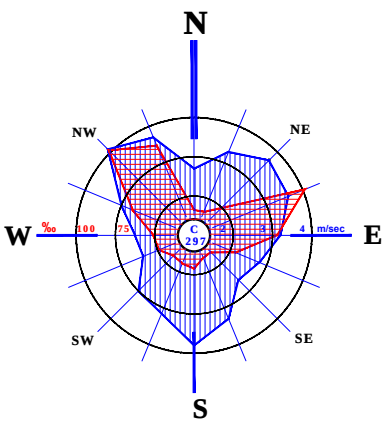


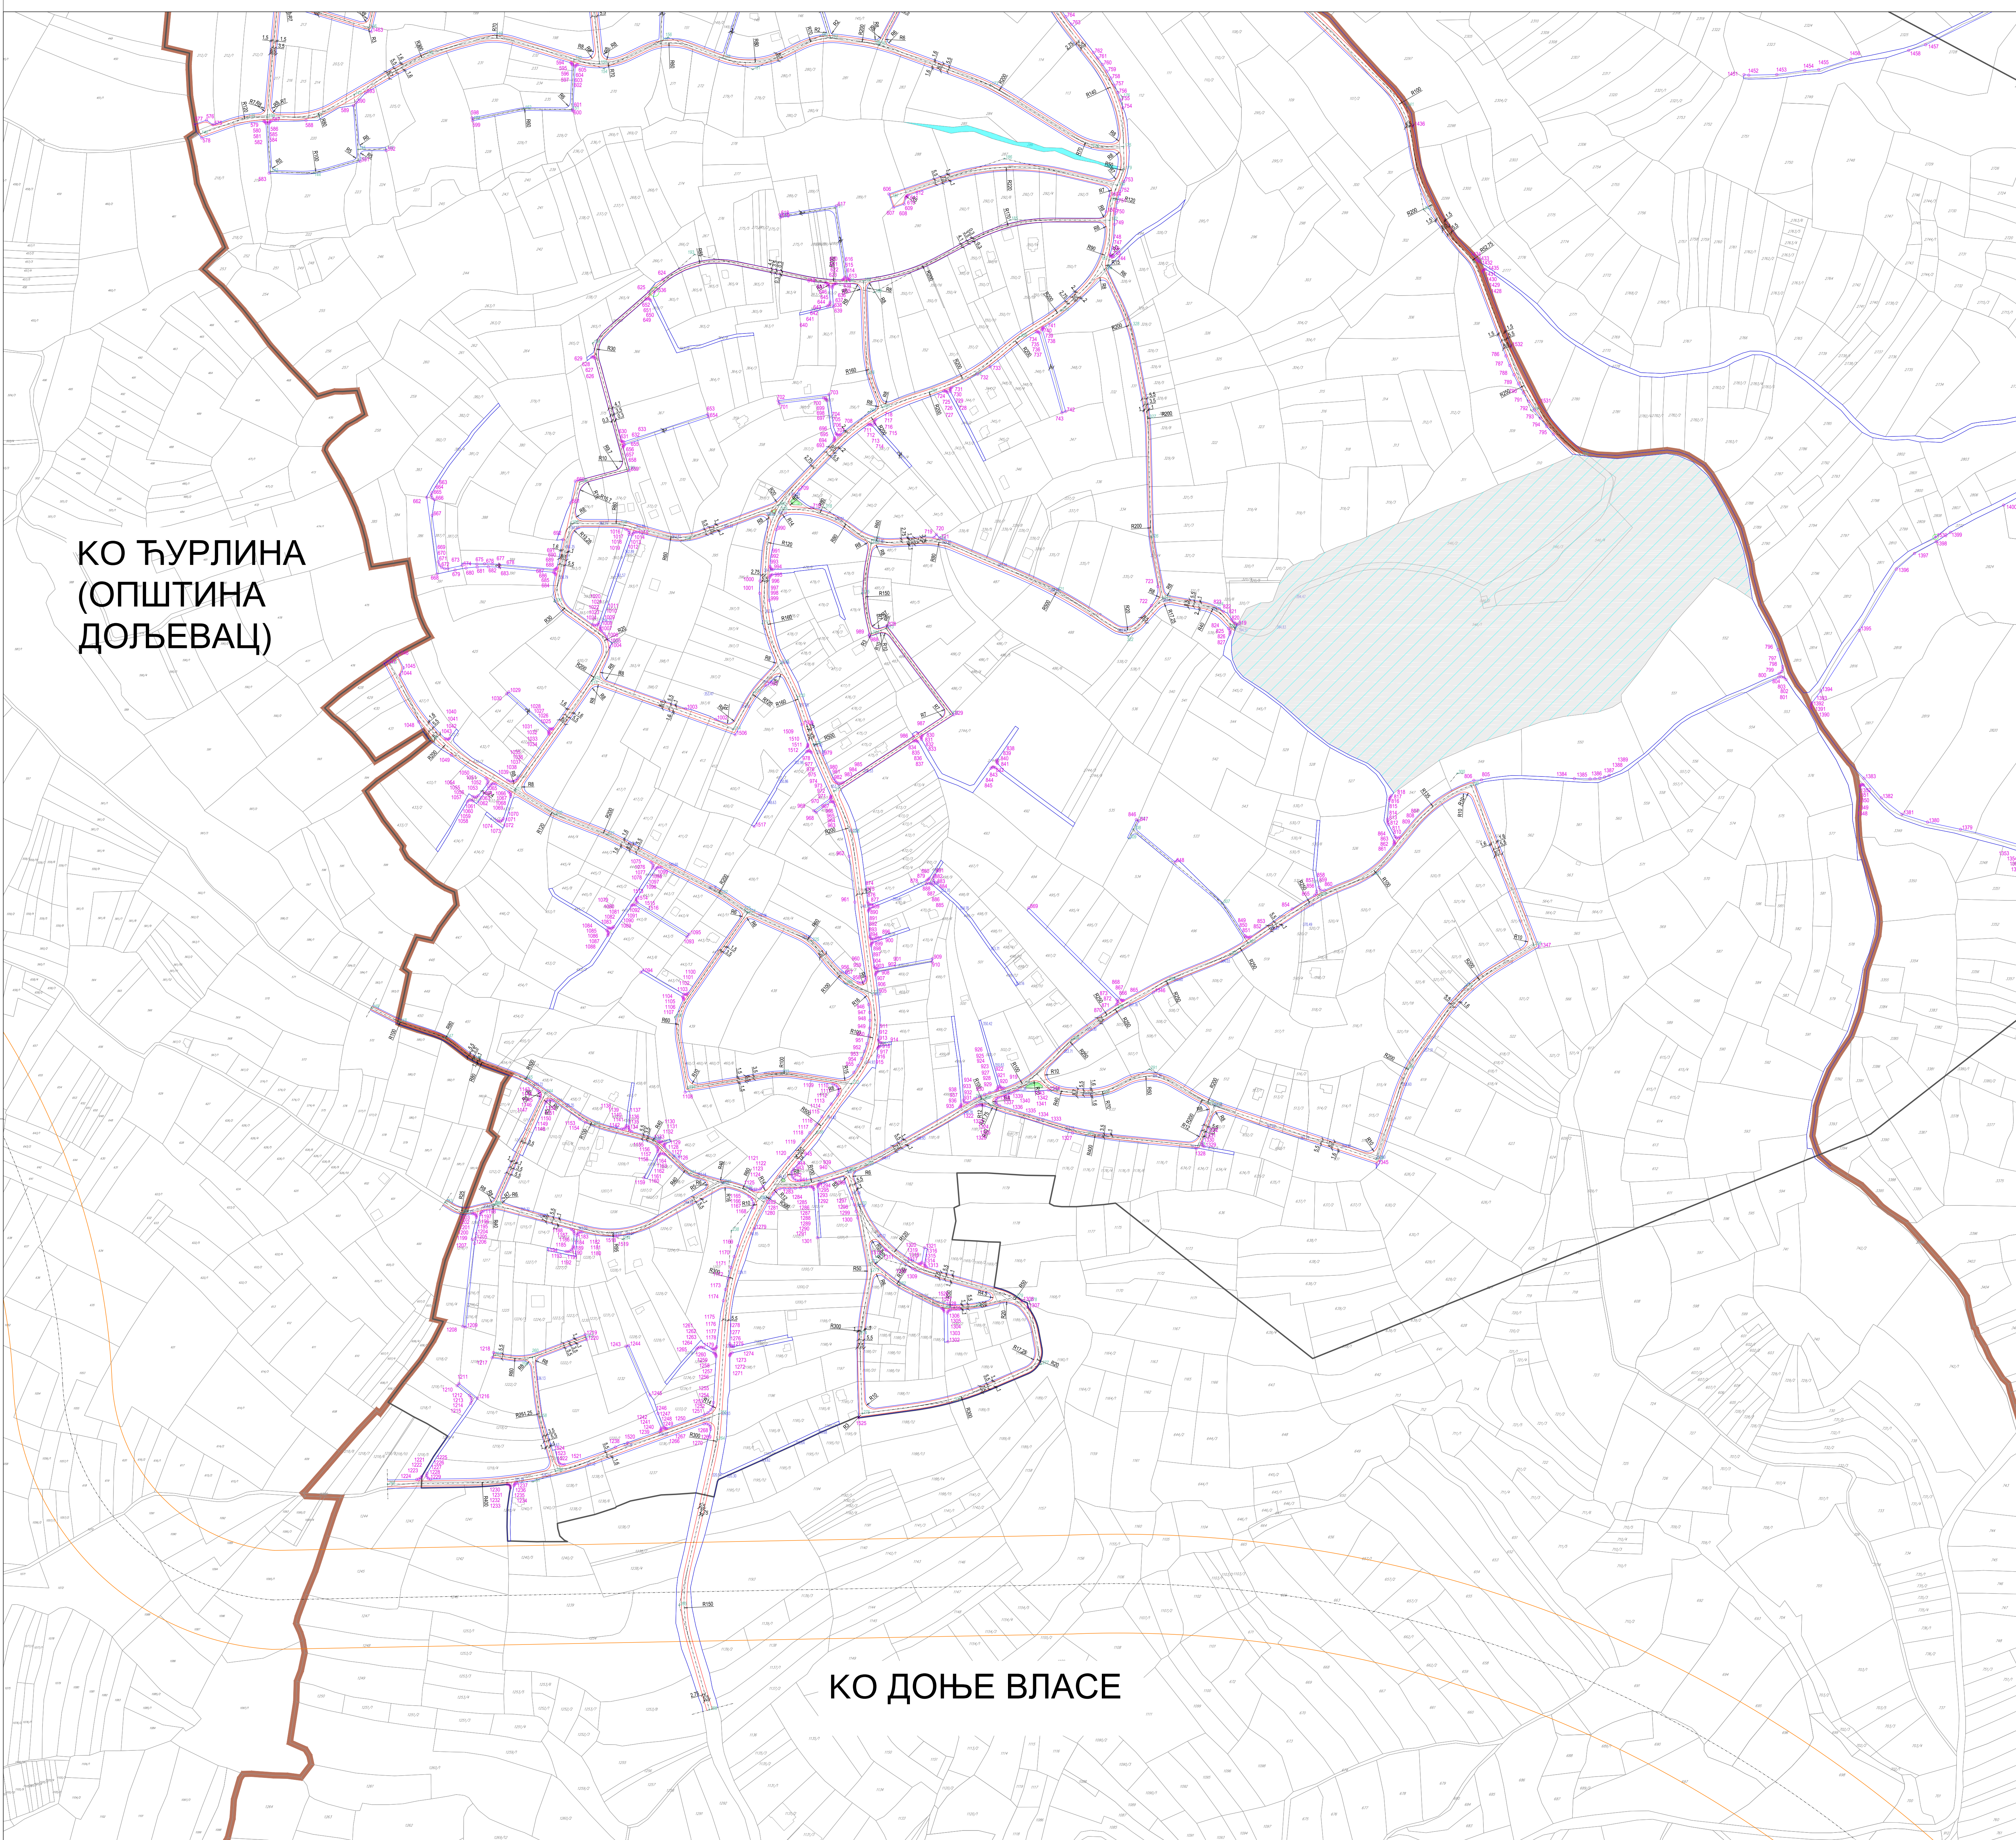

ПЛАН ГЕНЕРАЛНЕ РЕГУЛАЦИЈЕ
ПОДРУЧЈА ГРАДСКЕ ОПШТИНЕ
ПАЛИЛУЛА
- ЧЕТВРТА ФАЗА ЈУГОИСТОК

- 1556 КООРДИНАТЕ ПОВРШНА ЈАВНЕ НАМЕНЕ
- 354 КООРДИНАТЕ ОСОВНИХ ТАЧКА
- ГРАНИЦА ПЛАН ГЕНЕРАЛНЕ РЕГУЛАЦИЈЕ
- ГРАНИЦА КАТАСТАРСКЕ ОПШТИНЕ
- ГРАНИЦА ПЛАН ИРАНОГ ГРАЂЕВИНСКОГ ПОДРУЧЈА У ШЕМИ НАСЕЉА
- ВОДТОК
- САОБРАЋАНИЦА
- РЕГУЛАЦИОНА ЛИНИЈА
- КОПОВОЗ
- ОСОВНА САОБРАЋАНИЦЕ
- ЗЕЛЕНИЛО У ПРОСИМУ САОБРАЋАНИЦЕ
- ЗАШТИТНИ КОРИДОР СПОЛЈАШЊЕГ ГРАДСКОГ ПРИМАНОГ ГРСТЕНА
- ОСОВНО ОБРАЗОВАЊЕ
- ОСОВНА ЗДРАВСТВЕНА ЗАШТИТА
- ГРОБЉЕ
- ПОШТА
- РЕЗЕРВОАР
- "ЗАПИС" У ПАРКОВСКОЈ ПОВРШНИ
- ПОСЕБНА НАМЕНА

ЕЛБОРАТ	Општина Палилула	Датум: 2022. 2.22
ПЛАН ГЕНЕРАЛНЕ РЕГУЛАЦИЈЕ	Општина Палилула	Датум: 2022. 2.22
ПОДРУЧЈА ГРАДСКЕ ОПШТИНЕ	Општина Палилула	Датум: 2022. 2.22
ПАЛИЛУЛА	Општина Палилула	Датум: 2022. 2.22
- ЧЕТВРТА ФАЗА ЈУГОИСТОК	Општина Палилула	Датум: 2022. 2.22
КАРТА	Општина Палилула	Датум: 2022. 2.22
САОБРАЋАЈНО РЕШЕЊЕ СА	Општина Палилула	Датум: 2022. 2.22
РЕГУЛАЦИОНИМ ЛИНИЈАМА УЛИЦА	Општина Палилула	Датум: 2022. 2.22
И ПОВРШНА ЈАВНЕ НАМЕНЕ	Општина Палилула	Датум: 2022. 2.22
И НИВЕЛАЦИОНИ ПЛАН	Општина Палилула	Датум: 2022. 2.22