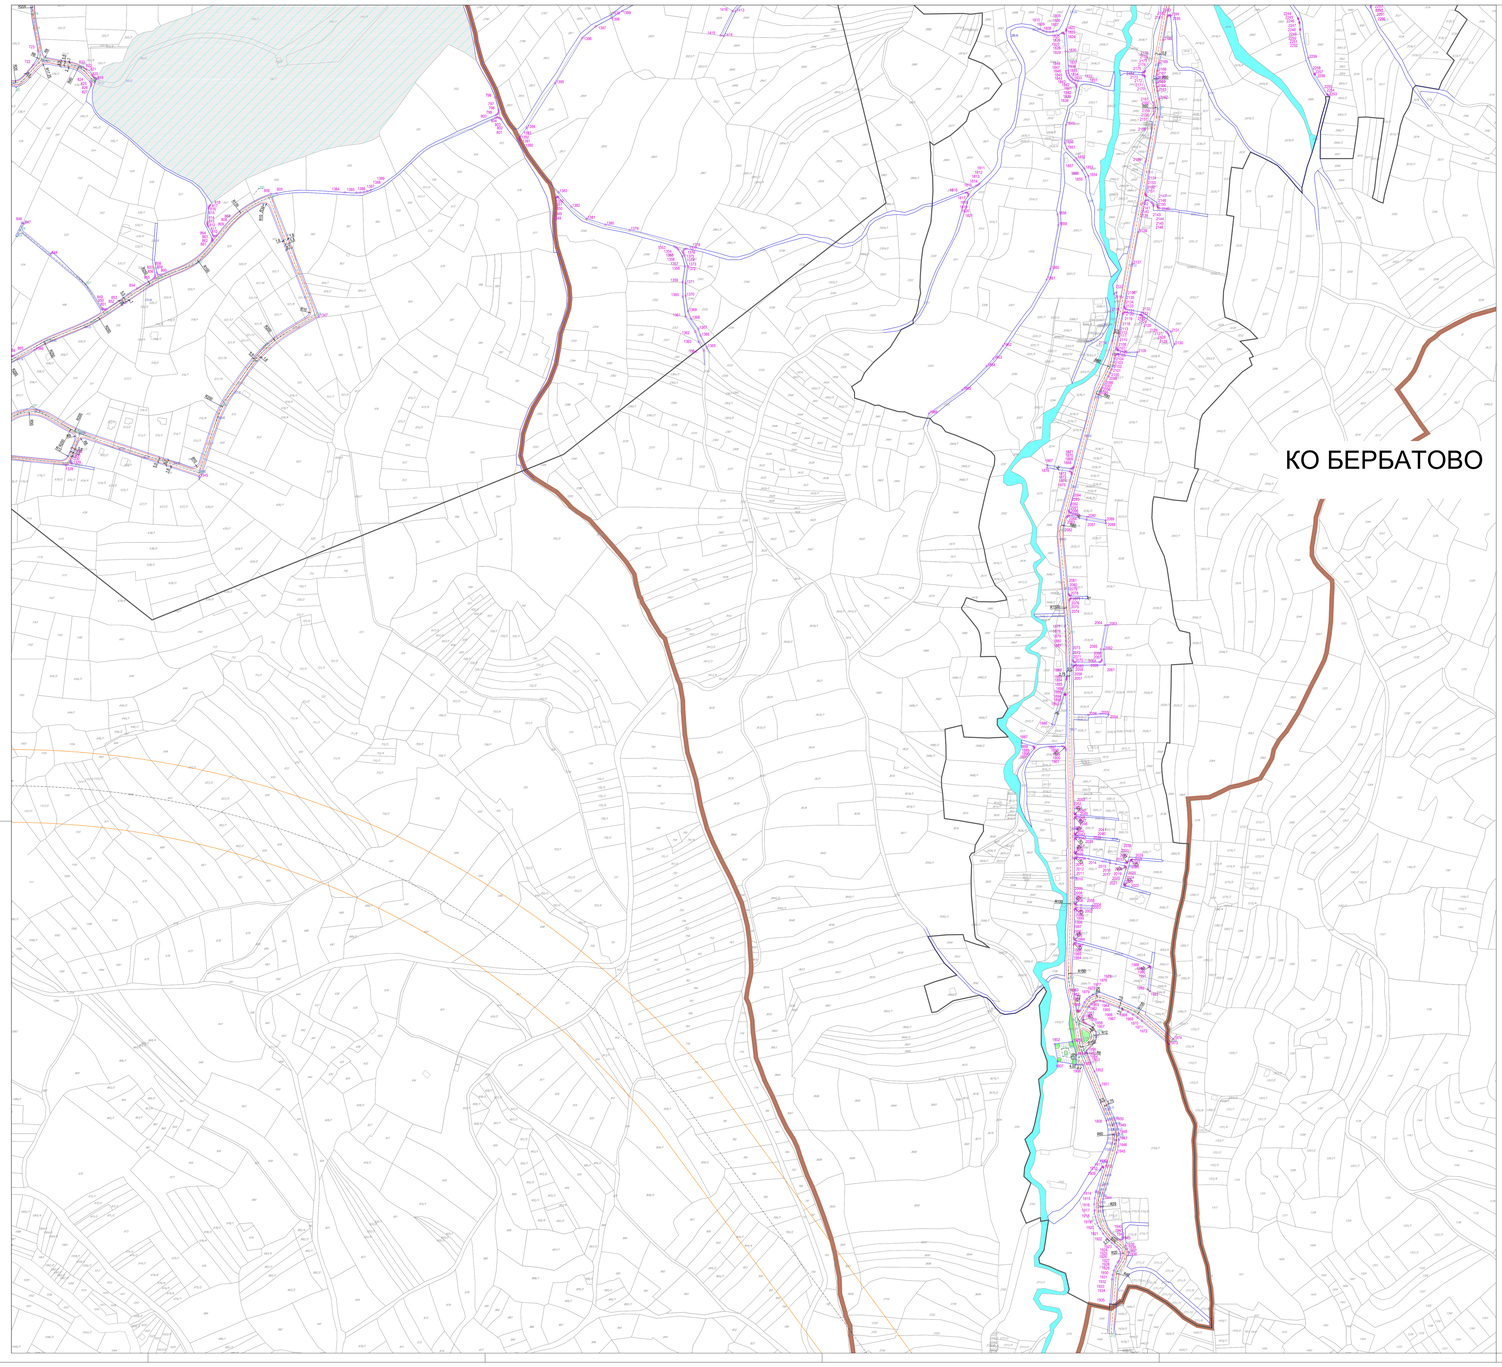

ПЛАН ГЕНЕРАЛНЕ РЕГУЛАЦИЈЕ ПОДРУЧЈА ГРАДСКЕ ОПШТИНЕ

ПАЛИЛУЛА

- ЧЕТВРТА ФАЗА ЈУГОИСТОК

1555 КООРДИНАТЕ ПОВРШИНА ЈАВНЕ НАМЕНЕ

354 КООРДИНАТЕ ОСОВИНСКИХ ТАЧАКА

- ГРАНИЦА ПЛАНА ГЕНЕРАЛНЕ РЕГУЛАЦИЈЕ
- ГРАНИЦА КАТАСТАРСКЕ ОПШТИНЕ
- ГРАНИЦА ПЛАНИРАНОГ ГРАЂЕВИНСКОГ ПОДРУЧЈА У ШЕМИ НАСЕЉА
- ВОДОТОК
- САОБРАЋАЈНИЦА
- РЕГУЛАЦИОНА ЛИНИЈА
- КОЛОВОЗ
- ОСОВИНА САОБРАЋАЈНИЦЕ
- ЗЕЛЕНИЛО У ПРОФИЛУ САОБРАЋАЈНИЦЕ
- ЗАШТИТНИ КОРИДОР СПОЉАШЊЕГ ГРАДСКОГ ПРИМАРНОГ ПРСТЕНА
- ОСНОВНО ОБРАЗОВАЊЕ
- ОСНОВНА ЗДРАВСТВЕНА ЗАШТИТА
- ГРОБЉЕ
- ПОШТА
- РЕЗЕРВОАР
- "ЗАПИС" У ПАРКОВСКОЈ ПОВРШИНИ
- ПОСЕБНА НАМЕНА

ЈП ЗАВОД ЗА УРБАНИЗАМ НИШ

Шифра	
38 - PGR - 15	
2022.	2.2/4
Година	Лист

ЕЛАБОРАТ

ПЛАН ГЕНЕРАЛНЕ РЕГУЛАЦИЈЕ ПОДРУЧЈА ГРАДСКЕ ОПШТИНЕ ПАЛИЛУЛА - ЧЕТВРТА ФАЗА ЈУГОИСТОК

КАРТА

САОБРАЋАЈНО РЕШЕЊЕ СА РЕГУЛАЦИОНИМ ЛИНИЈАМА УЛИЦА И ПОВРШИНА ЈАВНЕ НАМЕНЕ И НИВЕЛАЦИОНИМ ПЛАНОМ

Одговорни урбаниста: Душица ШЕТОВИЋ, дипл.инж.арх.

Урбаниста: Владимир БОГДАНОВИЋ, дипл.инж.грађ.

Сарадник: Зорица ГОЉУБОВИЋ, инж.пејз.

Размера: 1 : 2 500

ВД директор: Иван ГРИЉУШ, дипл.инж.грађ.