

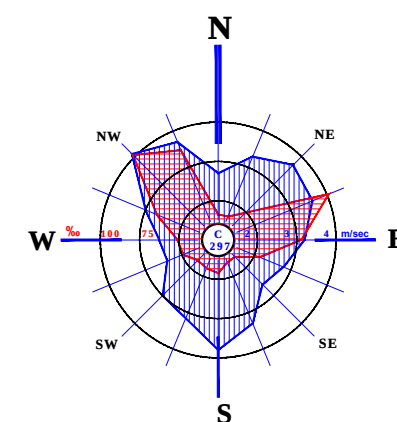


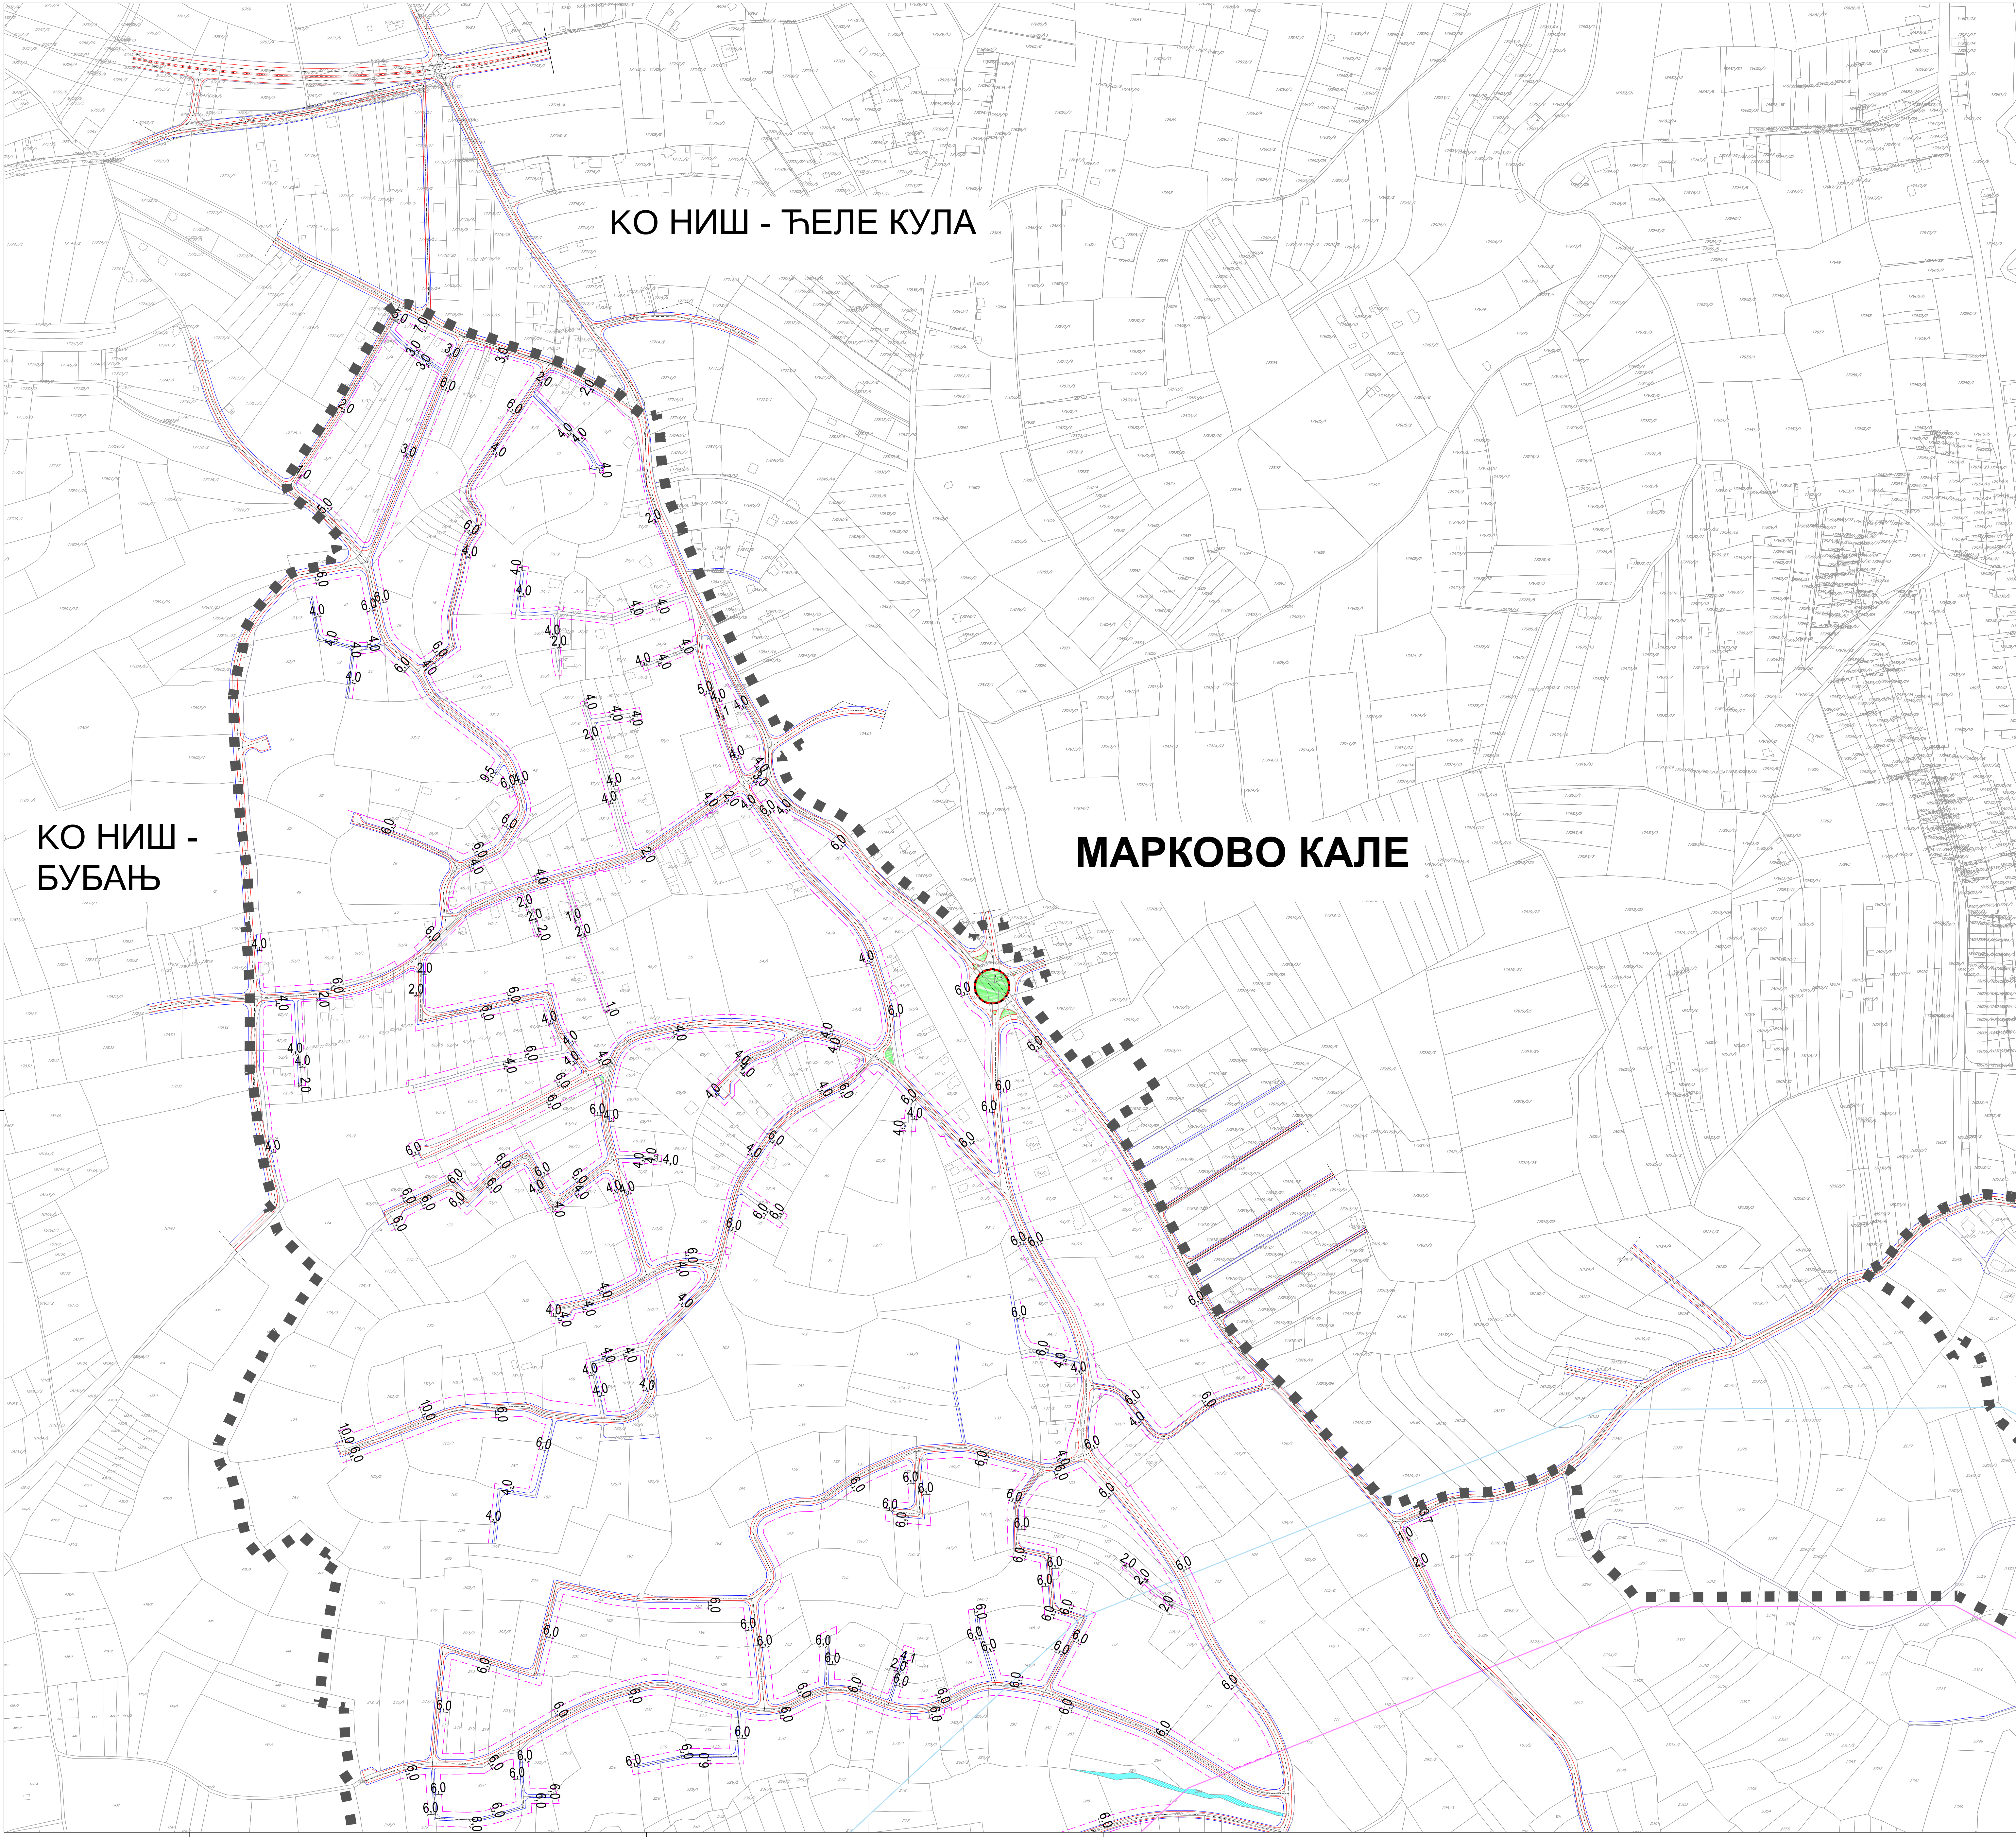

ПЛАН ГЕНЕРАЛНЕ РЕГУЛАЦИЈЕ
ПОДРУЧЈА ГРАДСКЕ ОПШТИНЕ
ПАЛИЛУЛА
- ЧЕТВРТА ФАЗА ЈУГОИСТОК

- ГРАНИЦА ПЛАНА ГЕНЕРАЛНЕ РЕГУЛАЦИЈЕ
- ГРАНИЦА ЗАБРАЊЕНЕ ИЗГРАДЊЕ
- ГРАНИЦА КОНТРОЛИСАНЕ ИЗГРАДЊЕ
- ВОДОТОК
- САОБРАЋАЈНИЦА
- РЕГУЛАЦИОНА ЛИНИЈА
- КОЛОВОЗ
- ОСОВИНА САОБРАЋАЈНИЦЕ
- ЗЕЛЕНИЛО У ПРОФИЛУ САОБРАЋАЈНИЦЕ
- ЗАШТИТНИ КОРИДОР СПОЉАШЊЕГ ГРАДСКОГ ПРИМАРНОГ ПРСТЕНА
- ГРАЂЕВИНСКА ЛИНИЈА

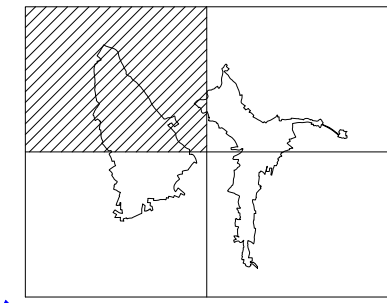

ЕПАСОРАТ ПЛАН ГЕНЕРАЛНЕ РЕГУЛАЦИЈЕ ПОДРУЧЈА ГРАДСКЕ ОПШТИНЕ ПАЛИЛУЛА - ЧЕТВРТА ФАЗА ЈУГОИСТОК	Одговорни урбаниста:		Др. Зоран Ј. ЈОВАНОВИЋ, дип.инж.арх.
	Урбаниста:		
КАРТА УРБАНИСТИЧКА РЕГУЛАЦИЈА СА ГРАЂЕВИНСКИМ ЛИНИЈАМА	Размера:		1 : 2.500
	ИД. документ:		ИД. СТРОЈ.АРХ. дип.инж.арх.
		38 - PGR - 15 2022. 2.3/1 Година Месец	